


Öll mál eru í mm.
 Öll mál staðfærast áður en smíði hefst.
 Vafaatriði skal bera undir arkitekt áður en smíði hefst.
 Misræmi í teikningum tilkynnist arkitekt án tafar.
 Efnis og litaprufur skal bera undir arkitekt áður en smíði hefst.
 Vinna og efni skal vera af hæðsta gæðaflokki og verk unnið af viðurkenndum fagmönnum.

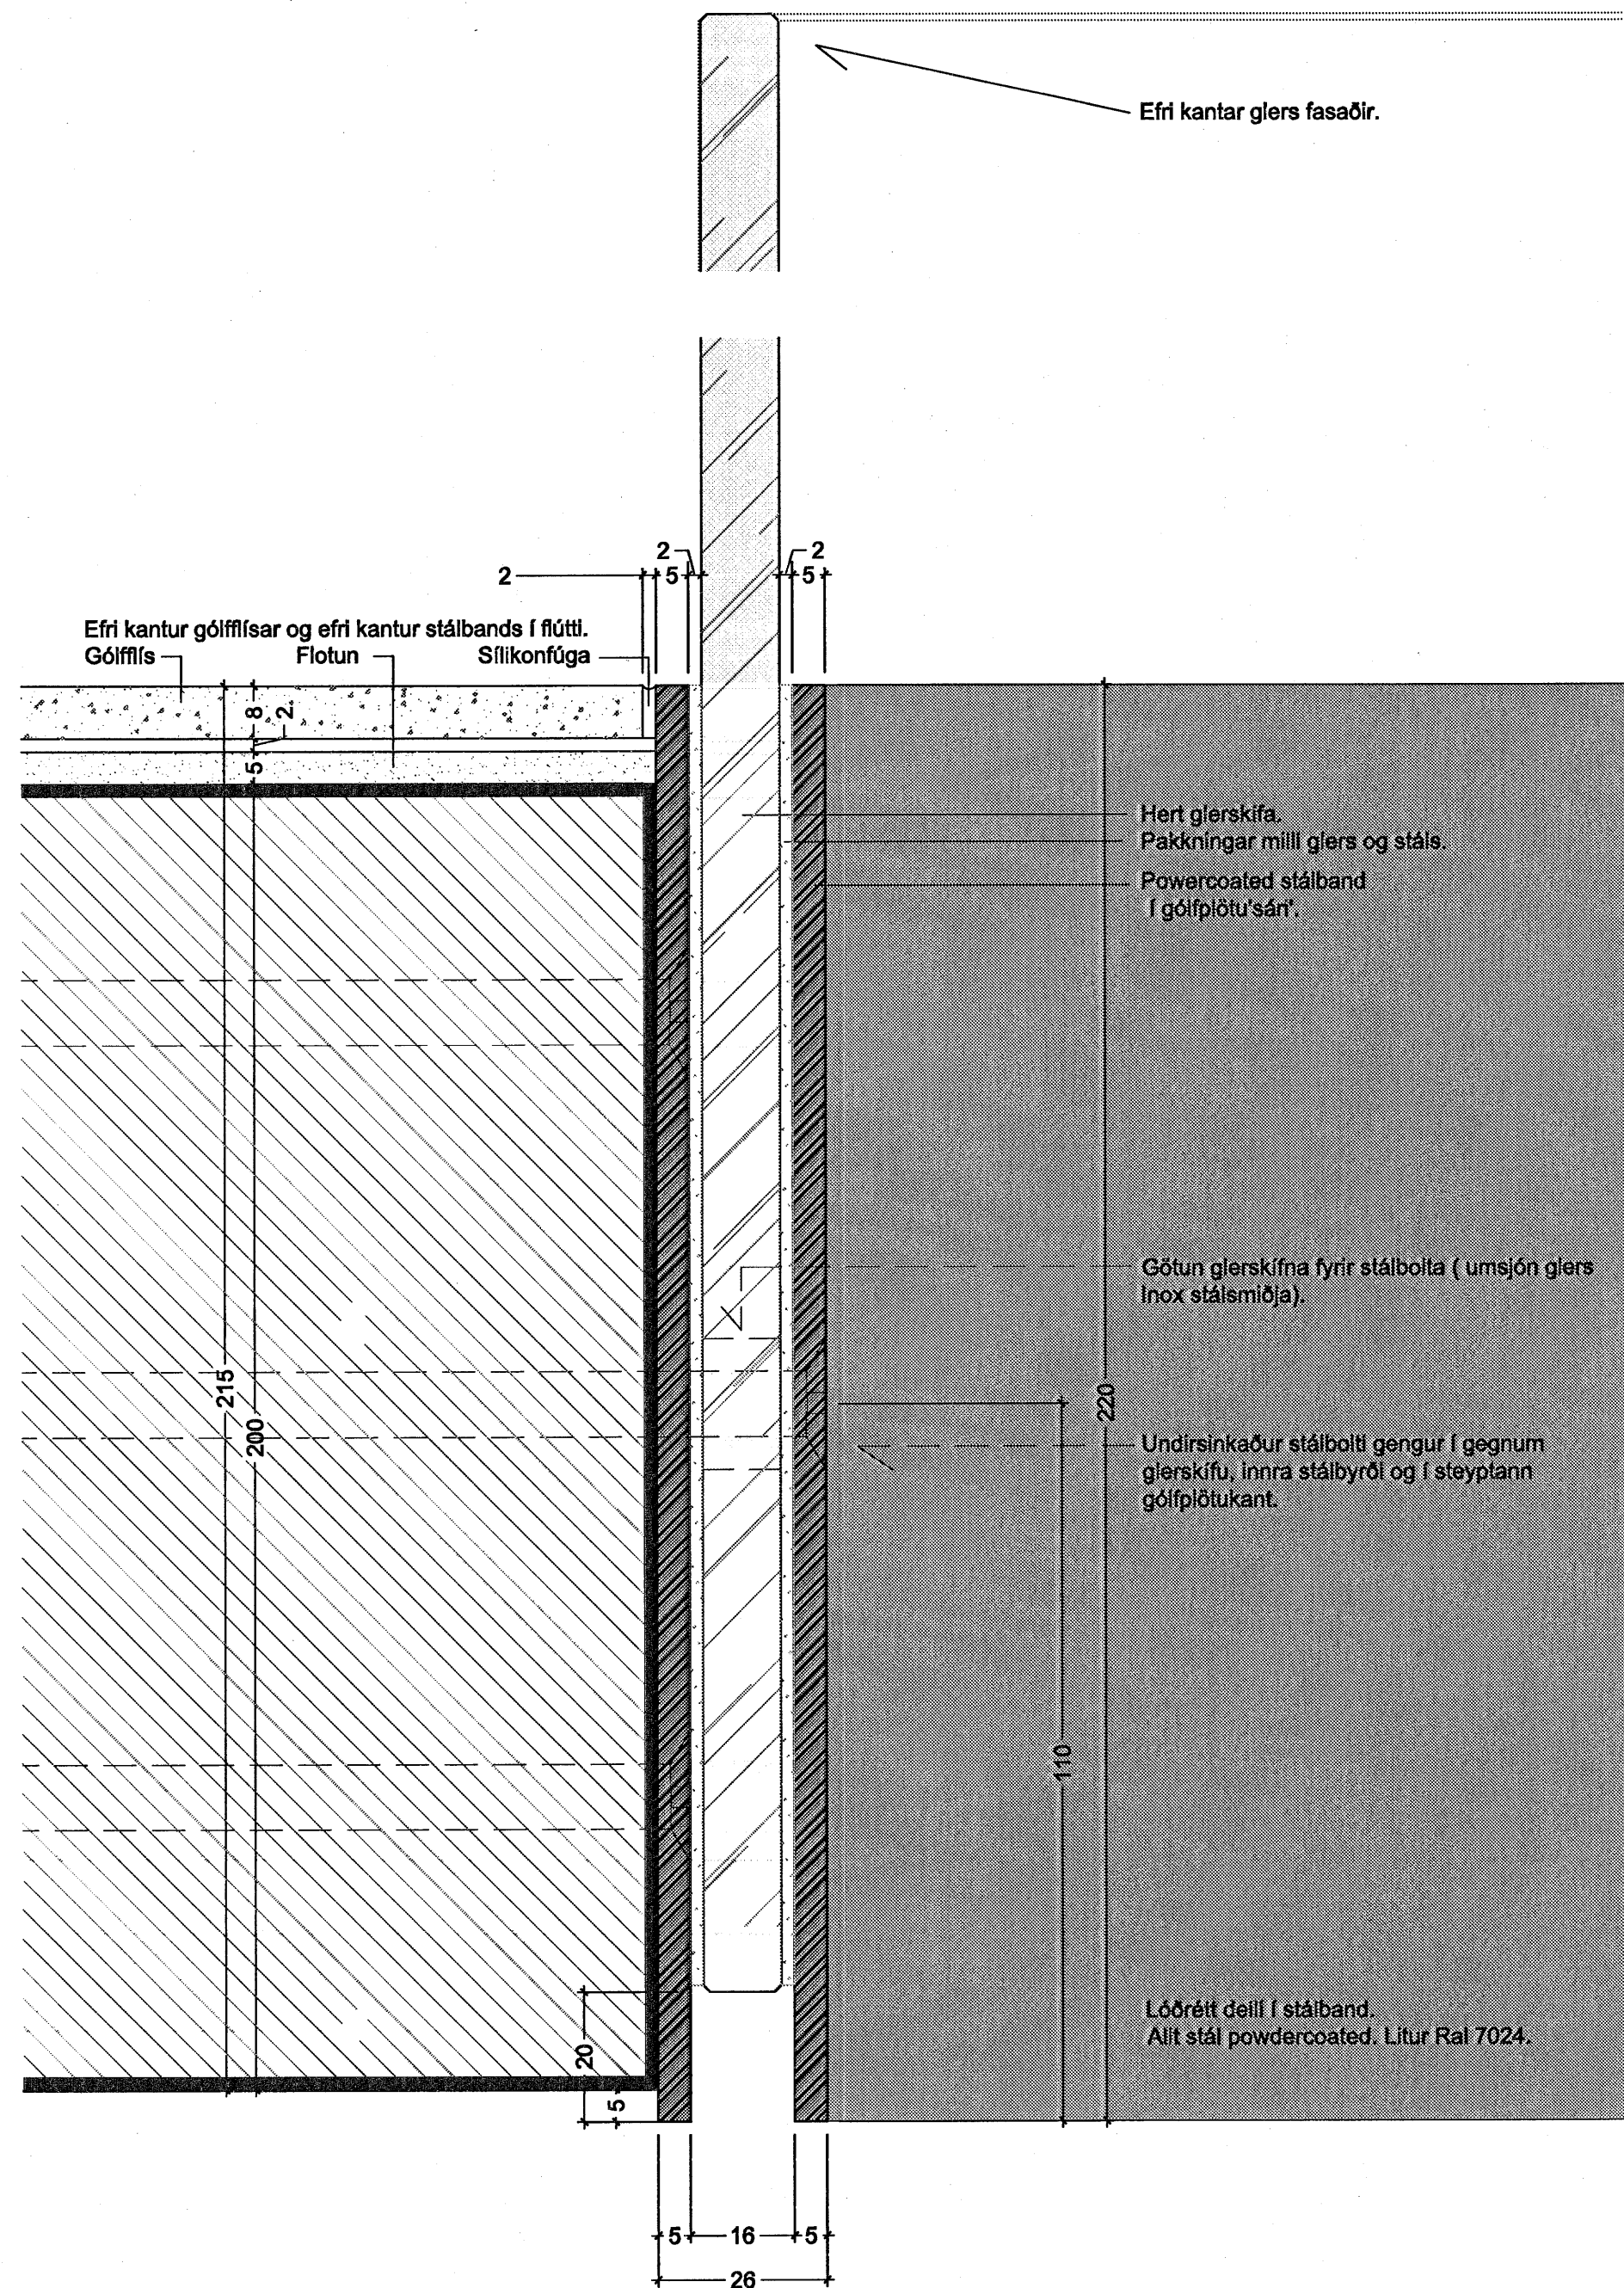

Samþykkt þann
 04 DES. 2006
 Byggingafulltrúinn í Hafnarfirði
 F.h. Sigurbjartur Halldórsson



KFC Island
 Vöðugur Daga Skóli

PK ARKITEKTAR
 Lynghóla 4, 110 Reykjavík
 s. 551 80 50 fax 551 80 77
 www.pk.is pk@pk.is

KFC HF

Deiliteikning - stálistig.
 17.10.08 1:1
 MS
 Deili í frágang við gólfpl.kant.Stálband. (34)5.01
 HJALLAHRAUN NR. 15