



Sneiðing A-A.

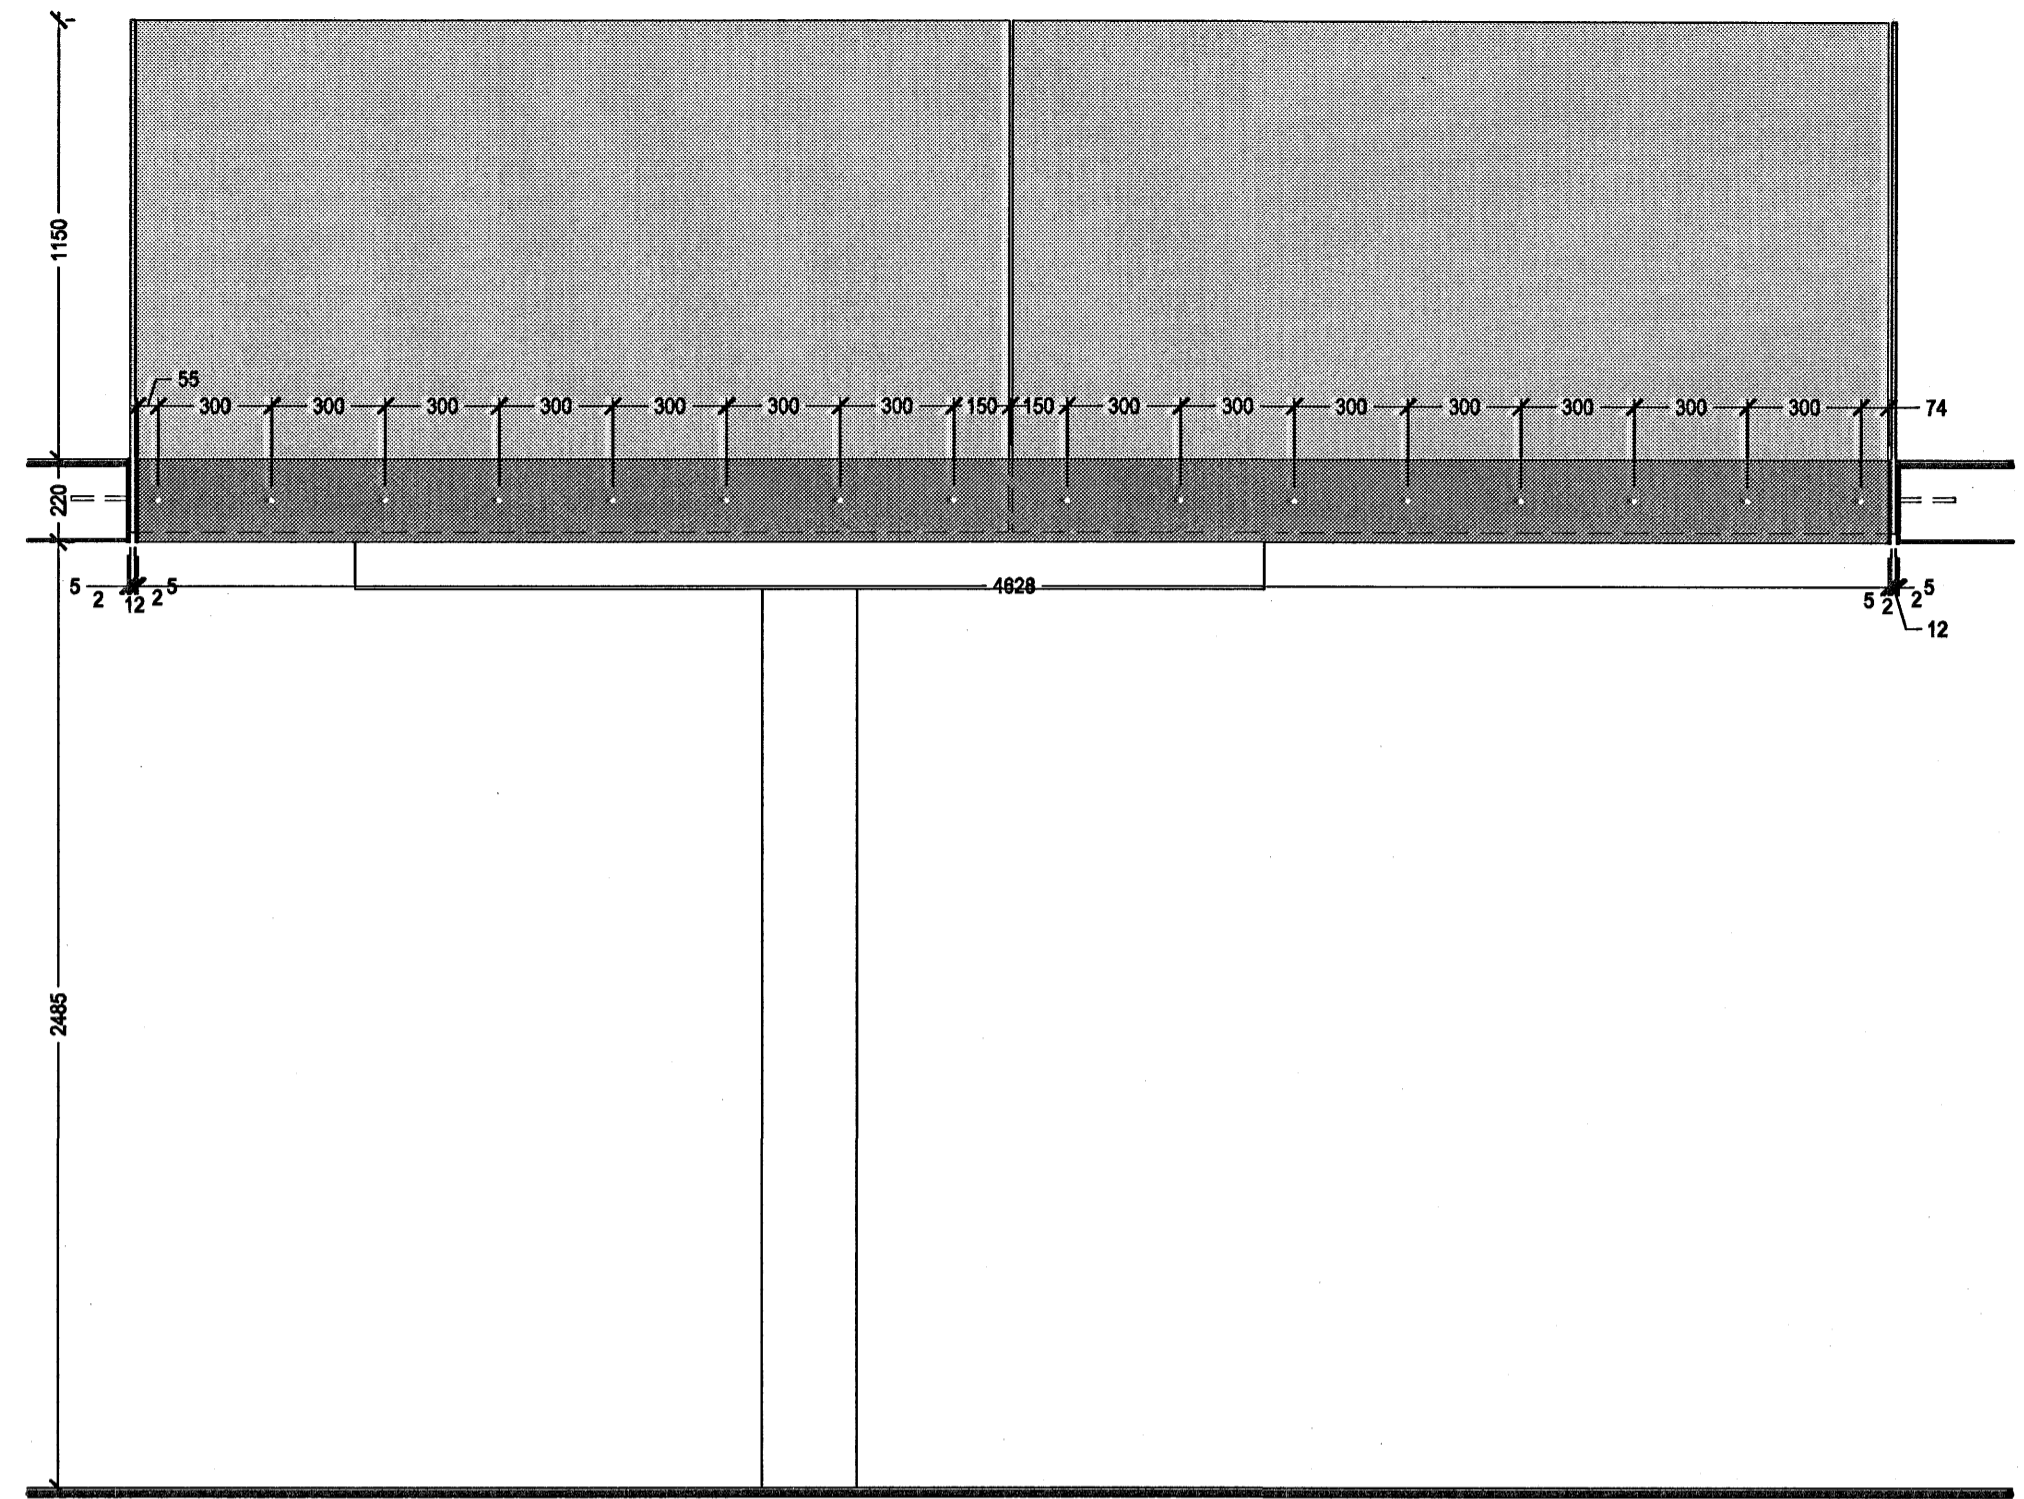

Sneiðing B-B.

**Grunnmynd stiga.**  
 Prep: stálskúffa utan um Apavisa flisar og undirlag (krossviður eða flötun). Burðarvirki stiga úr stálskjalum með ásoðinni vinkillaga plötu upp við gólfplötusár 1.hæðar. Í kjálkum sæti fyrir gerskifur (handrið). Stáfeltnar ásoðnir bakið lóðréttis hlutar vinkillaga plötu sem ganga inn og stöypast í kant. Handrið við stigaop: 12 hart gler sem skorðast fast í kjálkum. Léttfasaðir kantar. Götun fyrir stáibolta á ákv. stöðum. Undirsinkaðir boltar í gegnum stálskjalna og gerskifur.  
 Handriði úr timbrt. Málað rautt - sjá lit rauðra nýrra útvegga. Stáfestingar frá gler.  
 Handrið 1.hæð við stigaop: 12 mm hart gler. Léttfasaðir kantar. (Möguleg sandblástursfilma á hlöðum sem snúa að borðum / gangvegi). Gerskifur boltast á milli tveggja flastálsrenninga og í steyplan gólfplötukant. Efri kantar flastálsrenninga í gólfplötu/sár í flútti við gólfisar 1.hæðar. Sjá deiliteikningu.  
 Allt stál málað (powdercoated) RAI 7024. Allir stáiboltar undirsinkaðir. Fúgulitur milli flisa og stálskúffna skal vera til samræmis við aðallit flisar.  
 Í kjallara staðsettur RHS próffilar við laghlíð stigaops. Stærð: 200x200x8 mm. Fylltir steinsteypu. Sjá teikningar borðarþolsfræðings.

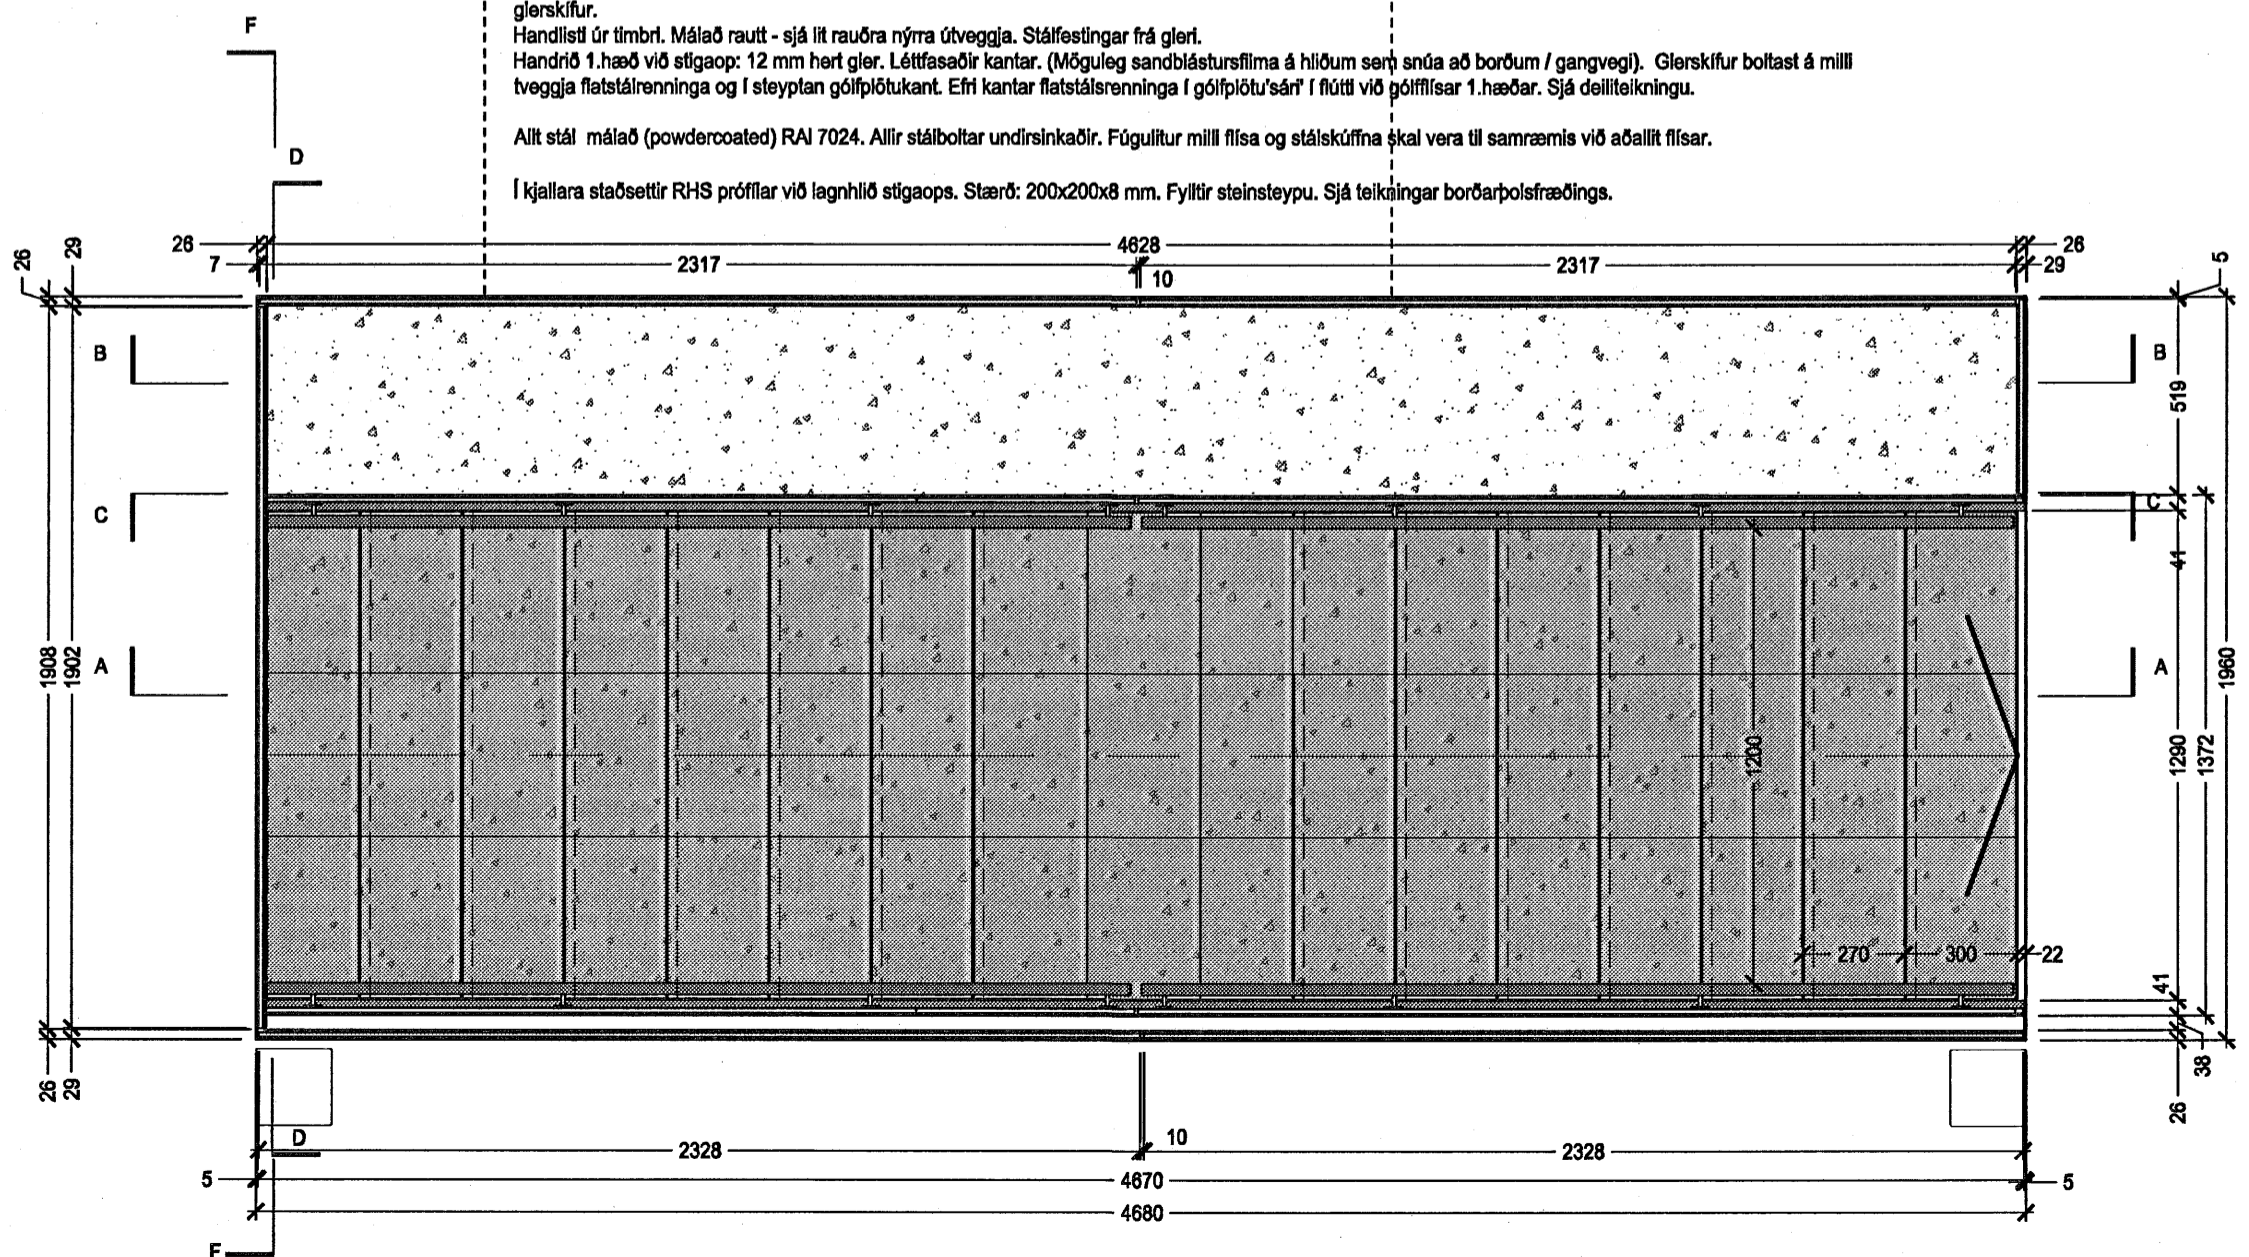

Samþykkt þann  
 04. DES. 2006  
 Byggingafultrúinn í Hafnarfirði  
 E.h. Sigurbjartur Halldórsson

PALMAR KRISTMUNDSSON ARKITEKT  
 ÚBD 055-2365

KFC Island  
 Verktogi

Unnig  
**PK ARKITEKTAR**  
 Lynghóla 4, 110 Reykjavík  
 t. 551 80 50 fax 551 80 77  
 www.pk.is pk@pk.is

**KFC HF**

Hlutateikning - glerhandrið og stálstigi.  
 Verktogi

19.10.08	1:20
Útdráttur	Málið veitt
MS	
Verktogi	Samþykkt
GRUNNMYND OG SNEIDINGAR	(34) 01
Tekningunúmer	Tekning nr.

HJALLAHRAUN NR. 15

Öll mál eru í mm.  
 Öll mál staðfest áður en smíði hefst.  
 Vafaatrið skal bera undir arkitekt áður en smíði hefst.  
 Misræmi í teikningum tilkynnist arkitekt án tafar.  
 Efnis og litaprufur skal bera undir arkitekt áður en smíði hefst.  
 Vinna og efni skal vera af hæðsta gæðaflokki og verk unnið af viðurkenndum fagmönnum.