


ÚTIHANDRID:


HANDLISTAR OG STÓLPAR ERU ÚR RYDFRÍU BUSTUÐU STÁLI AISI 316. MILLI STÓLPA ER HERT GLER SEM ER FEST MEÐ ÞAR TIL GERÐUM KLEMMUM. ALLAR FESTINGAR OG BOLTAR ERU ÚR RYDFRÍU STÁLI.

ATH! STÓLPAMILLIBIL MÆLIST Á STADNUM.


GRUNNMYND SVALA 1:20

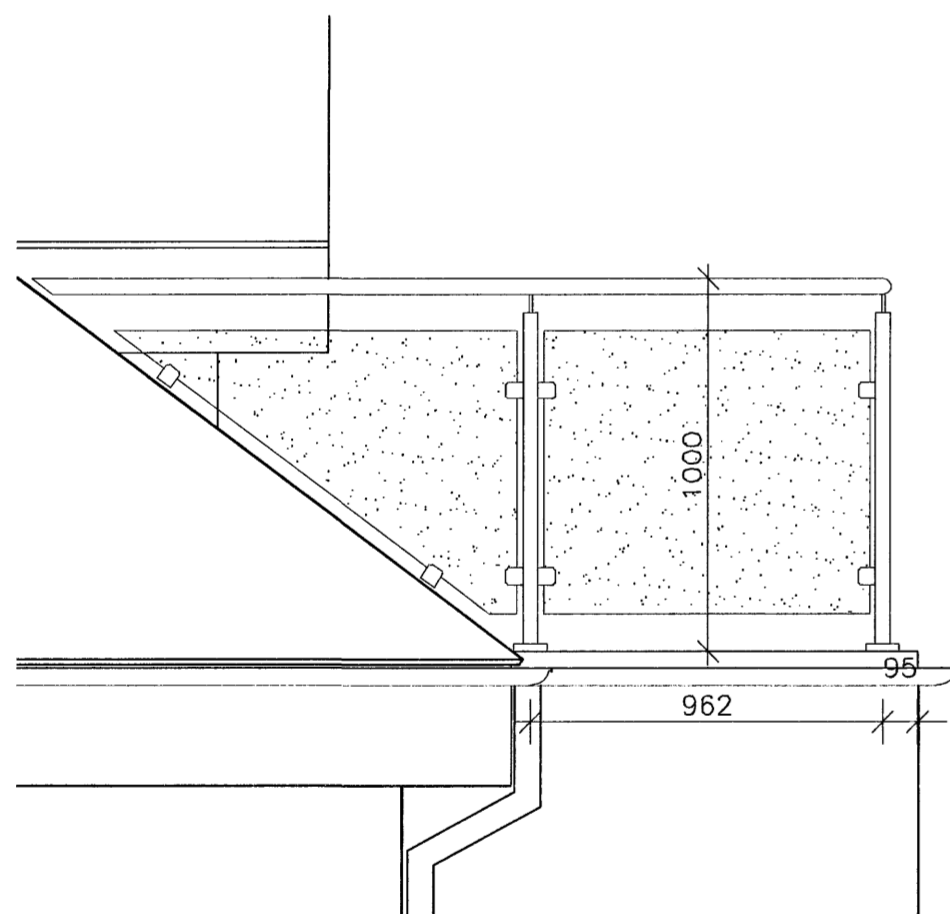

ÁSÝND A-A Á HANDRIÐ 1:20

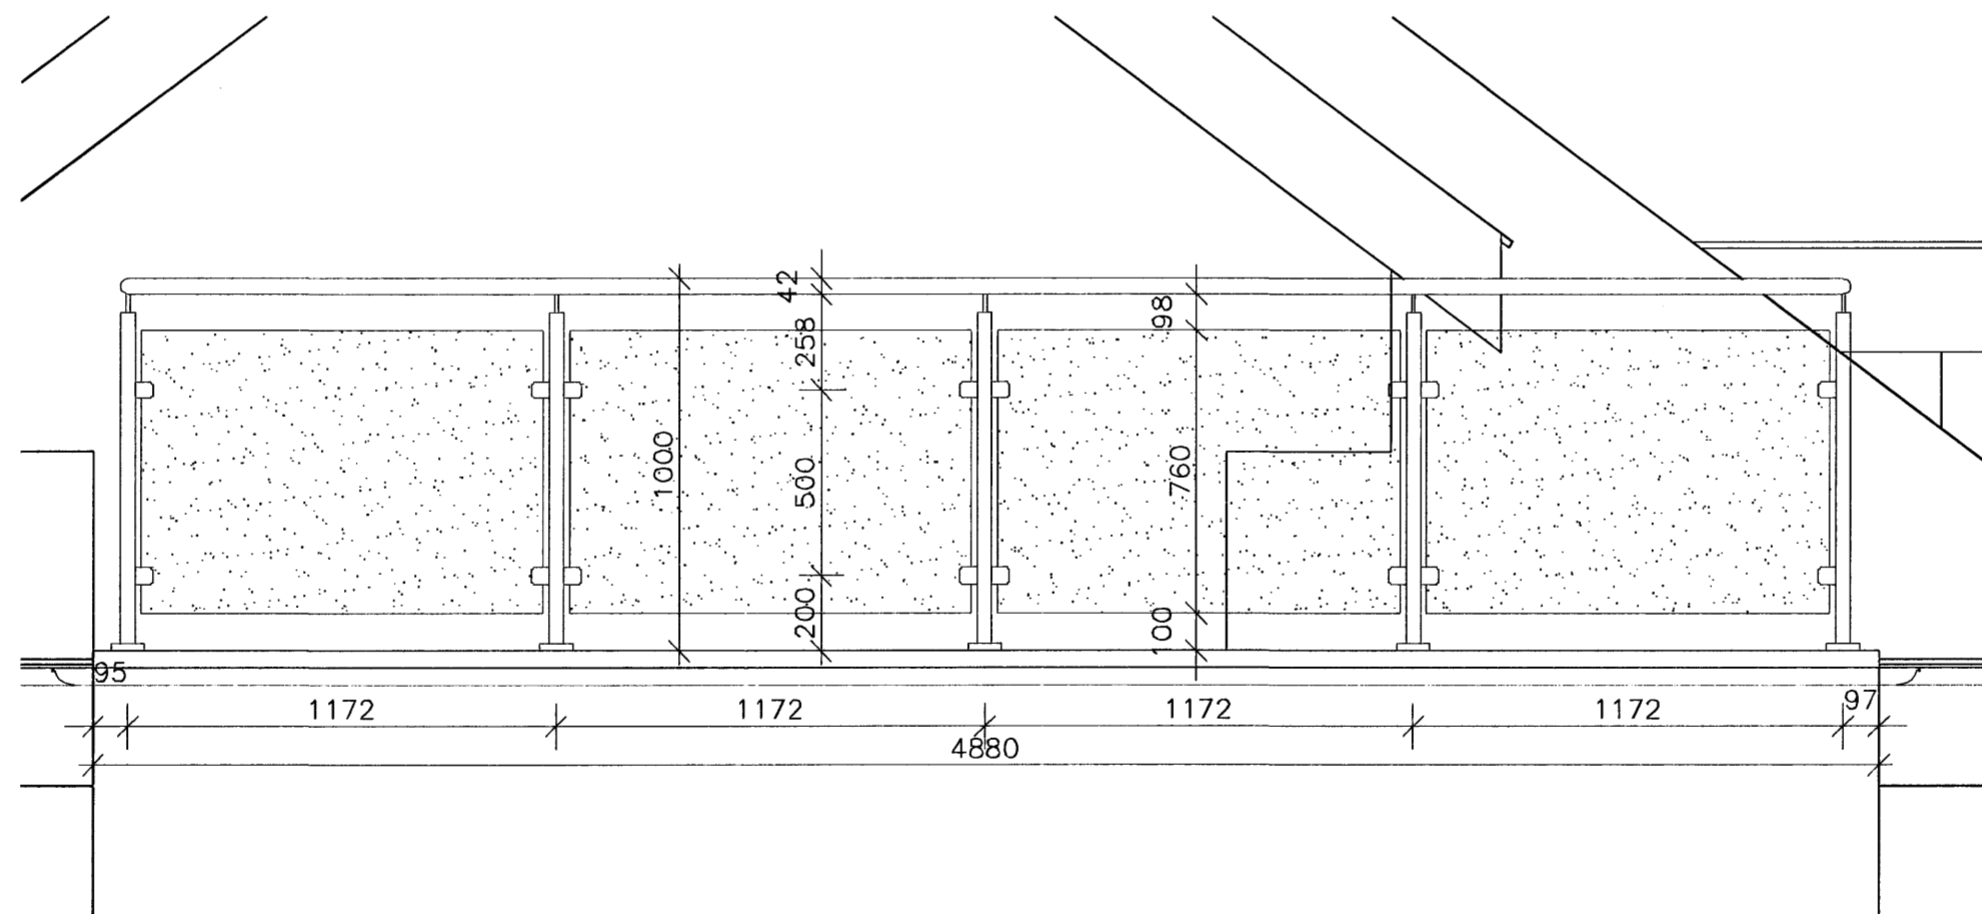

ÁSÝND B-B Á HANDRIÐ 1:20

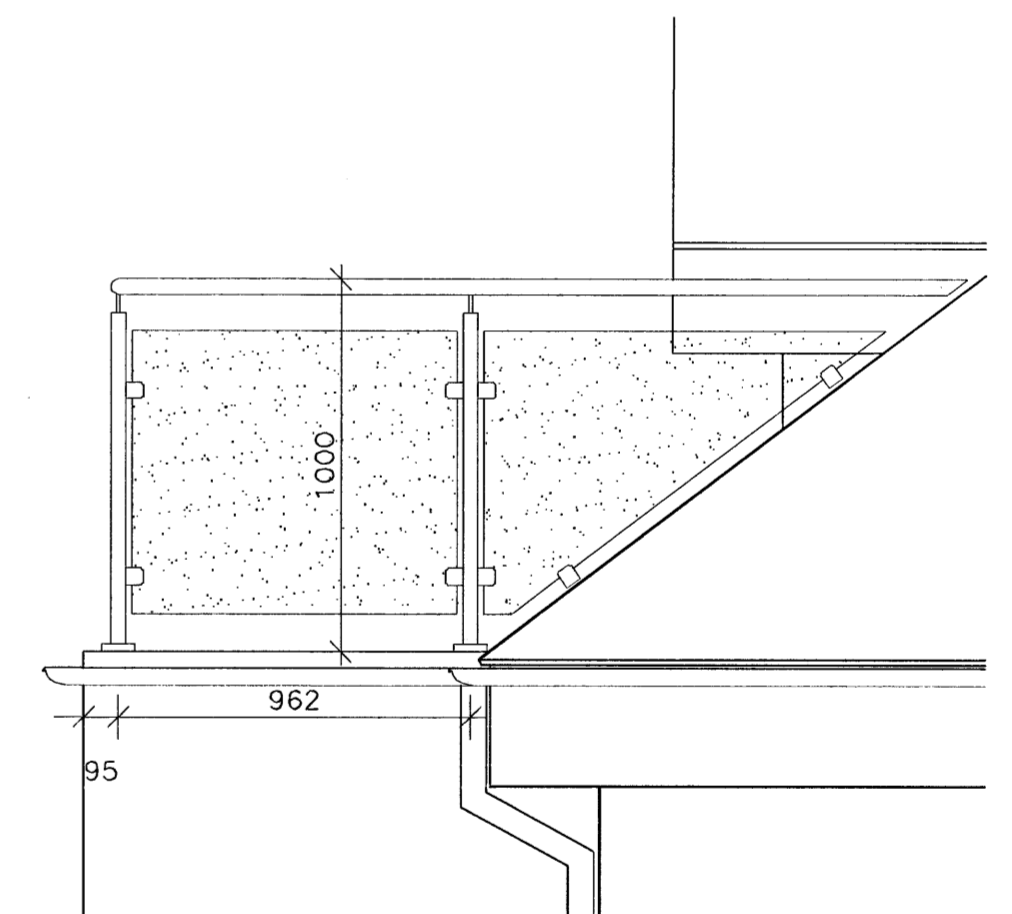

ÁSÝND C-C Á HANDRIÐ 1:20

Samþykkt þann 16 NOV. 2006

BREYTT
 HEITI VERKS: Öldugata 35
 220, Hafnarfjörður *Byggingafulltrúinn í Hafnarfirði, f.h. Sigurbjartur Halldórsson*

HEITI TEIKNINGAR: ÚTIHANDRID
 KVARÐI: 1:20

HANNAÐ: DKK	TEIKNAD: DKK	VERKNR: 1.094	BREYTNR: 00	DAGS: 6.11.2006
SAMPYKKT: <i>Davíð Karl Karlsson</i>				TEKNI. NR.: 11

TEIKNISTOFAN H.R. ehf
 Húsbýggingar og ráðgjöf
 Davíð Karl Karlsson
 Byggingafræðingur BFI
 Næfurás 2, 110 Reykjavík

SÍMI: 567 6111
 FAX: 567 6111
 E-MAIL: dkk@internet.is
 KT: 231258-2539