



GRUNNMYND STIGA 1:20

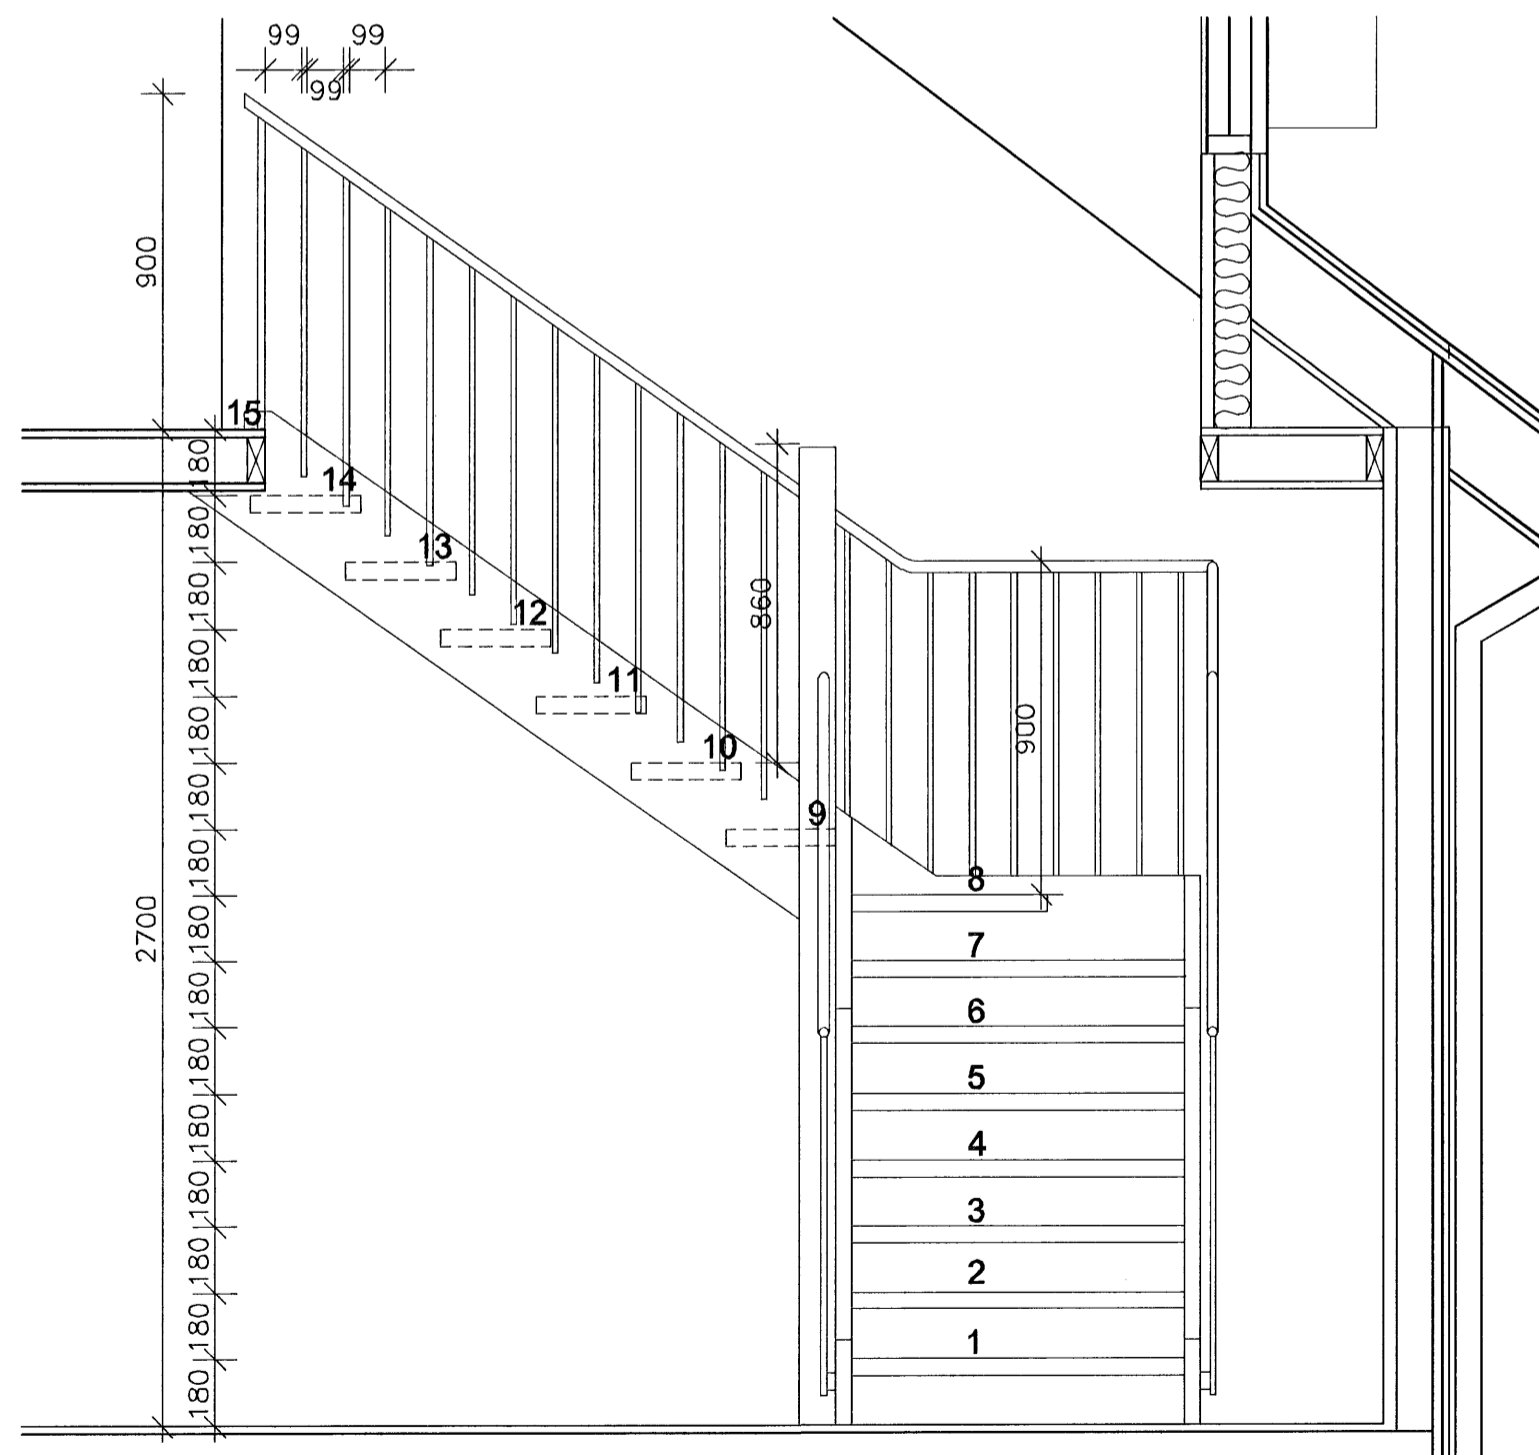

SNID 1:20

 

Timburstigi:

Salarhæð: 2700 mm
 Uppstig: 180 mm
 Framstig: 260 mm
 Innskot: 40 mm
 Fjöldi uppstiga: 15 stk

Handrið:

Hæð handriðs í stiga skal vera minst 800 mm, mælt lóðrétt upp af þrepbrún.
 Hæð handriðs meðfram stigaopum, 900 mm.
 Millibil milli lóðréttu rímla skal vera mest 100 mm.

BREYTT		Samþykkt þann	
HEITI VERKS:		16 NOV. 2006	
Öldugata 35		Byggingafultrúinn í Hafnarfirði	
220, Hafnarfjörður		E.h. Sigurbjartur Halldórsson	
HEITI TEKNINGAR:		KVAÐI:	
TIMBURSTIGI		1:20	
FRÁNNAD:	TEKNAÐ:	VERKUR:	BREYTINGAR:
DKK	DKK	1.094	00
DAGS.:		TEKN. NR.	
6.11.2006		10	
<p>TEIKNISTOFAN H.R. ehf Húsbyggingar og ráðgjöf Davíð Karl Karlsson Byggingafræðingur BFI Næfurás 2, 110 Reykjavík</p>			
SÍMI: 567 6111		FAX: 567 6111	
E-MAIL: dkk@internet.is		KT: 231268-2539	