


NORÐAUSTURHLIÐ 1:50

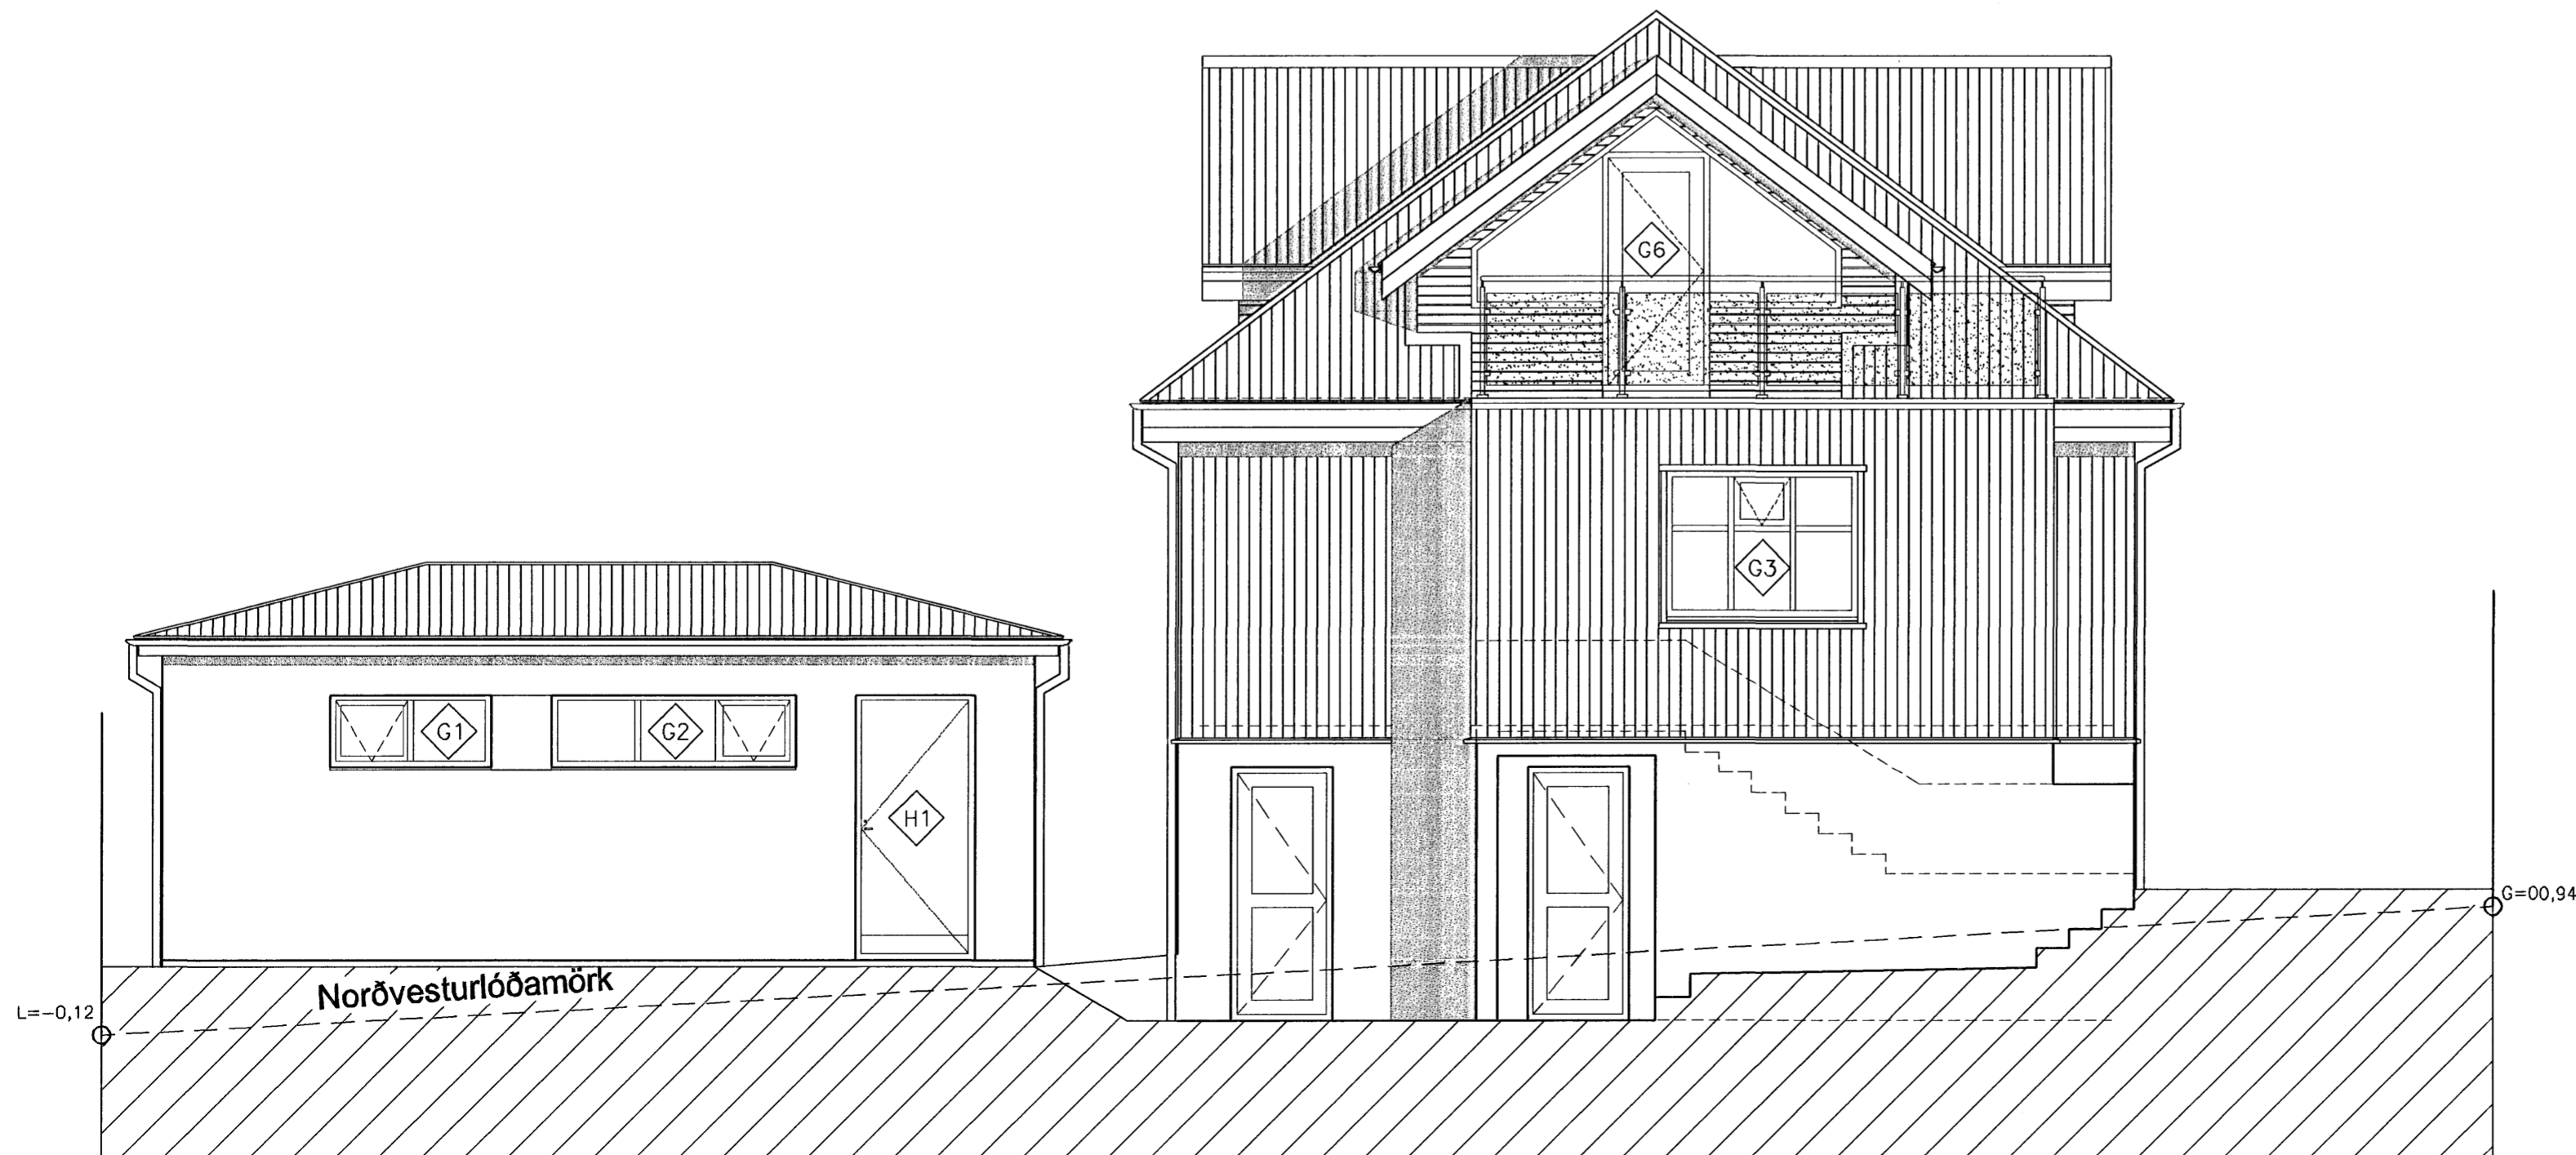

NORÐVESTURHLIÐ 1:50



Samþykkt þann

16 NOV. 2006

Byggingafulltrúinn í Hafnarfirði
F.h. Sigurbjartur Halldórsson

BREYTT				
HEITI VERKS:				
Öldugata 35				
HEITI TEIKNINGAR:				
ÚTLIT NORÐAUSTUR OG NORÐVESTURHLIÐ				KVARDI:
				1:50
HANNAÐ:	TEIKNAD:	VERKNR:	BREYTINGAR:	DAGS.:
DKK	DKK	1.094	00	6.11.2006
SAMÞYKKT:				TEIKN. NÚM.
				08
TEIKNISTOFAN H.R. ehf				
Húsbýggingar og ráðgjöf				
David Karl Karlsson				
Byggingafræðingur BFI				
Næfurás 2, 110 Reykjavík				
			SÍMI: 567 6111	
			FAX: 567 6111	
			E-MAIL: dkk@internet.is	
			KT: 231258-2539	