


SUÐVESTURHLIÐ 1:50

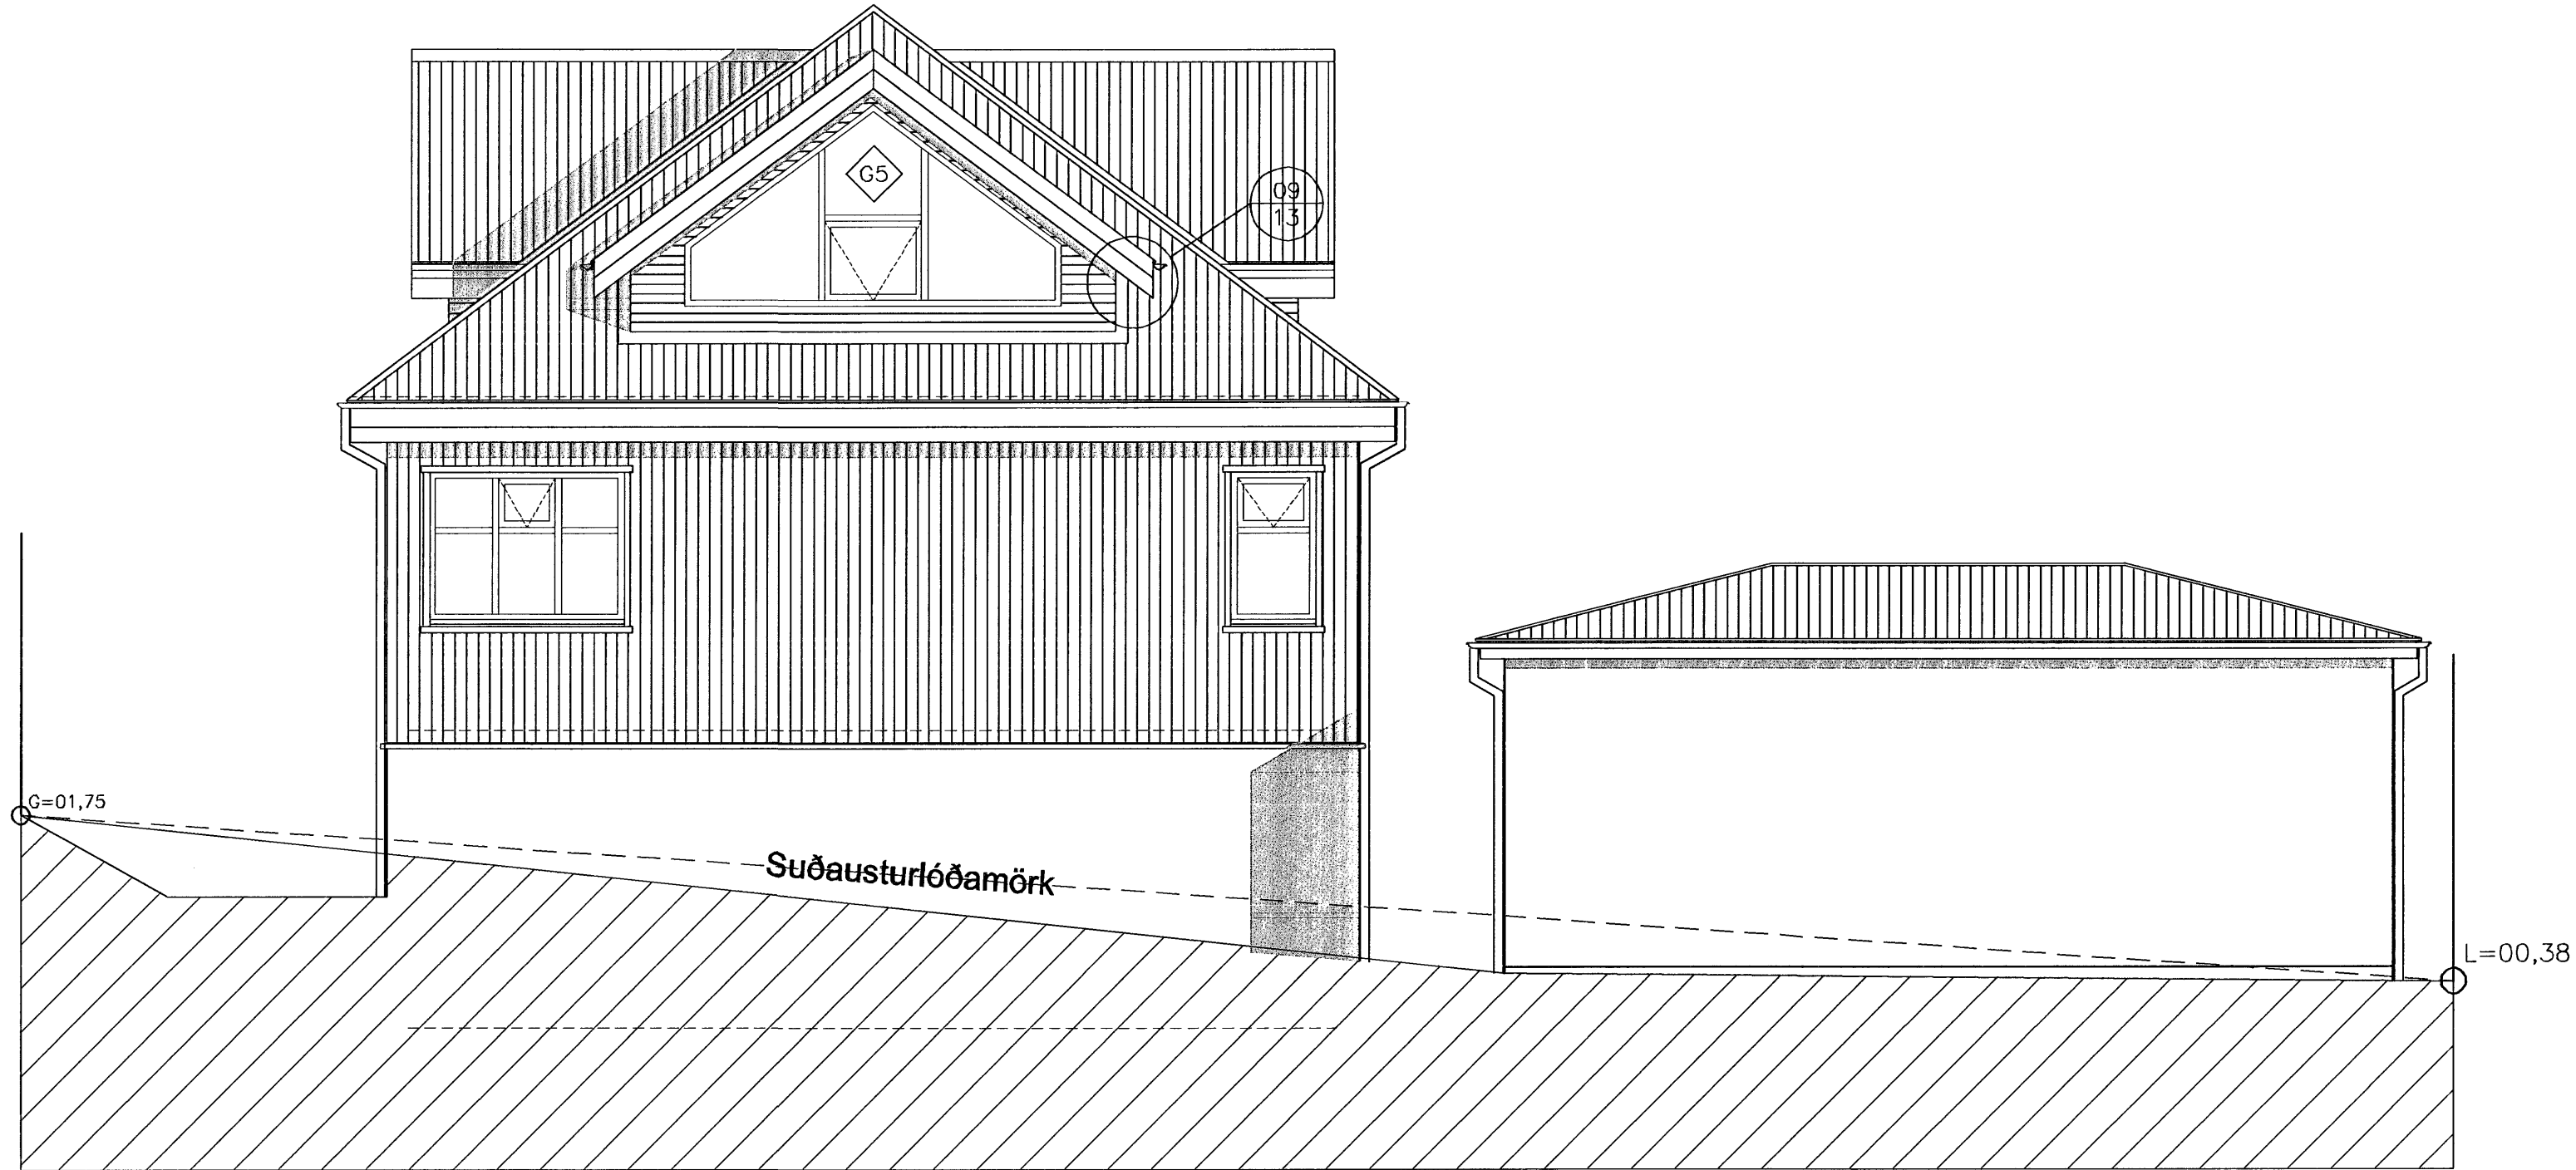

SUÐAUSTURHLIÐ 1:50

Samþykkt þann
16 NOV. 2006
Byggingafulltrúinn í Hafnarfirði
F.h. Sigurbjartur Halldórsson

BREYTT				
HEITI VERKS:				
Öldugata 35				
HEITI TEIKNINGAR:				
ÚTLIT SUÐVESTUR OG SUÐAUSTURHLIÐ				KVADR:
				1:50
HANNAÐ:	TEIKNAD:	VERKNR:	BREYTINGNR:	DAÐS:
DKK	DKK	1.094	00	6.11.2006
SAMPRYKT:				TEIKN. NR.
<i>David Karlsson</i>				07
TEIKNISTOFAN H.R. ehf				
Húsbyggingar og ráðgjöf				
David Karlsson				
Byggingafræðingur BFI				
Næturás 2, 110 Reykjavík				
			SÍMI: 567 6111	
			FAX: 567 6111	
			E-MAIL: dkk@internet.is	
			KT: 231258-2539	