



Lóðamörk

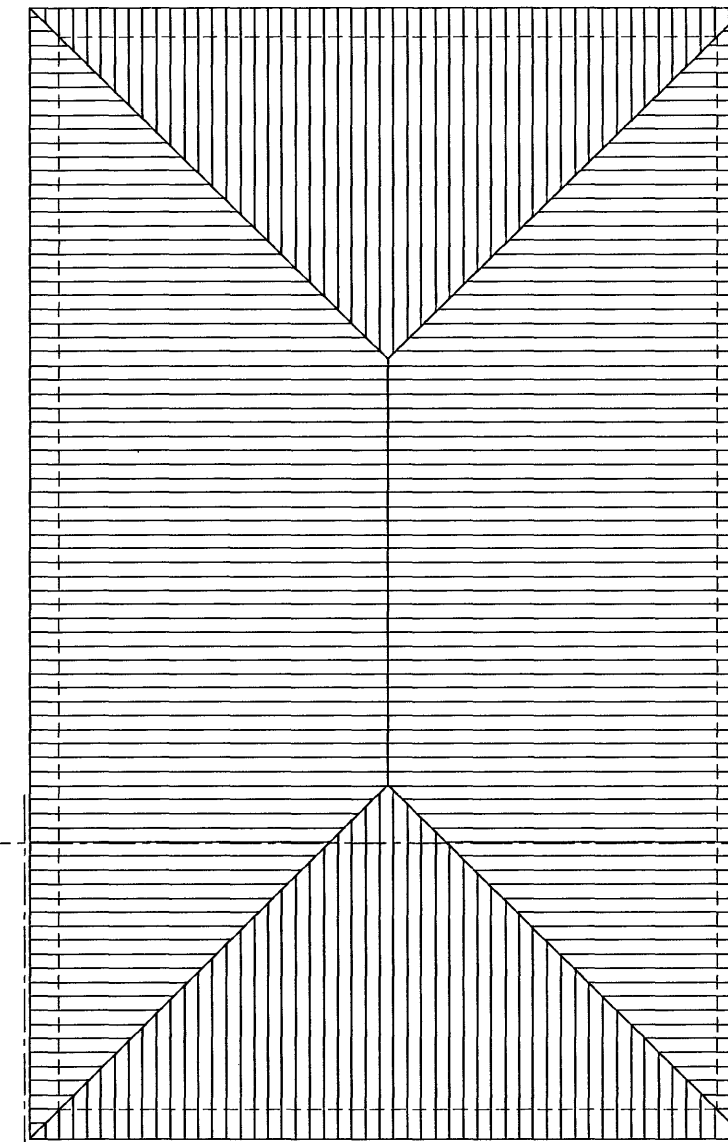

Lóðamörk

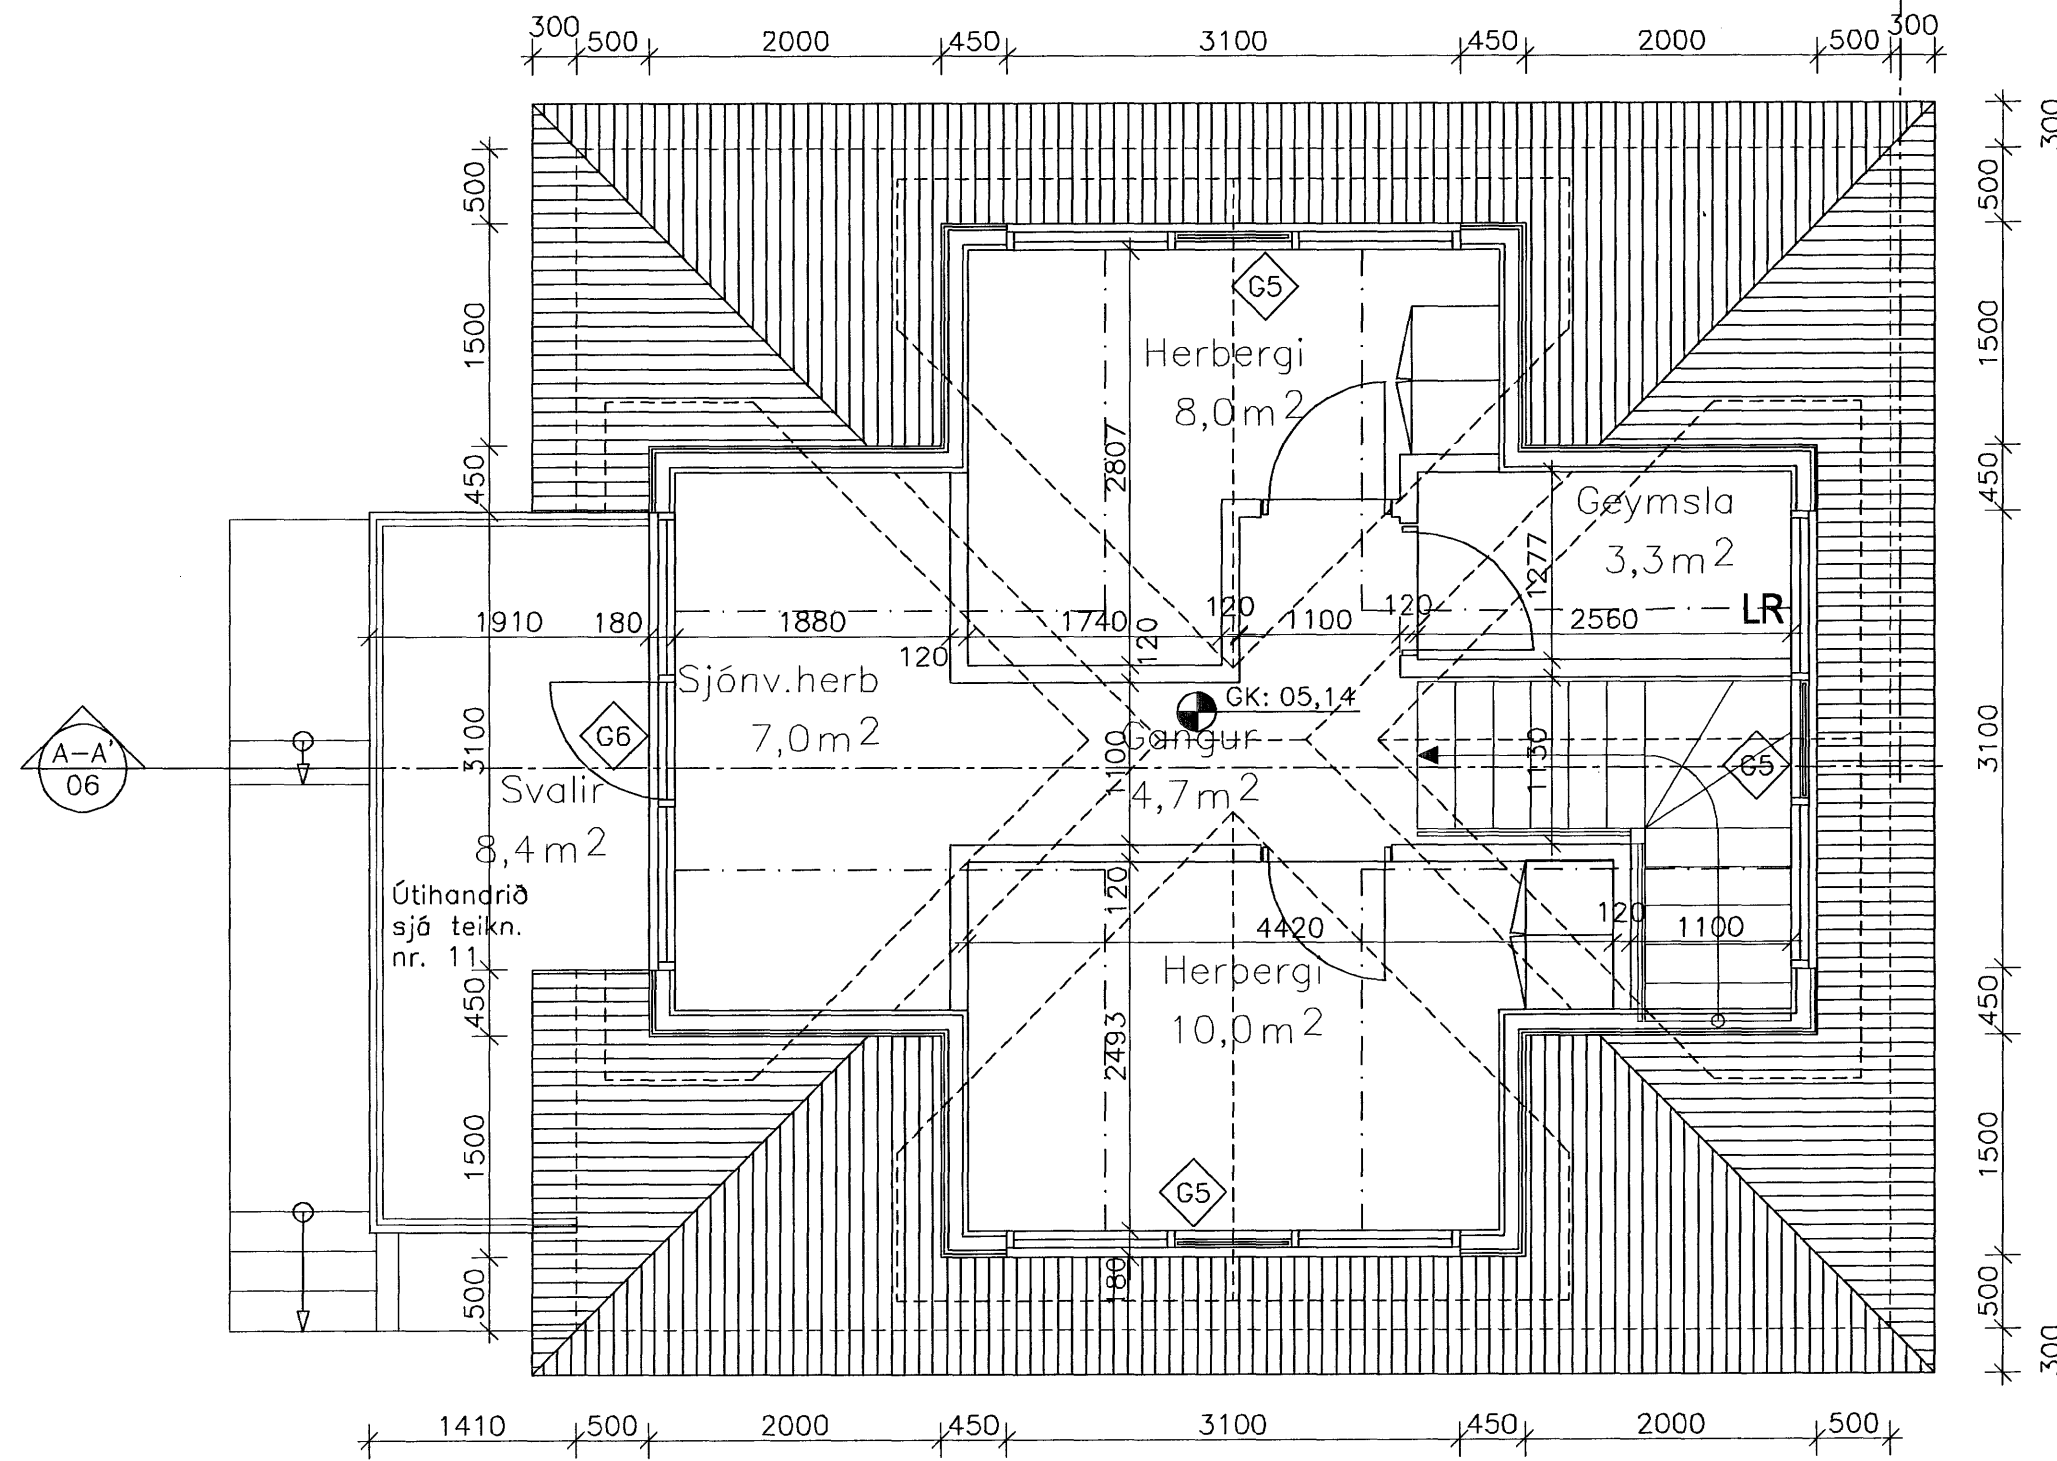

Lóðamörk

GRUNNMYND ÞAKHÆÐAR 1:50



Samþykkt þann

16 NOV. 2006

Byggingafulltrúinn í Hafnarfirði
F.h. Sigurbjartur Halldórsson

BREYTT				
HEITI VERKS:				
Öldugata 35				
220, Hafnarfjörður				
HEITI TEIKNINGAR:				KVARDI:
GRUNNMYND ÞAKHÆÐAR				1:50
HANNAÐ:	TEIKNAD:	VERKNR:	BREYTINGNR:	DAGS:
DKK	DKK	1.094	00	6.11.2006
SAMÞYKKT:				TEIKN. NR.:
<i>David Karlsson</i>				05
TEIKNISTOFAN H.R. ehf				
Húsbýggingar og ráðgjöf				
Davíð Karl Karlsson				
Byggingafræðingur BFI				
Næfurás 2, 110 Reykjavík				
				SÍM: 587 6111
				FAX: 587 6111
				E-MAIL: dkk@internet.is
				KT: 231258-2539