



ÚTLIT SUÐUR

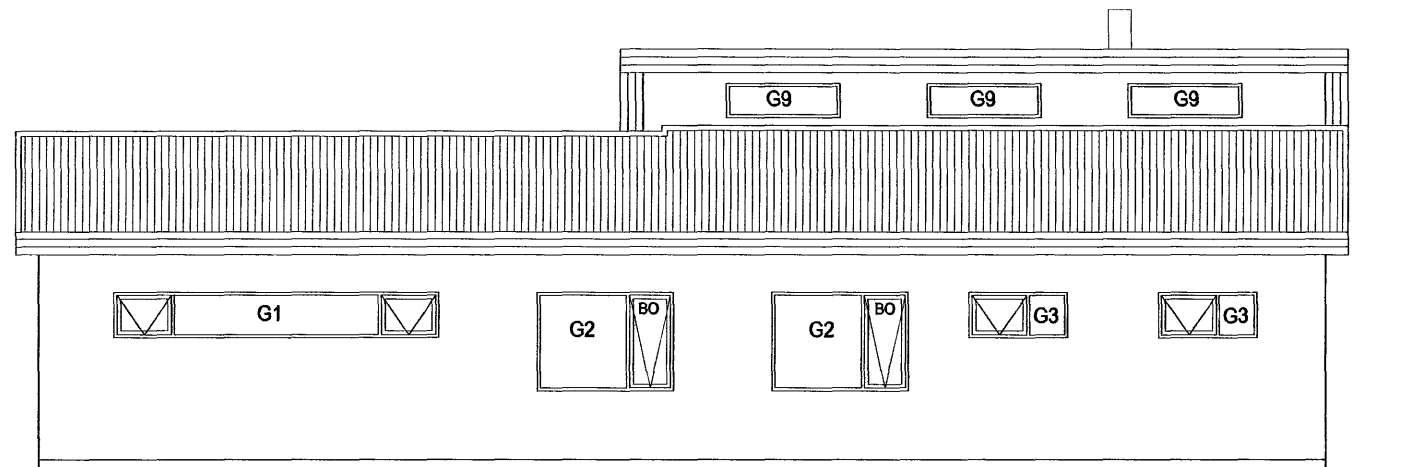

ÚTLIT AUSTUR

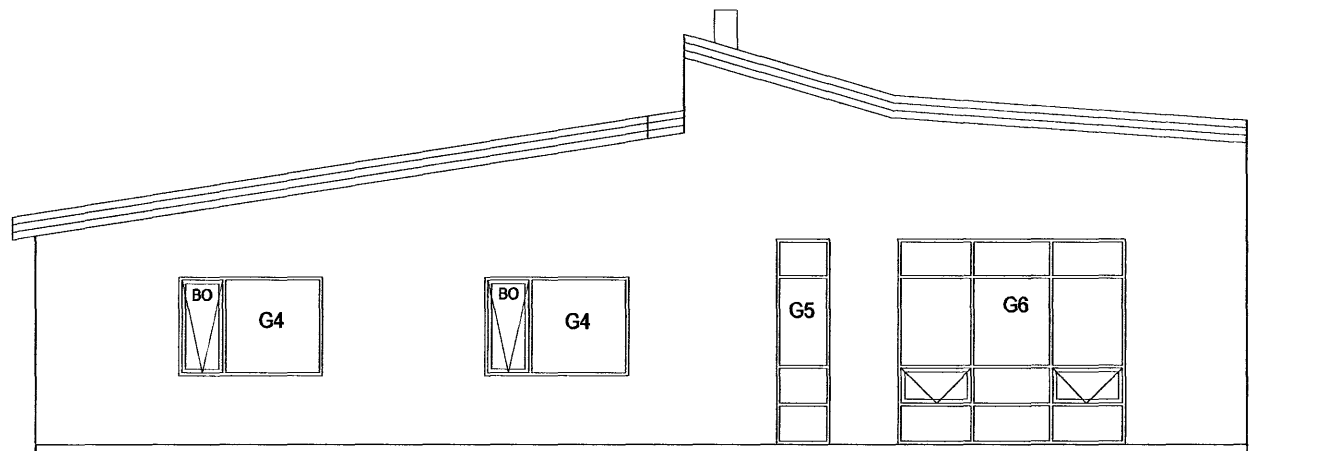

ÚTLIT NORÐUR



ÚTLIT VESTUR

HURÐIR:
VINSTRI OG HÆGRI MIÐAST VIÐ
AÐ STAÐIÐ SÉ UTAN HÚSS.

ÖLL MÁL SKULU TEKIN Á STAÐNUM.

HURÐIR AÐ EIGIN VALI.

GLUGGAR MIÐAST VIÐ ENDANLEGT GÓLF.



Samþykkt þann

09 NOV. 2006

Byggingafulltrúinn í Hafnarfirði
E.h. Sigurbjartur Halldórsson

Góð hönnun er kjarni málsins

Sigrún Óla
SÓLARK-ARKITEKTAR EHF

SÓLARK
ARKITEKTAR
HUGVERKSHÚS

DREKAVELLIR 25

221 HAFNARFJÖRÐUR

GLUGGATEIKNINGAR

GRUNNMYND OG ÚTLIT

KVARÐI. 1:100

DAGS. 10.10.06

TEIKN. G01

SIGRÚN ÓLADÓTTIR ARKITEKT FAÍ
MARGRÉT CASSARO BYGGINGAFRÆÐINGUR
110753-4119 / 100572-5169

BÆJARHRAUN 2 220 HAFNARFJÖRÐUR

SÍMI: 561 2707 - 861 2707 - 899-2707 FAX: 561-2707
e-mail: arkitektar@solark.is

