


A-A  
12  
SNID  
1:20

GRUNNMYND BRENNIOFNS 1:20

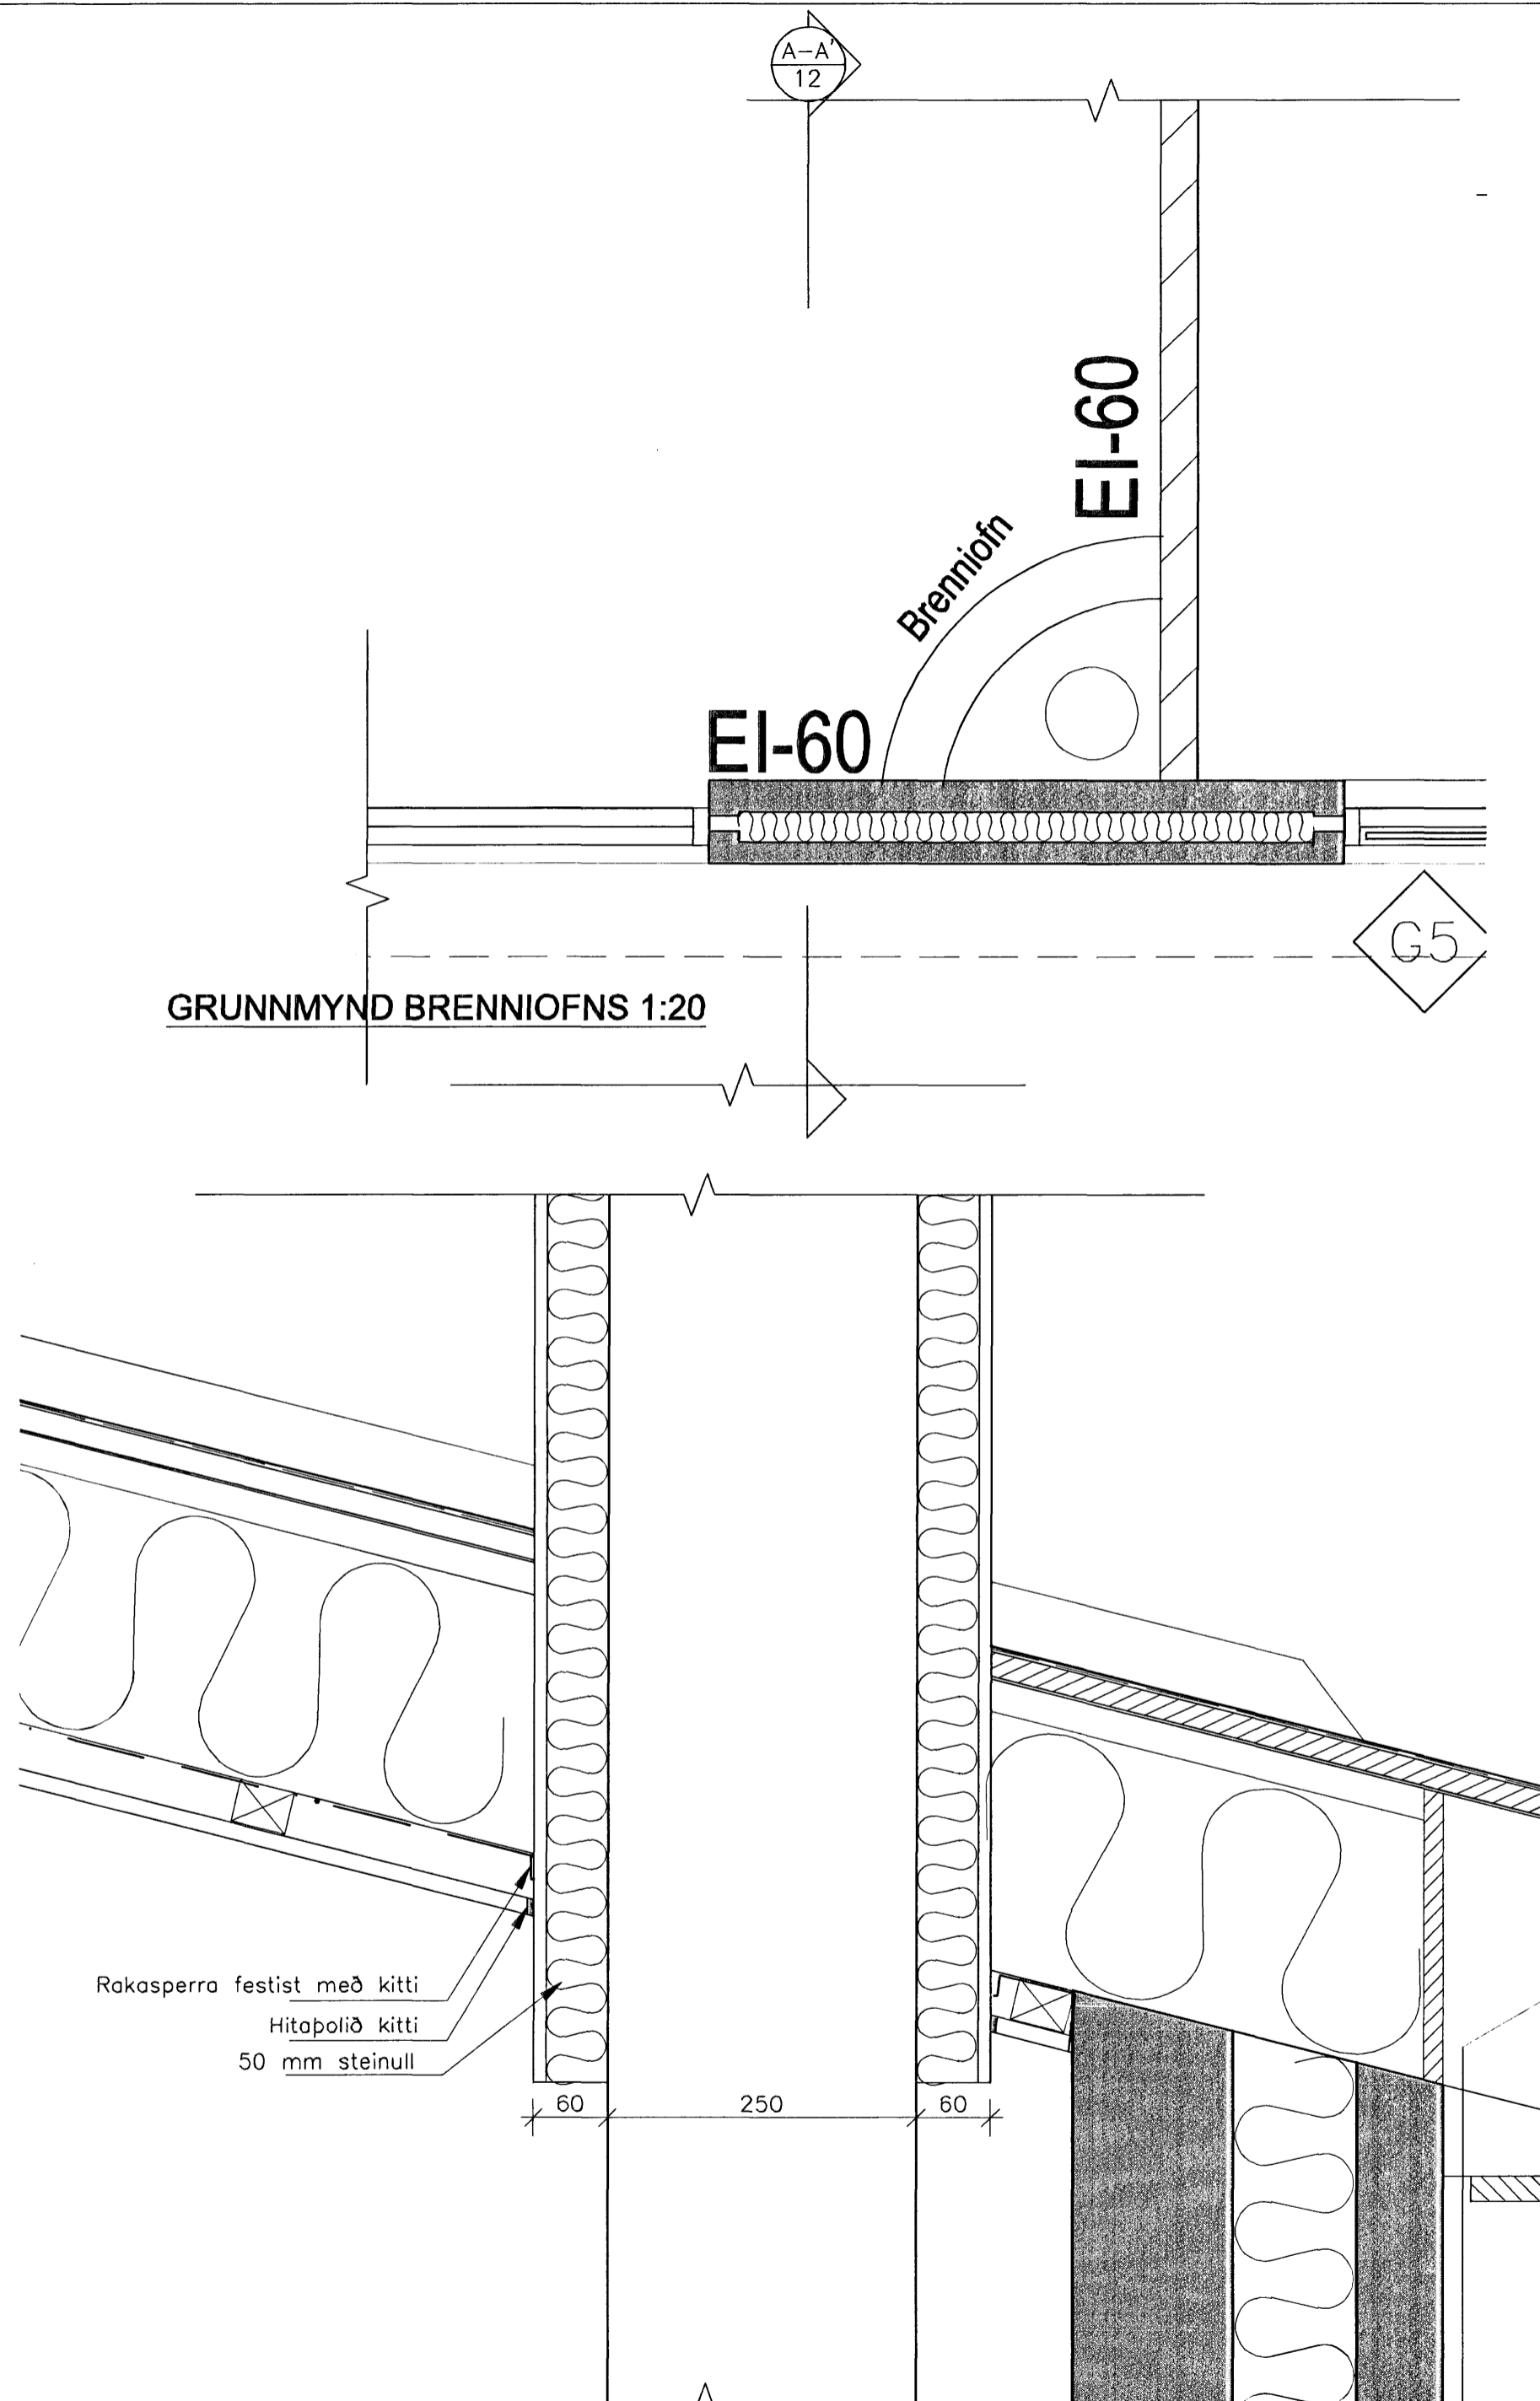

DEILI 01 1:5

Rakasperra festist með kitti  
Hitapolið kitti  
50 mm steinull

BRENNIOFN:

REYKRÖRID FRÁ BRENNIOFNINUM FER LÓDRÉTT UPP FRÁ OFNINUM OG UPP ÚR ÞAKI. REYKRÖRIN ERU EINANGRUÐ MEÐ 50 MM STEINULL OG KLÆDD AÐ UTAN MEÐ RYÐFRÍU STÁLRORI.

ÚTVEGGUR VIÐ BRENNIOFNA SKAL EINANGRAST MED STEINULL OG MÚRHÚÐAST.

ALLAR KLÆDNINGAR Í KRINGUM BRENNIOFNA SKULU VERA ÓBRENNANLEGAR Í FLOKKI A.



Samþykkt þann

10 NOV. 2006

Byggingafulltrúinn í Hafnarfirði  
F.h. Sigurbjartur Halldórsson

BREYTT				
HEITI VERKS:				
Drekavellir 55-59				
220, Hafnarfjörður				
HEITI TEIKNINGAR:				KVARDI:
BRENNIOFN				1:20
HAFNAÐ:	TEIKNAD:	VERKNR:	BREYTINGNR:	DAGS:
DKK	DKK	1.087	00	31.10.2006
SAMÞYKKT:				TEIKN. NR.:
				12
<b>TEIKNISTOFAN H.R. ehf</b> Húsbýggingar og ráðgjöf Davíð Karl Karlsson Byggingafræðingur BFI Næfurás 2, 110 Reykjavík				
SÍMI: 567 6111 FAX: 567 6111 E-MAIL: dkk@internet.is KT: 231258-2539				