


AUSTURHLIÐ 1:50

55

57

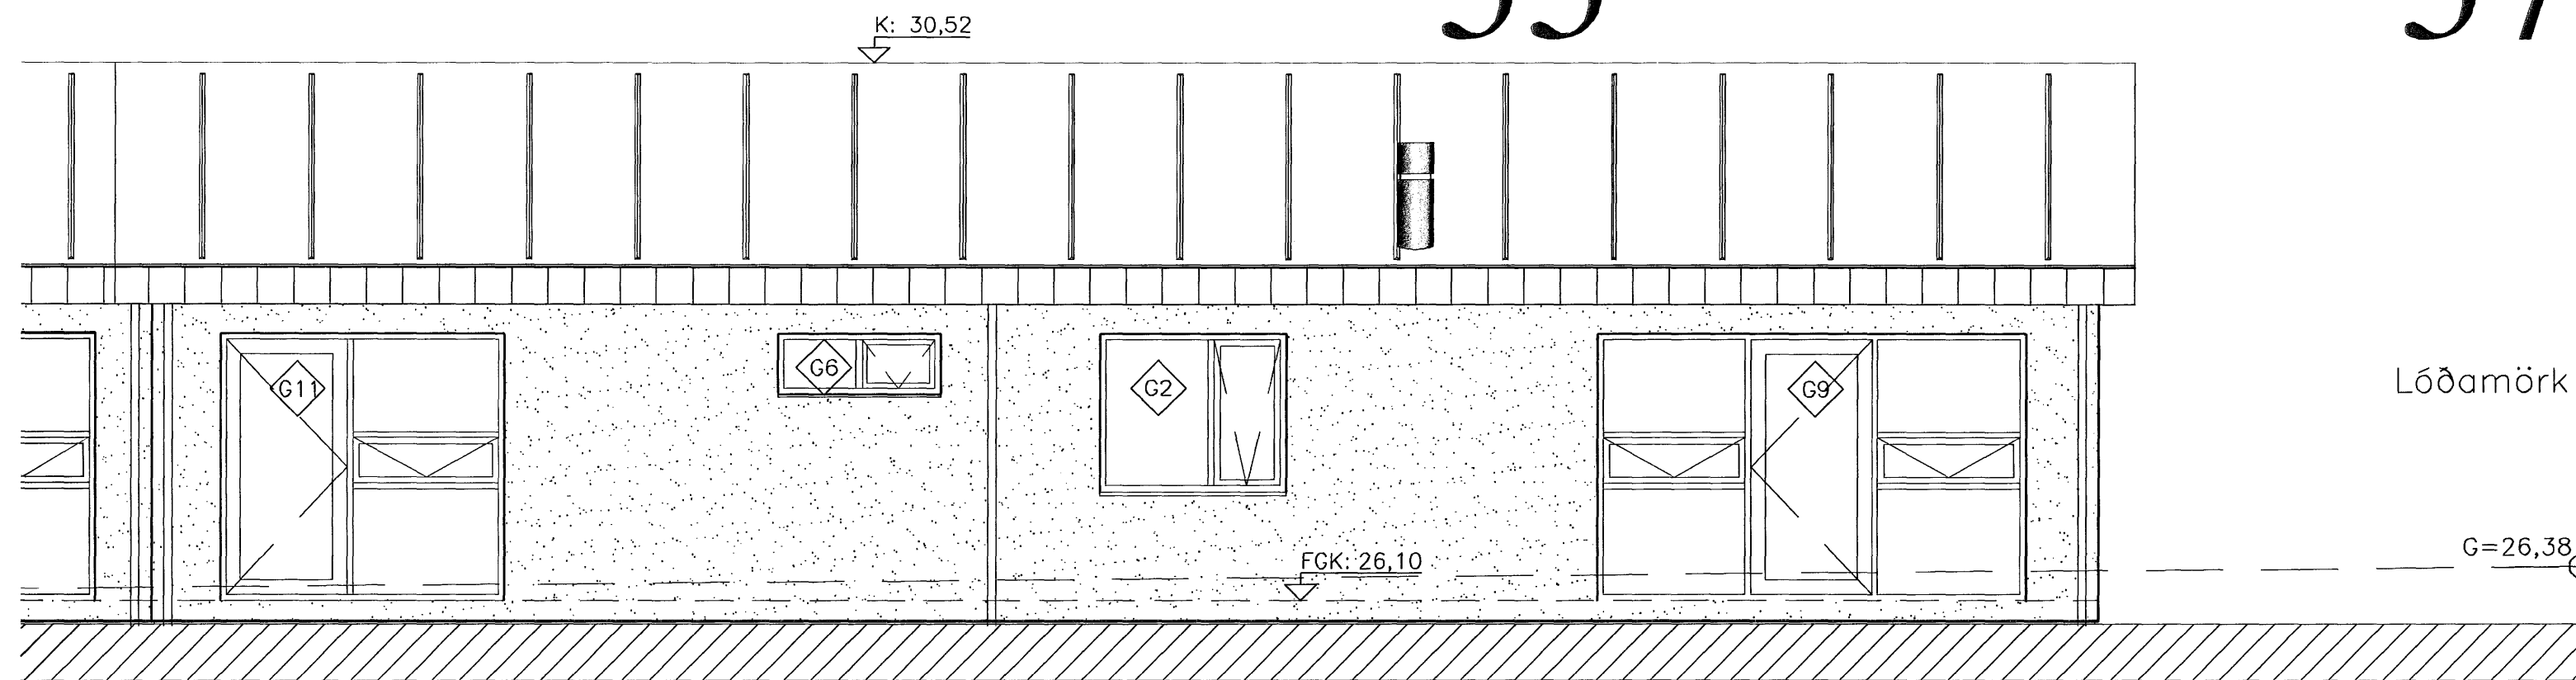


SUÐURHLIÐ 1:50

55

Lóðamörk

G=26,38

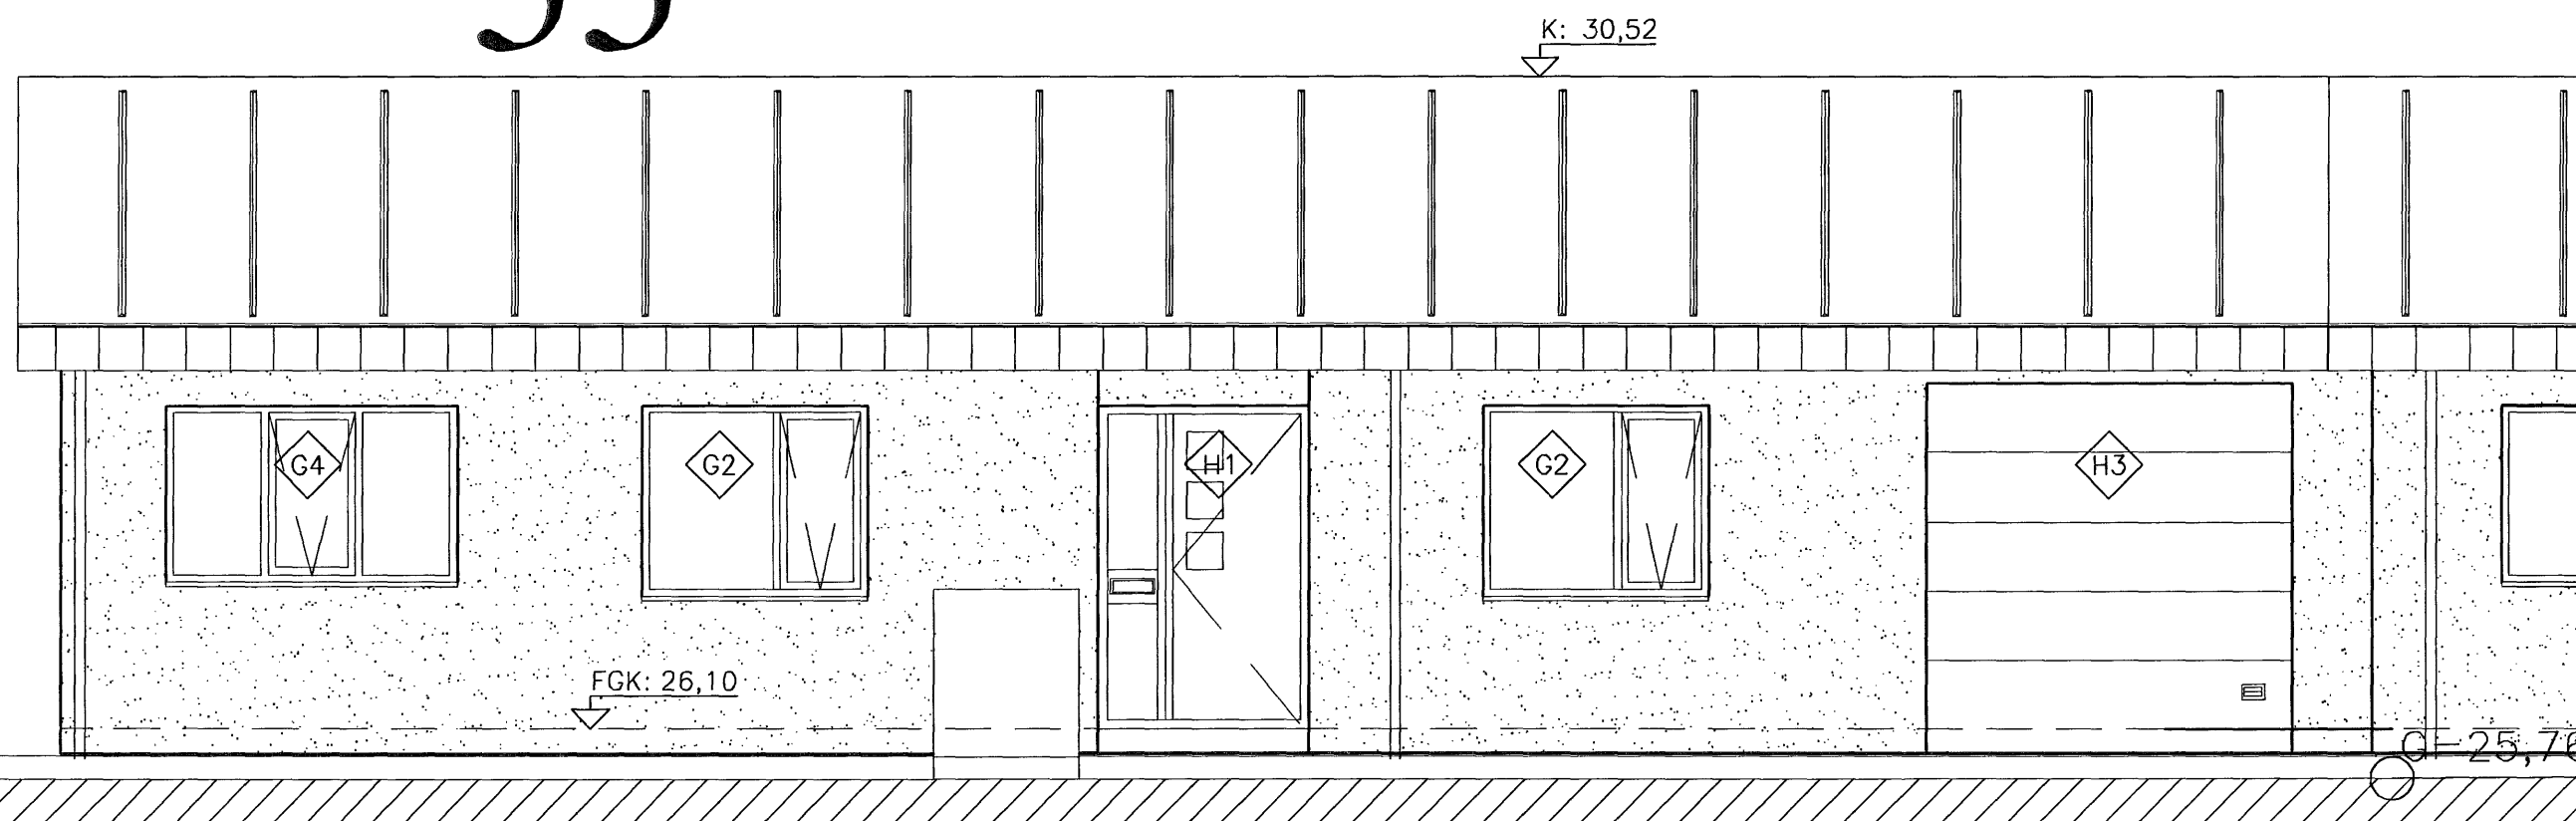

NORÐURHLIÐ 1:50

55

TÁKN Á UPÐRÆTTI:

- K: 74,20 HÆÐARKÓTI
- FGK: 00,00 FGK=FULLBÓINN GÖLF KÓTI
- G2 GLUGGA/HURÐANÓMÉR
- B1 BREYTINGARNÓMÉR
- 03/13 DEILITEIKNINGARNÓMÉR  
TEIKNINGARNÓMÉR

Samþykkt þann  
10 NOV. 2006

Byggingafulltrúinn í Hafnarfjörð  
F.h. Sigurbjartur Halldórsson

BREYTT				
HEITI VERKS:				
Drekavellir 55-59 (55)				
220, Hafnarfjörður				
HEITI TEIKNINGAR:				KVAFDI:
ÓTLITSMYNDIR				1:50
HANNAÐ:	TEIKNAD:	VERKFR:	BREYTINGNR:	DAGS:
DKK	DKK	1.087	00	31.10.2006
SAMÞYKKT:				TEIKN. NR:
				07
TEIKNISTOFAN H.R. ehf				
Húsbýggingar og ráðgjöf				
Davíð Karl Karlsson				
Byggingafræðingur BFI				
Næfurás 2, 110 Reykjavík				
				SÍMI: 587 6111 FAX: 587 6111 E-MAIL: dkk@internet.is KT: 231258-2539