




H3 3 stk.

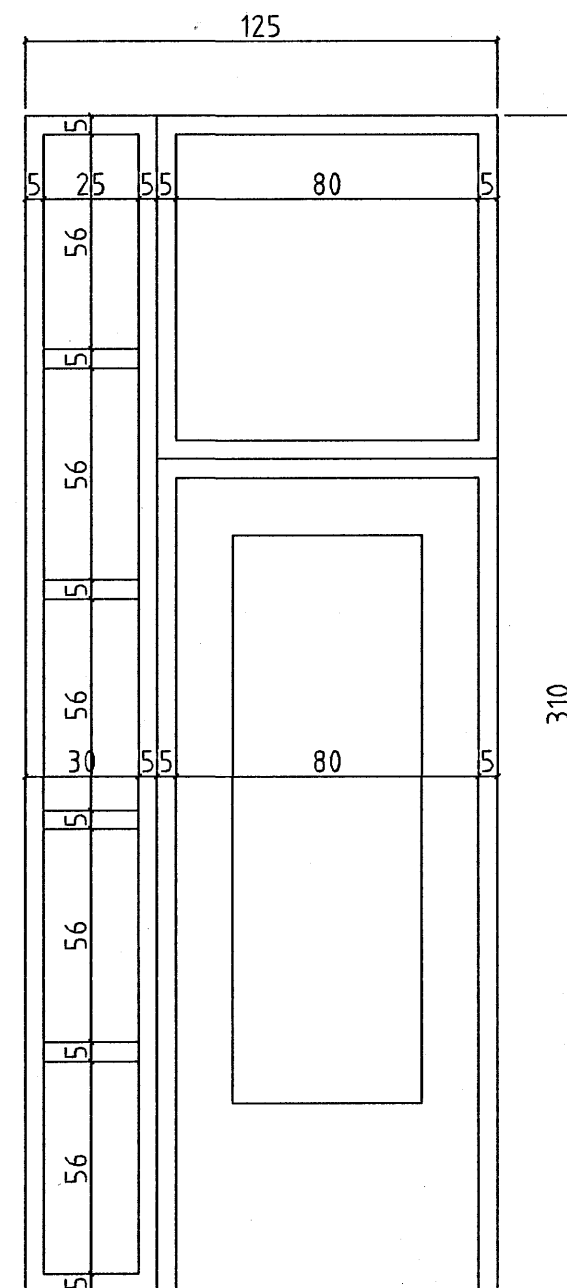


H4 3 stk.

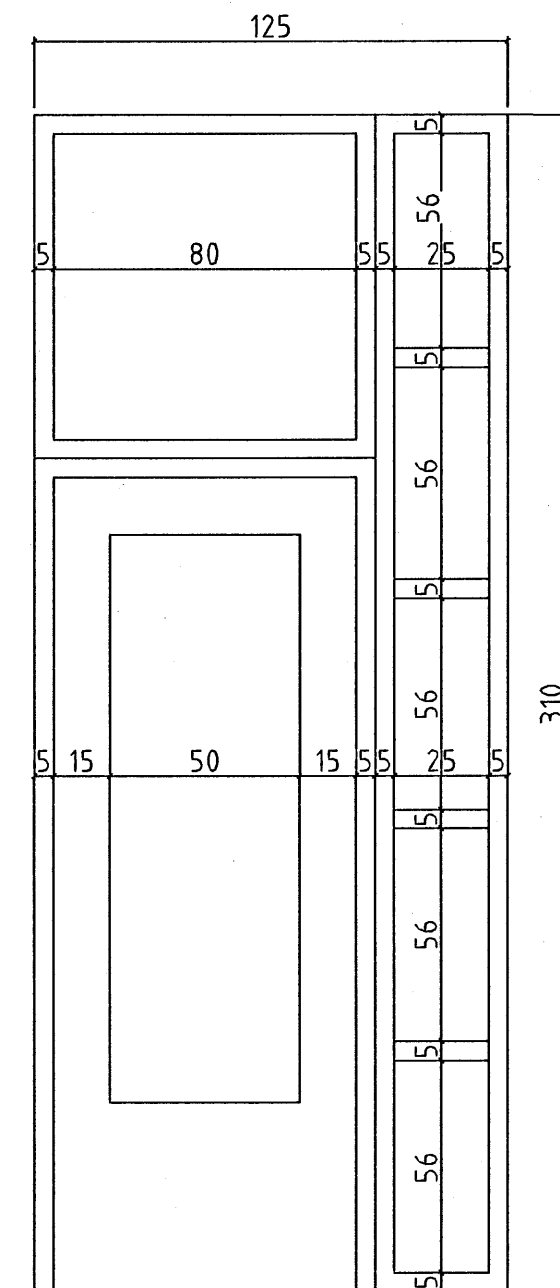


H5 2 stk.

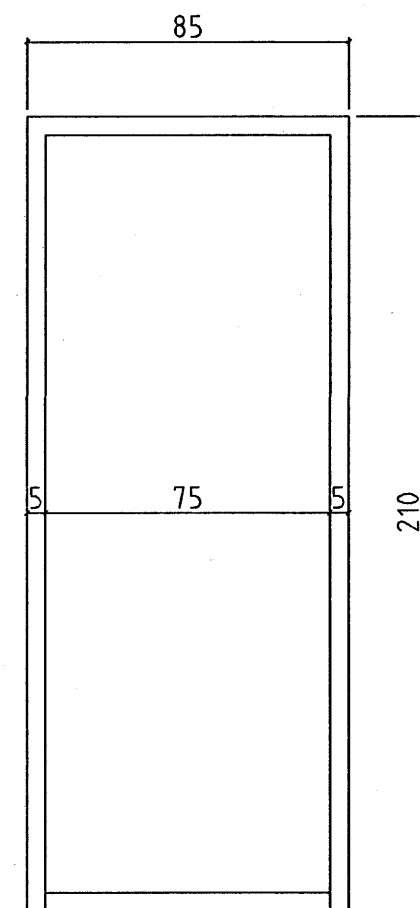


H6 1 stk.

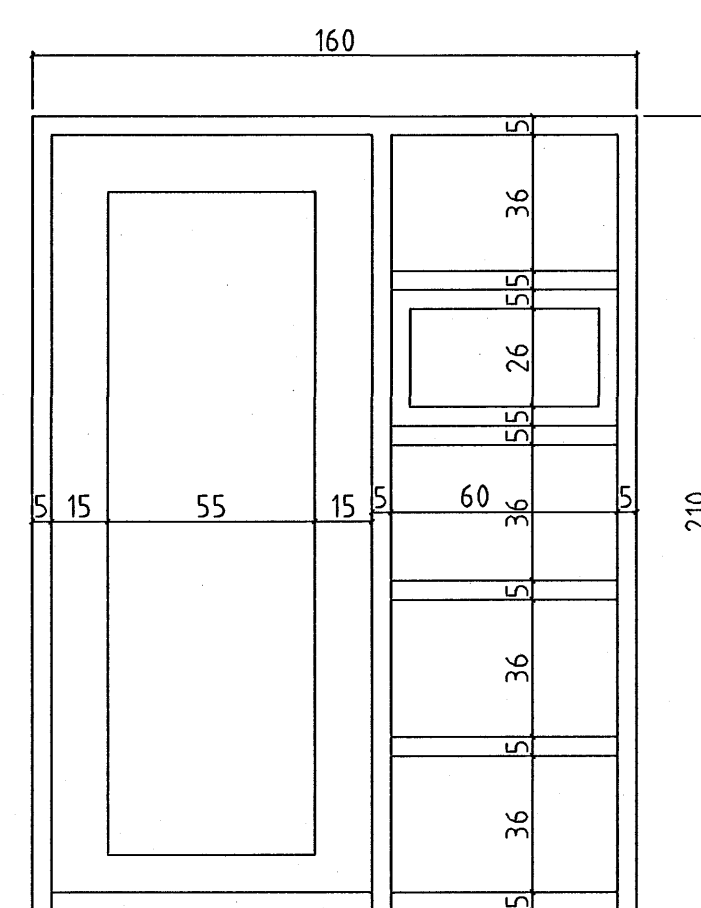


H7 1 stk.

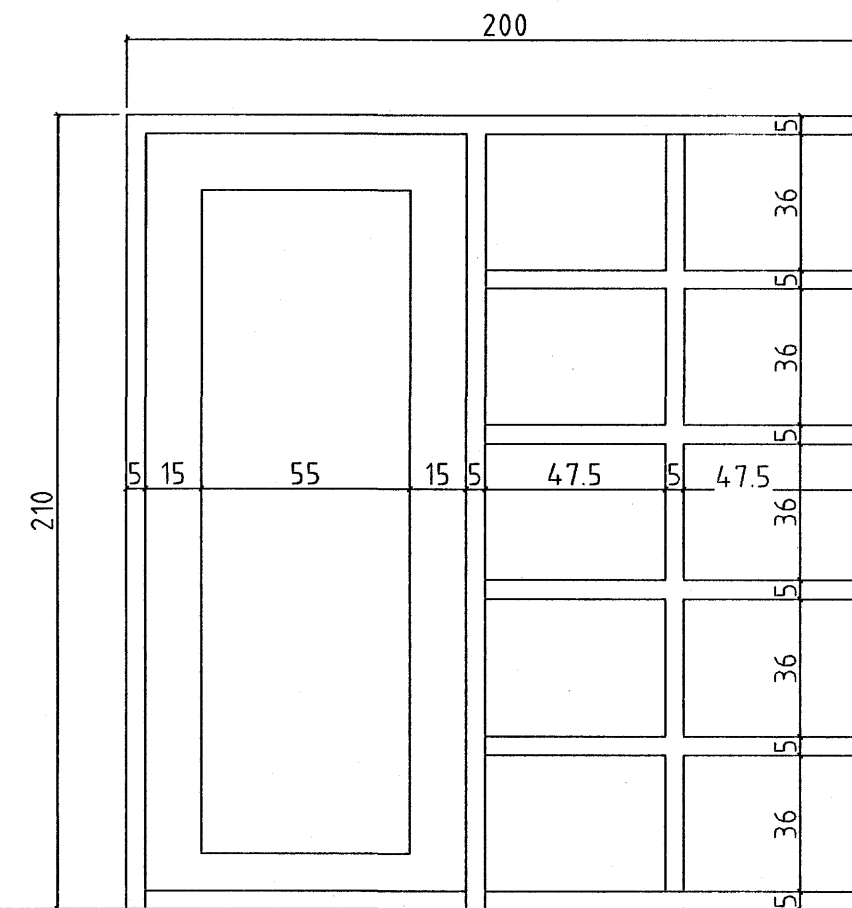


H7 1 stk.

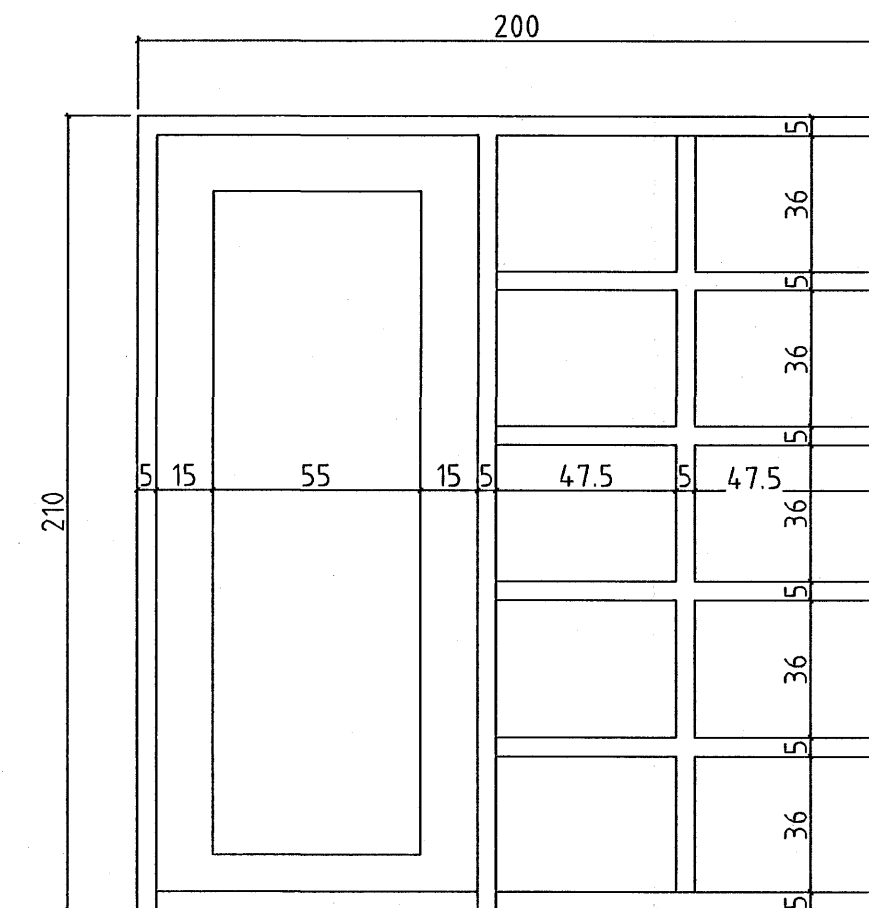

H1 2 stk.

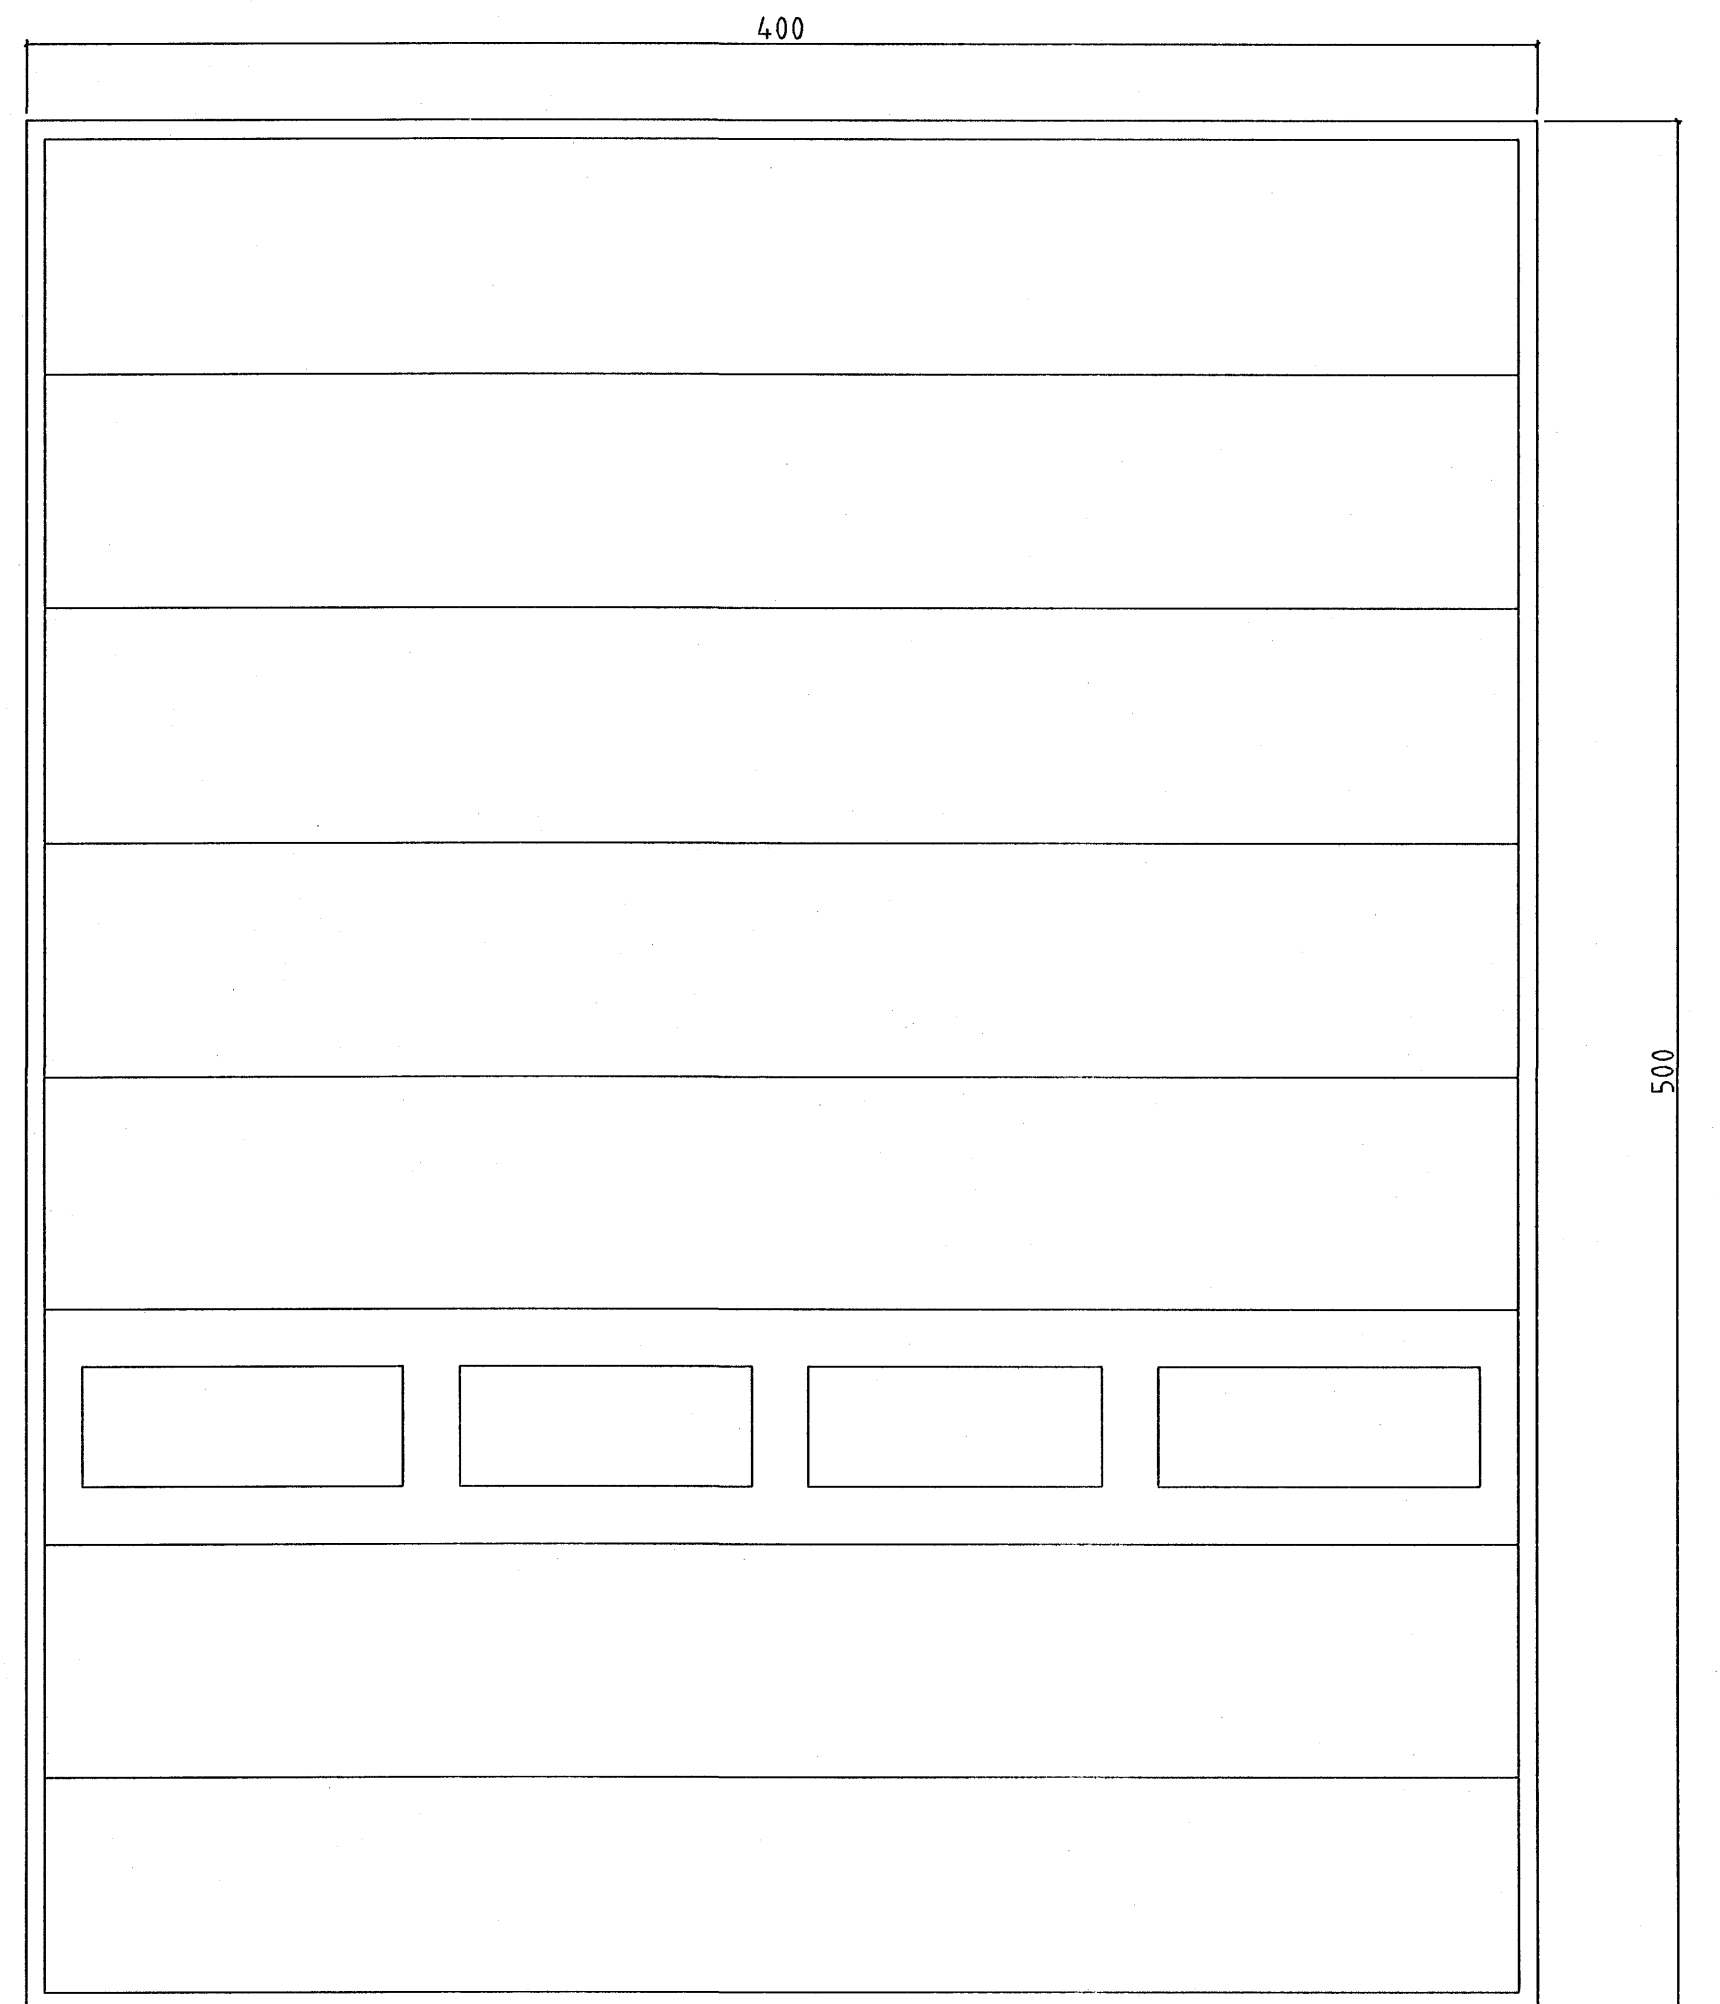

H2 4 stk.

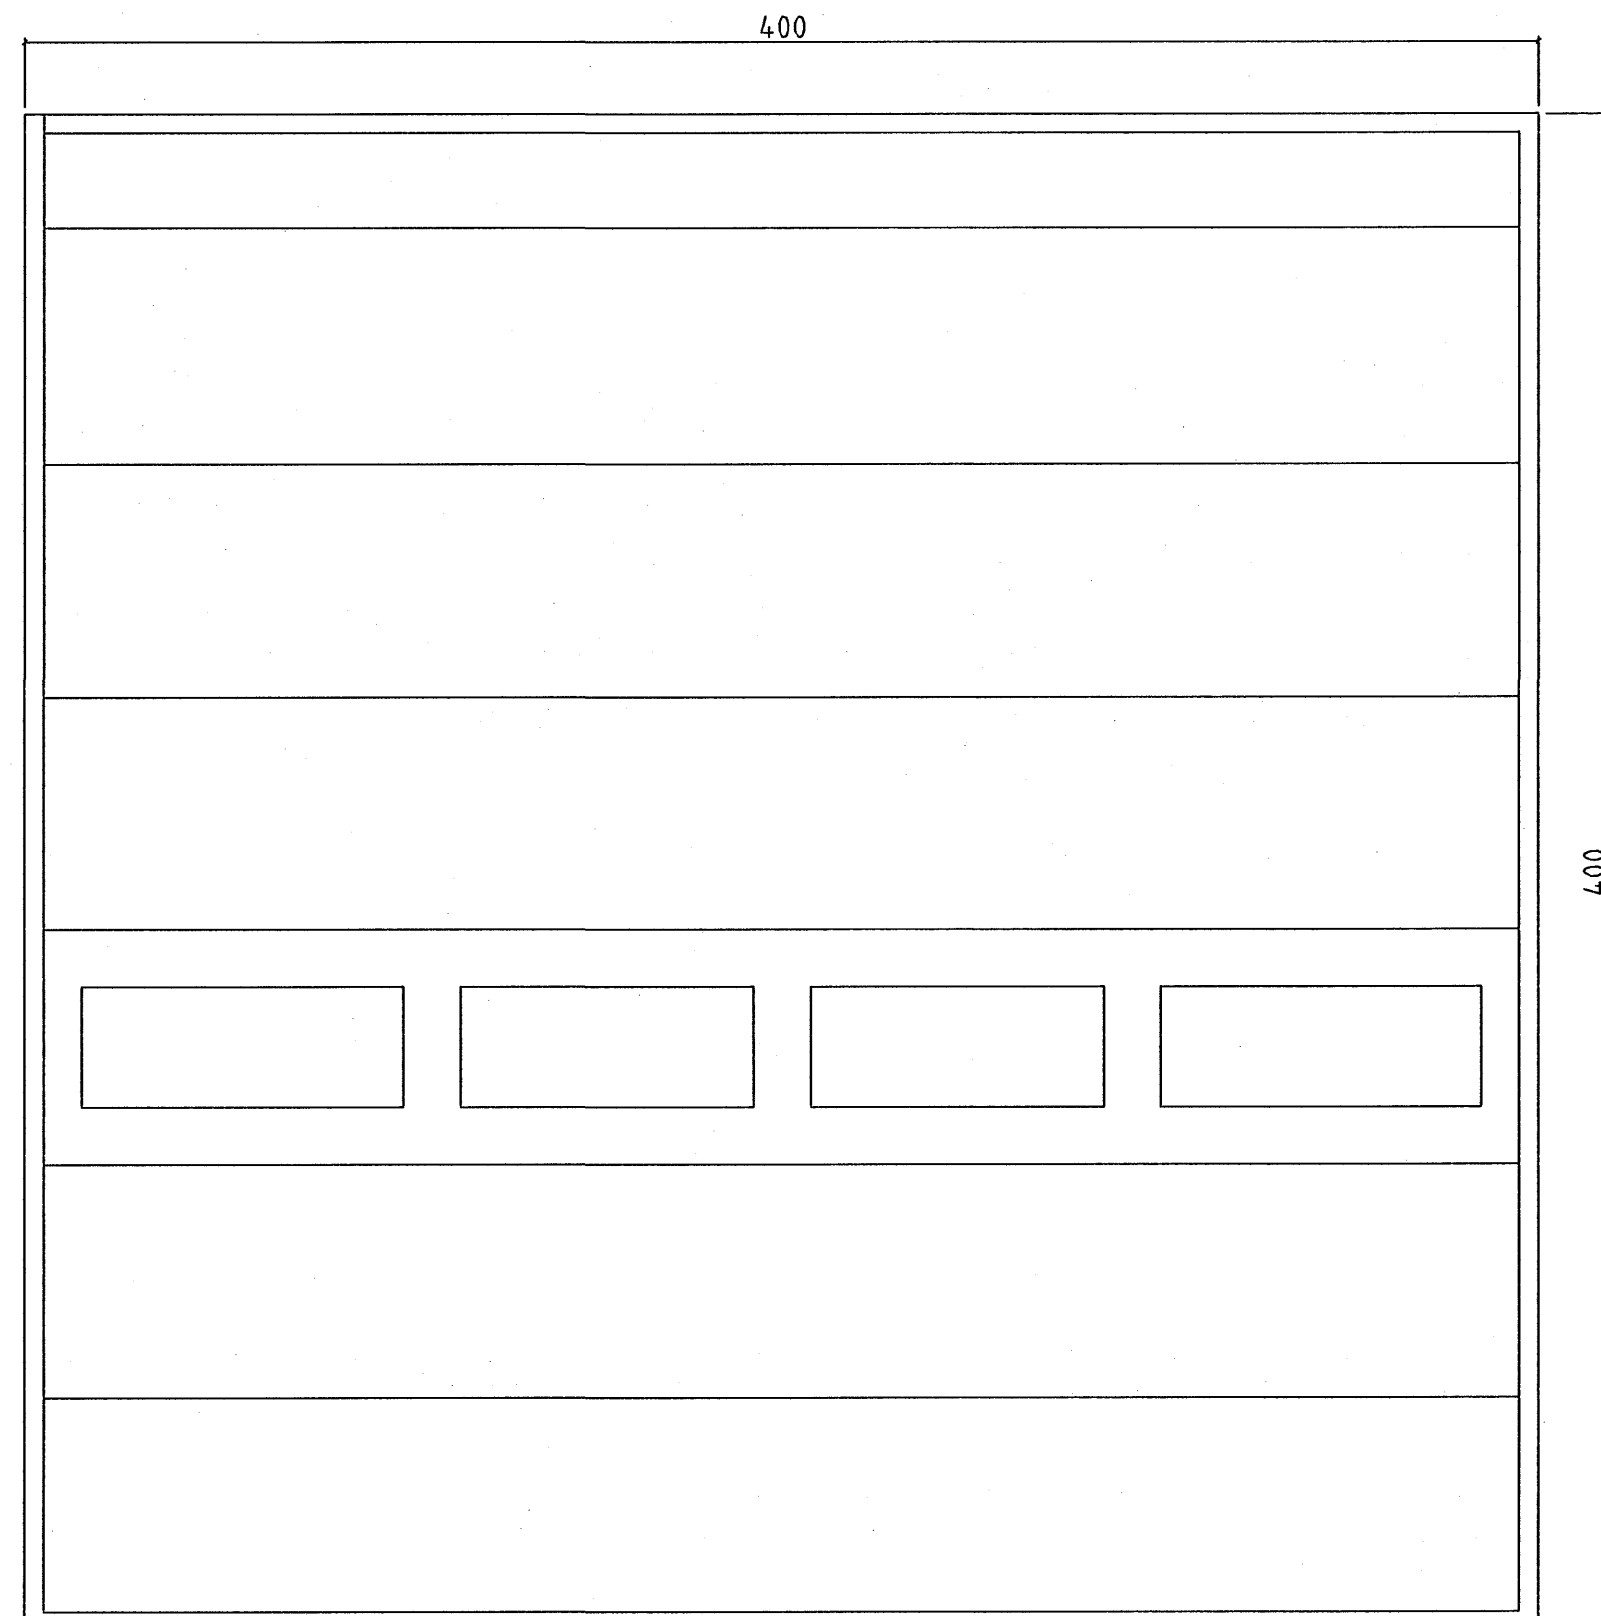

VERKLÝSING:

GLUGGAR OG HURÐIR:
 ALLIR KARMAR SKULU VERA ÚR GAGNVARÐRI FURU
 EÐA VARANLEGU EFNI. OPANLEG FÖG VERÐA ÚR
 OREGON PINE EÐA VARANLEGU EFNI. TVÖFALT
 EINANGRUNARGLER VERÐUR Í GLUGGUM. GLER ER
 TVÖFALT K GLER.


Góð hönnun er kjarni málsins

Sigrún Óla

HVALEYRARBRAUT 33


SÓLARK
 ARKITEKT
 HUGVERKSHÚS

GLUGGAR- HURÐIR
 Kvarði : 1:20

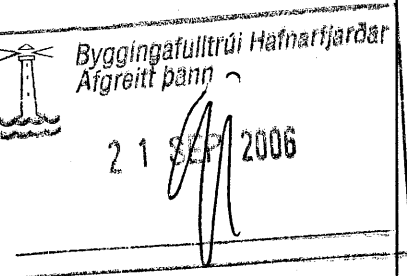

Dags: 05.05.2004

TEIKN. 01

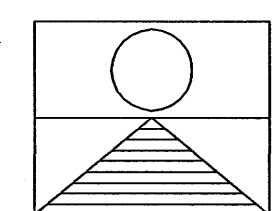

SIGRÚN ÓLADÓTTIR ARKITEKT FAÍ
 110753-4119
 HRAUNBRÚN 31 220 HAFNARFJÖRÐUR
 Sími 565 0703 - 861 2707 - FAX 565 4405
 e-mail solark@vortex.is