



ENGJAVELLIR 10 HAFNARFIRÐI.

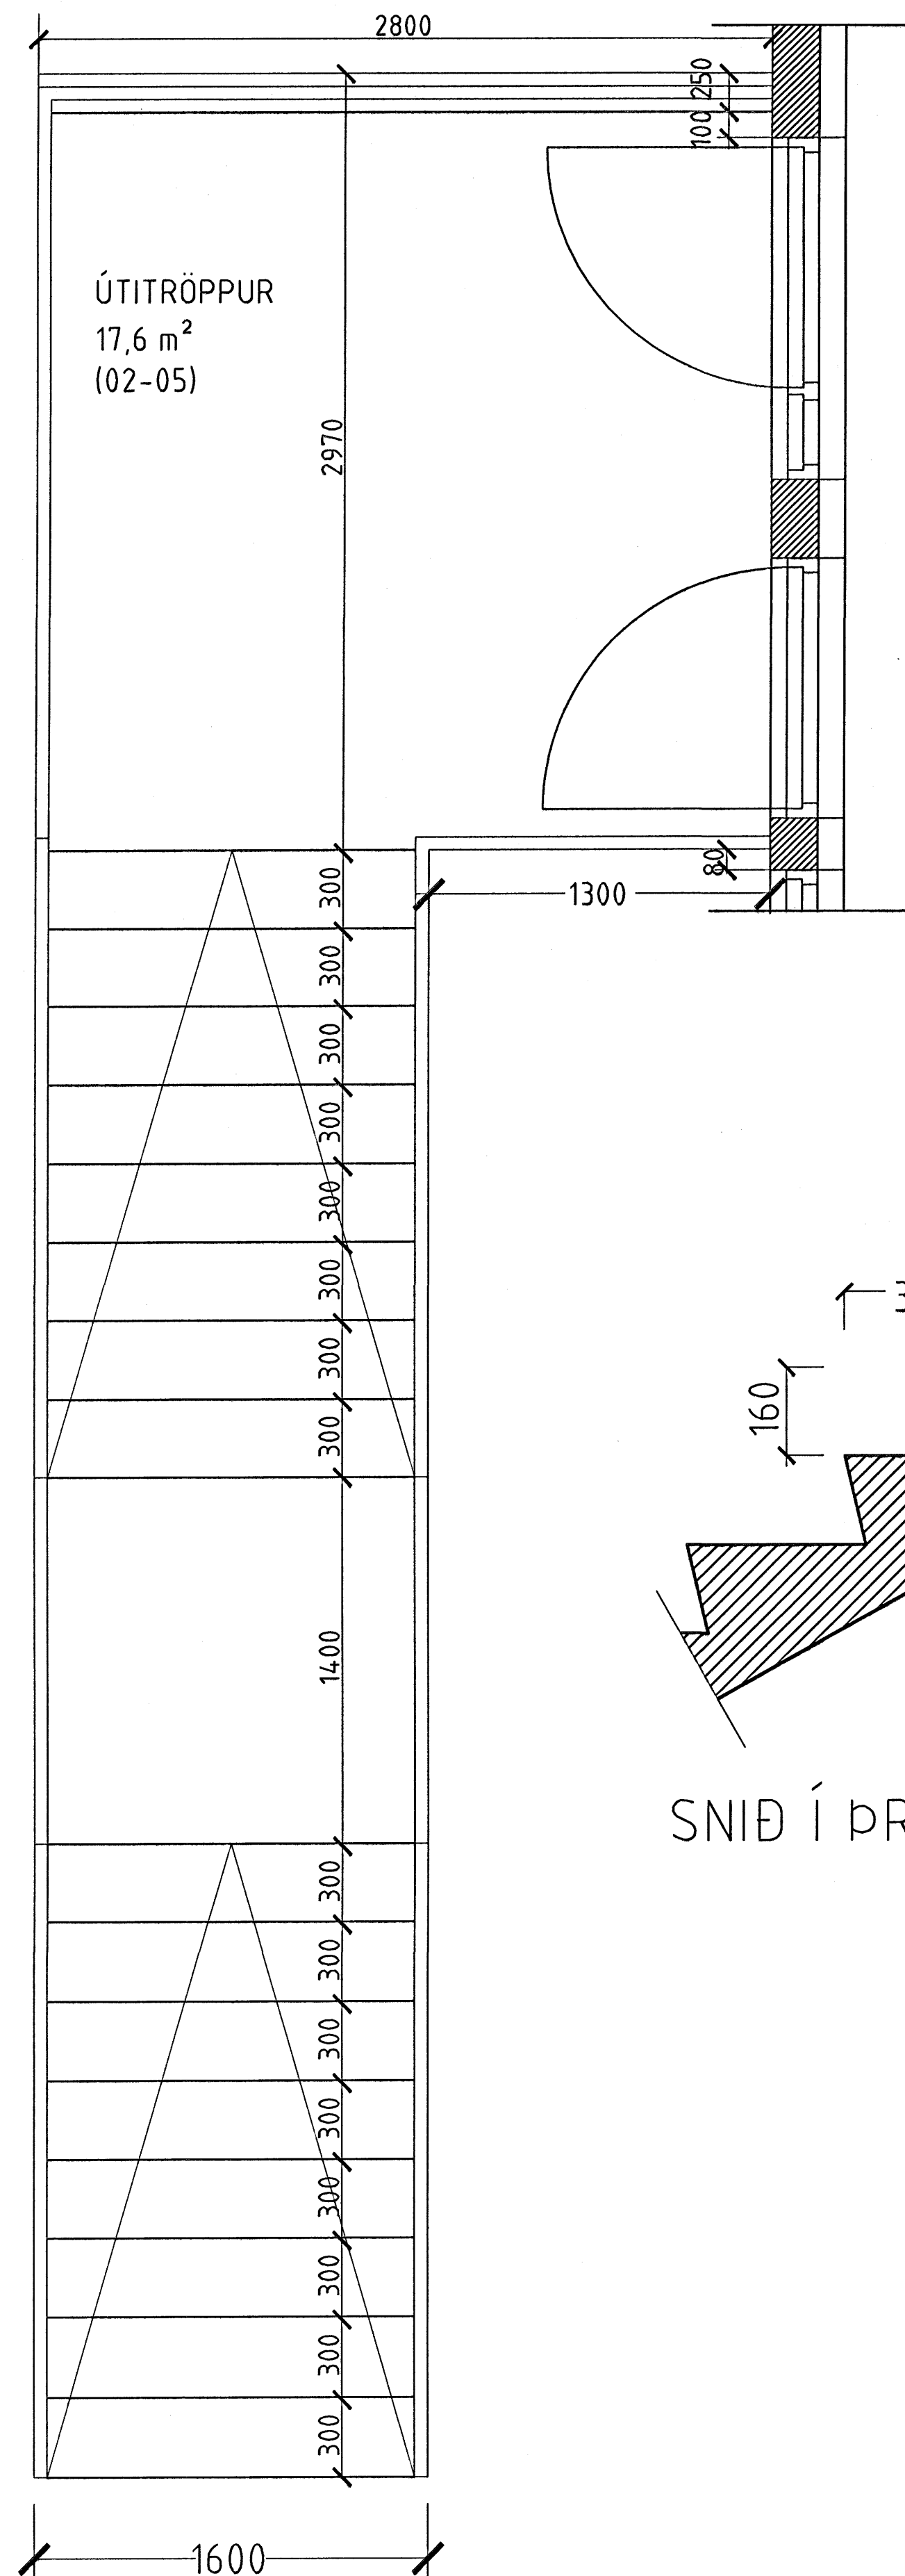

HLUTAMYND STIGI MKV. 1:20.

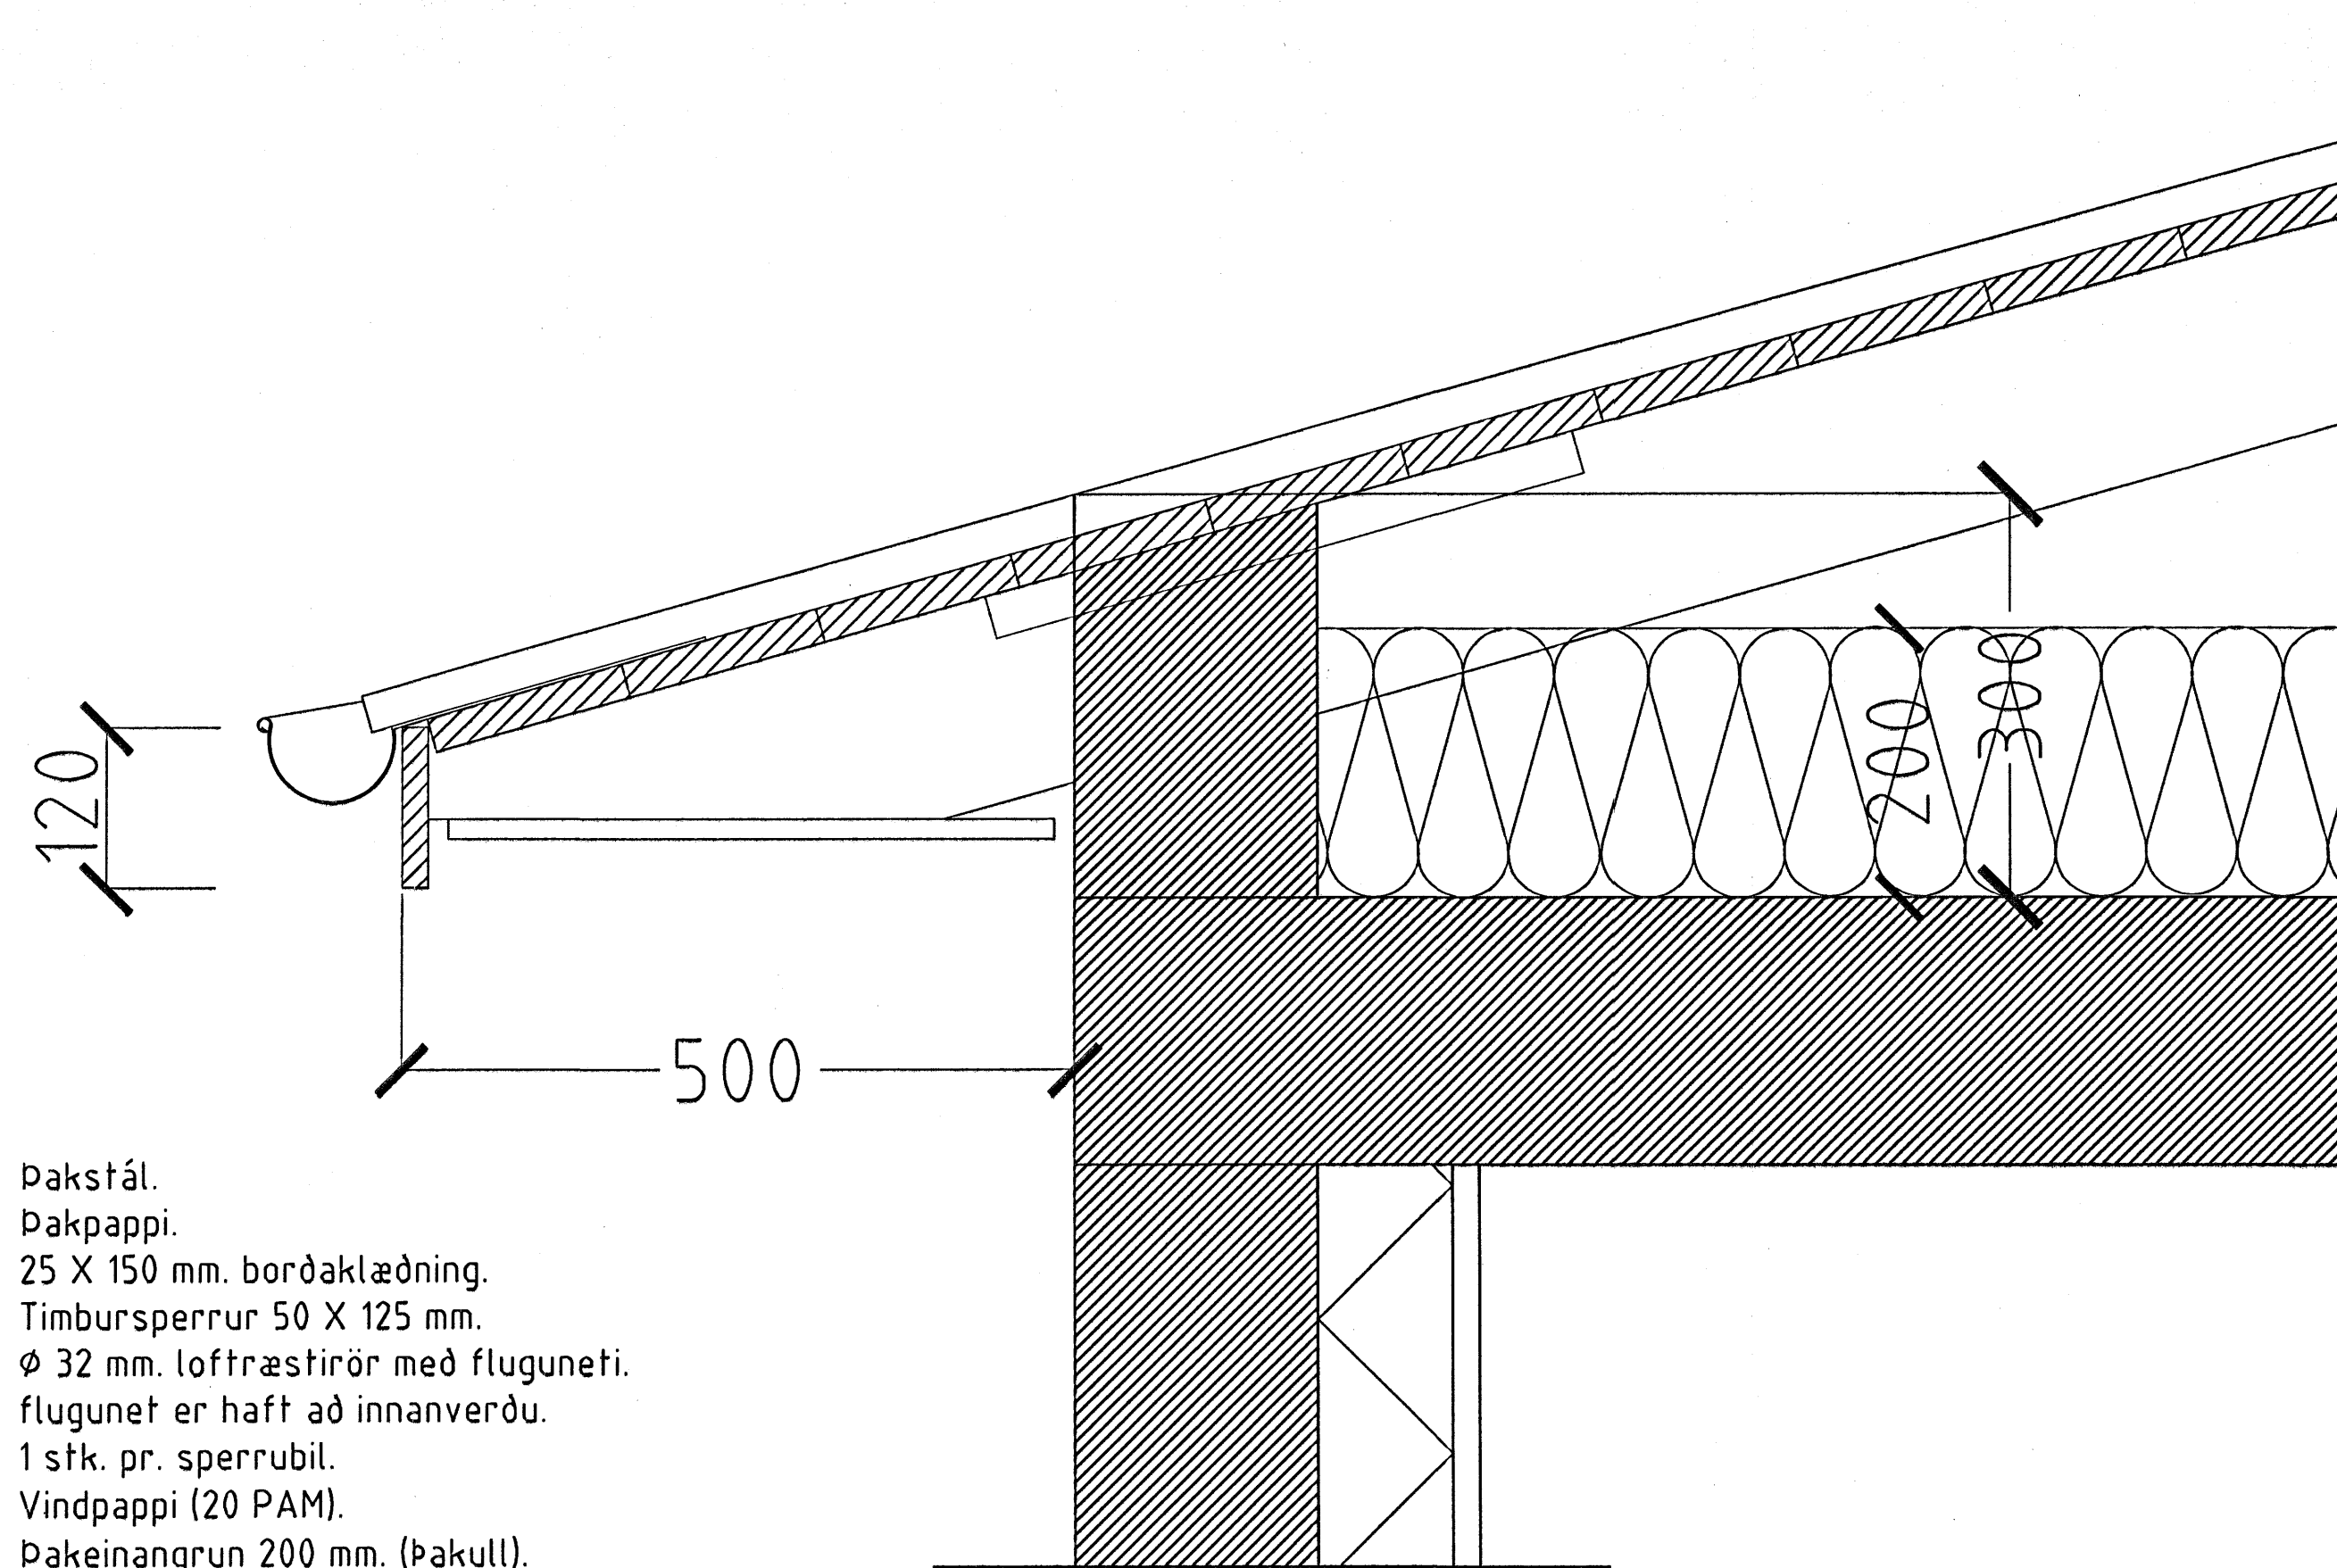

HLUTAMYND ÞAKKANTUR MKV. 1:5.


Þakstál.
Þakpappi.
25 X 150 mm. borðaklæðning.
Timbursperrur 50 X 125 mm.
Ø 32 mm. loftræstirör með fluguneti.
flugunet er haft að innanverðu.
1 stk. pr. sperrubíl.
Vindpappi (20 PAM).
Þakeinangrun 200 mm. (þakull).

Þakkantur:


Rennujárn c/c 600 mm.
100 mm. Þakrenna.
Flasning úr sama efni og þakstál.
Þakniðurfall. Sjá lagnaþeikningu.

Veggur:

180 mm. steiptur veggur.
100 mm. einangrun.
25 mm. múrhúð eða 2 x 13 gífs.

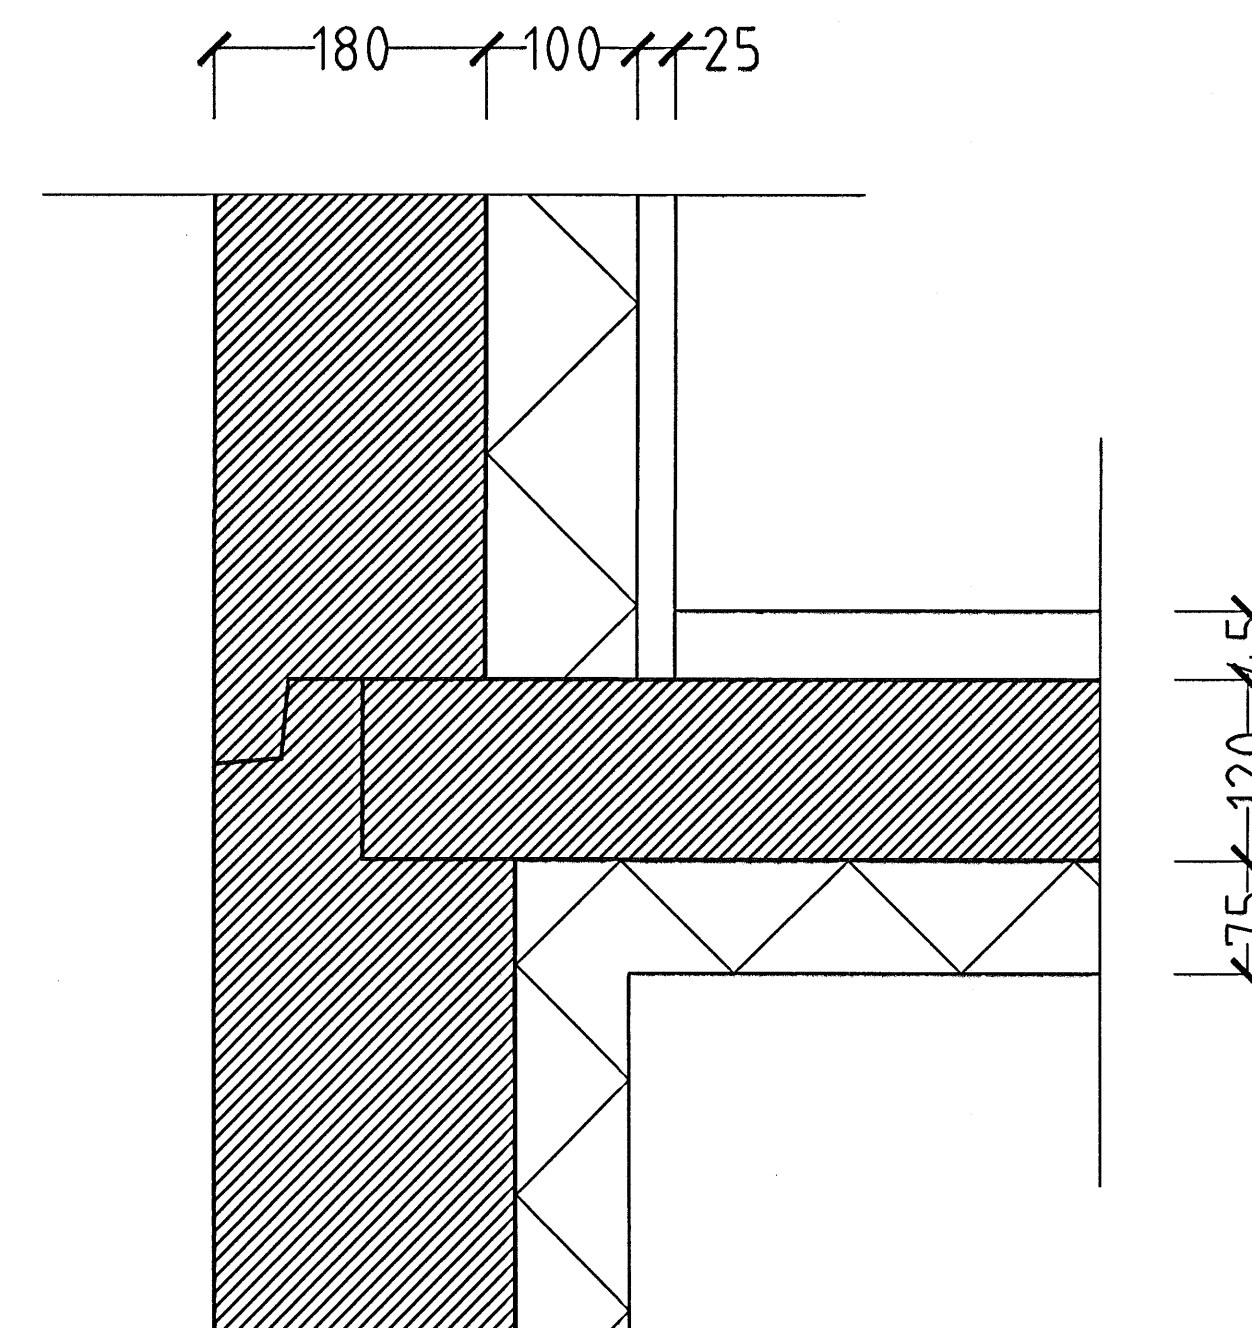

HLUTAMYND MKV. 1:5

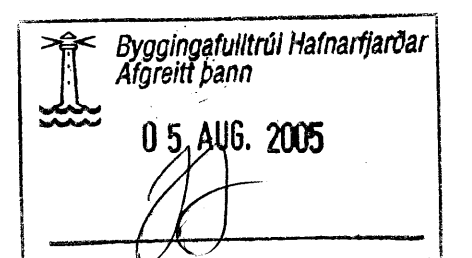

ENGJAVELLIR 10 HAFNARFIRÐI.

Sigurður Þorvarðarson byggingafræðingur bfi.
Teiknistofan Strandgötu 11 220 Hafnarfirði.
STH. Teiknistofan ehf. kt. 510298-2769. Kt. aðalhönnuðar: 14 1250-4 189.
Sími: 5651510. Fax: 5651299. Netfang: teiknistofan@simnet.is

Skýringar:	Séruppráttur.
Teikning:	Hlutamyndir.
Mælikvæði:	1:5, 1:10 og 1:20.
Undirskrift:	<i>Sigurður Þorvarðarson</i>
Blað nr: 4 af 5.	Dagsetning: 28 júlí 2005.
Breytt:	