



ENGJAVELLIR 10 HAFNARFIRÐI.

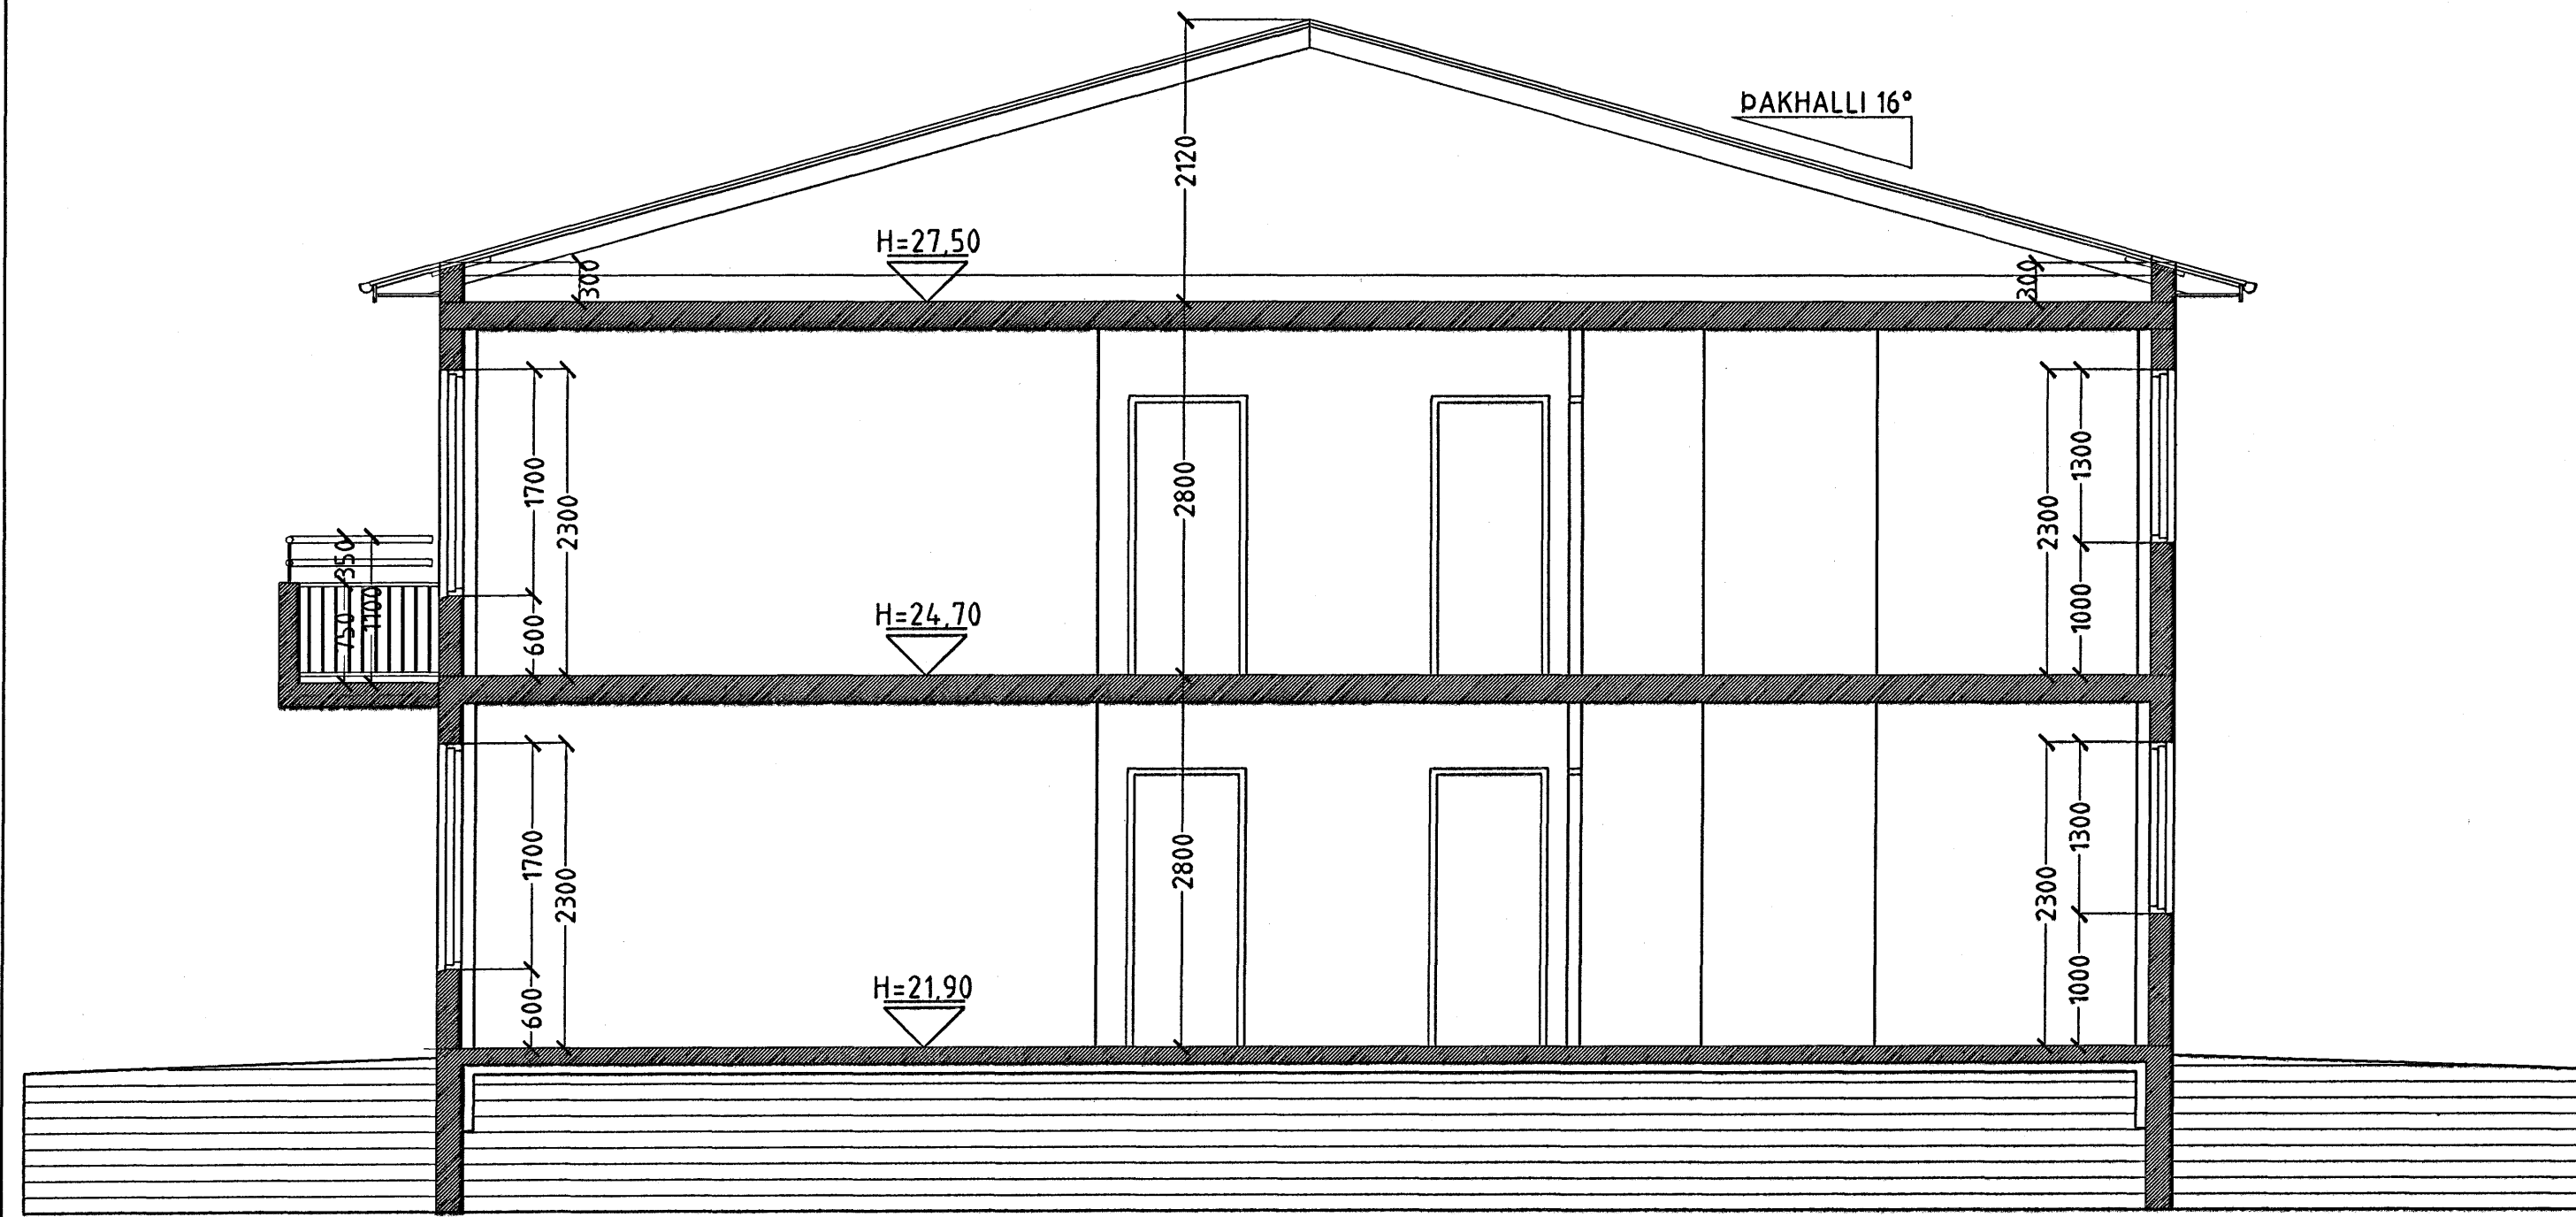

SNID A-A MKV. 1:50.



SNID C-C MKV. 1:50.

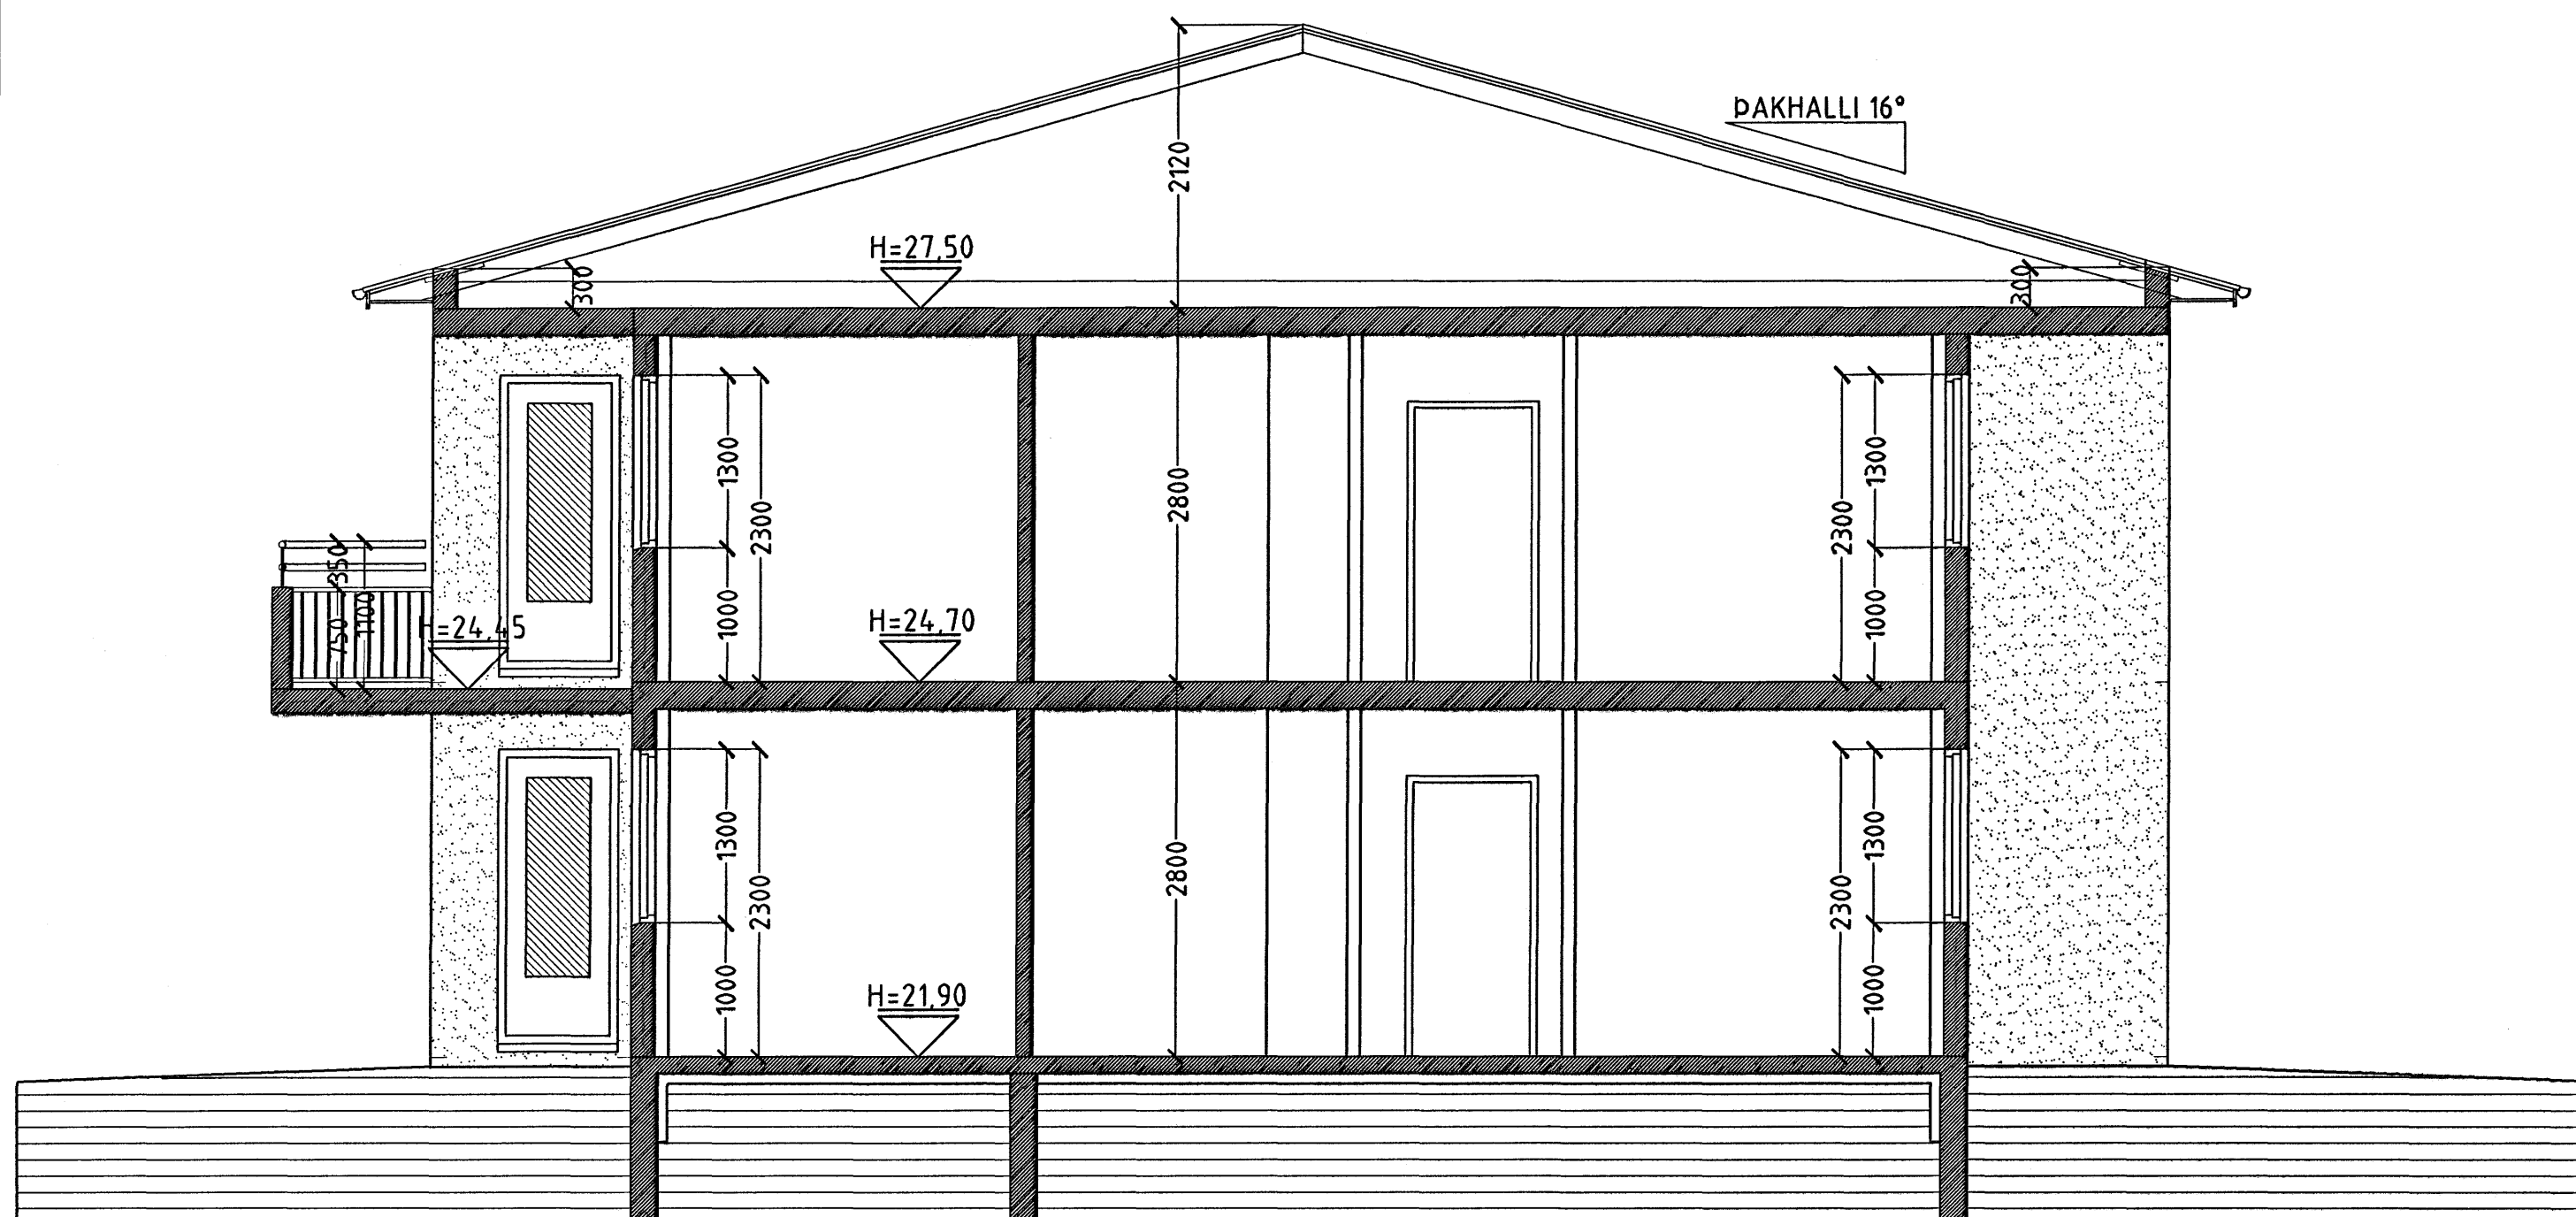

SNID B-B MKV. 1:50.

Byggingafulltrúi Hafnarfirðar
Afgreitt þann
05. AUG. 2005
[Signature]

ENGJAVELLIR 10 HAFNARFIRÐI.

Sigurður Þorvarðarson byggingafræðingur bfi.
Teiknistofan Strandgötu 11 220 Hafnarfirði.
STH. teiknistofan ehf. kt. 510298-2769. Kf. aðalhönnuðar: 14 1250-4189.
Sími: 5651510. Fax: 5651299. Netfang: teiknistofan@simnet.is

Skýringar:	Séruppdráttur.
Teikning:	Snidmyndir.
Mælikvæði:	1:50.
Undirskrift:	<i>[Signature]</i>
Blað nr:	3 af 5.
Breytt:	Dagsetning: 28. júlí 2005.