



SNEIÐING A-A

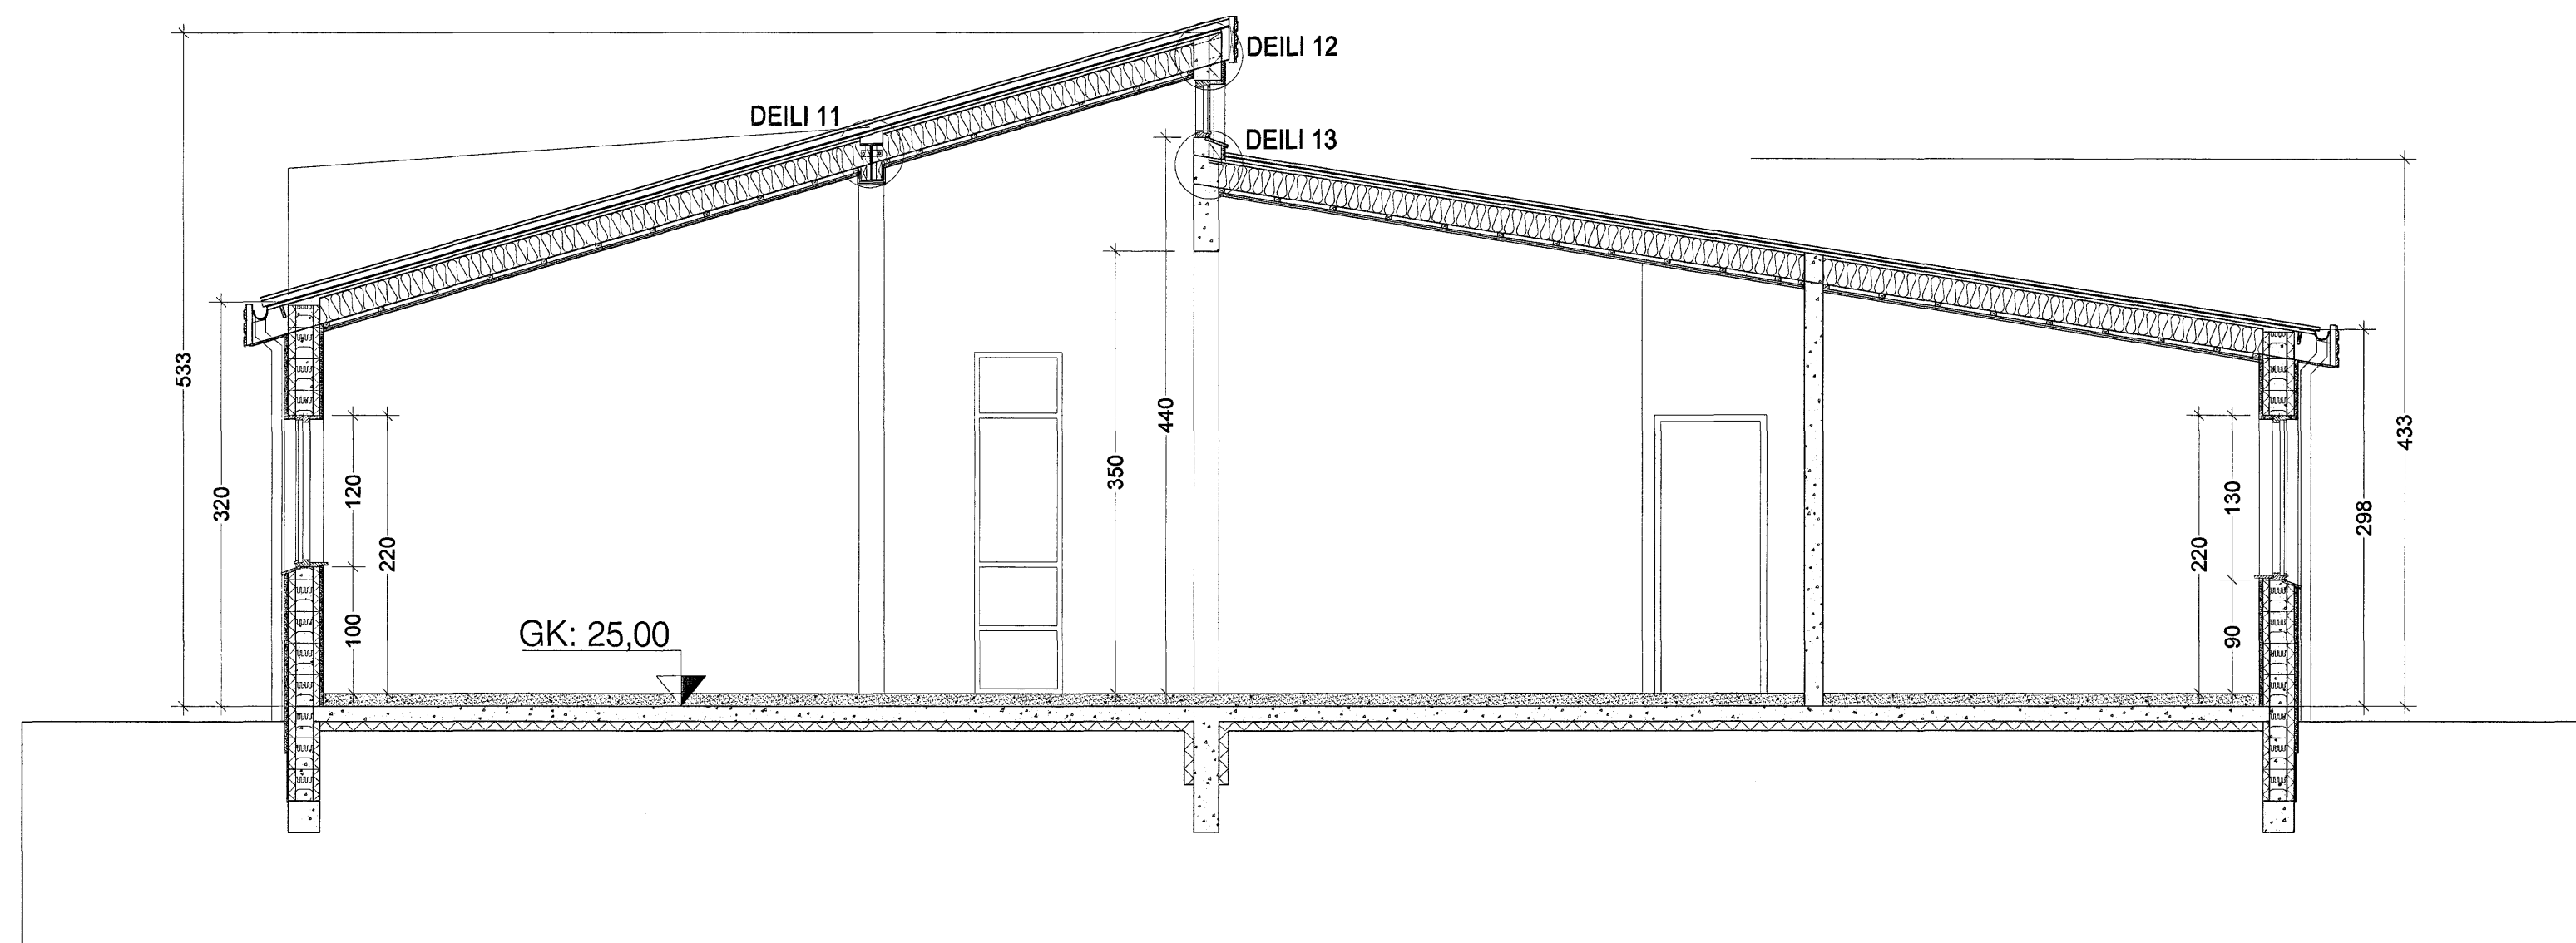

SNEIÐING B-B

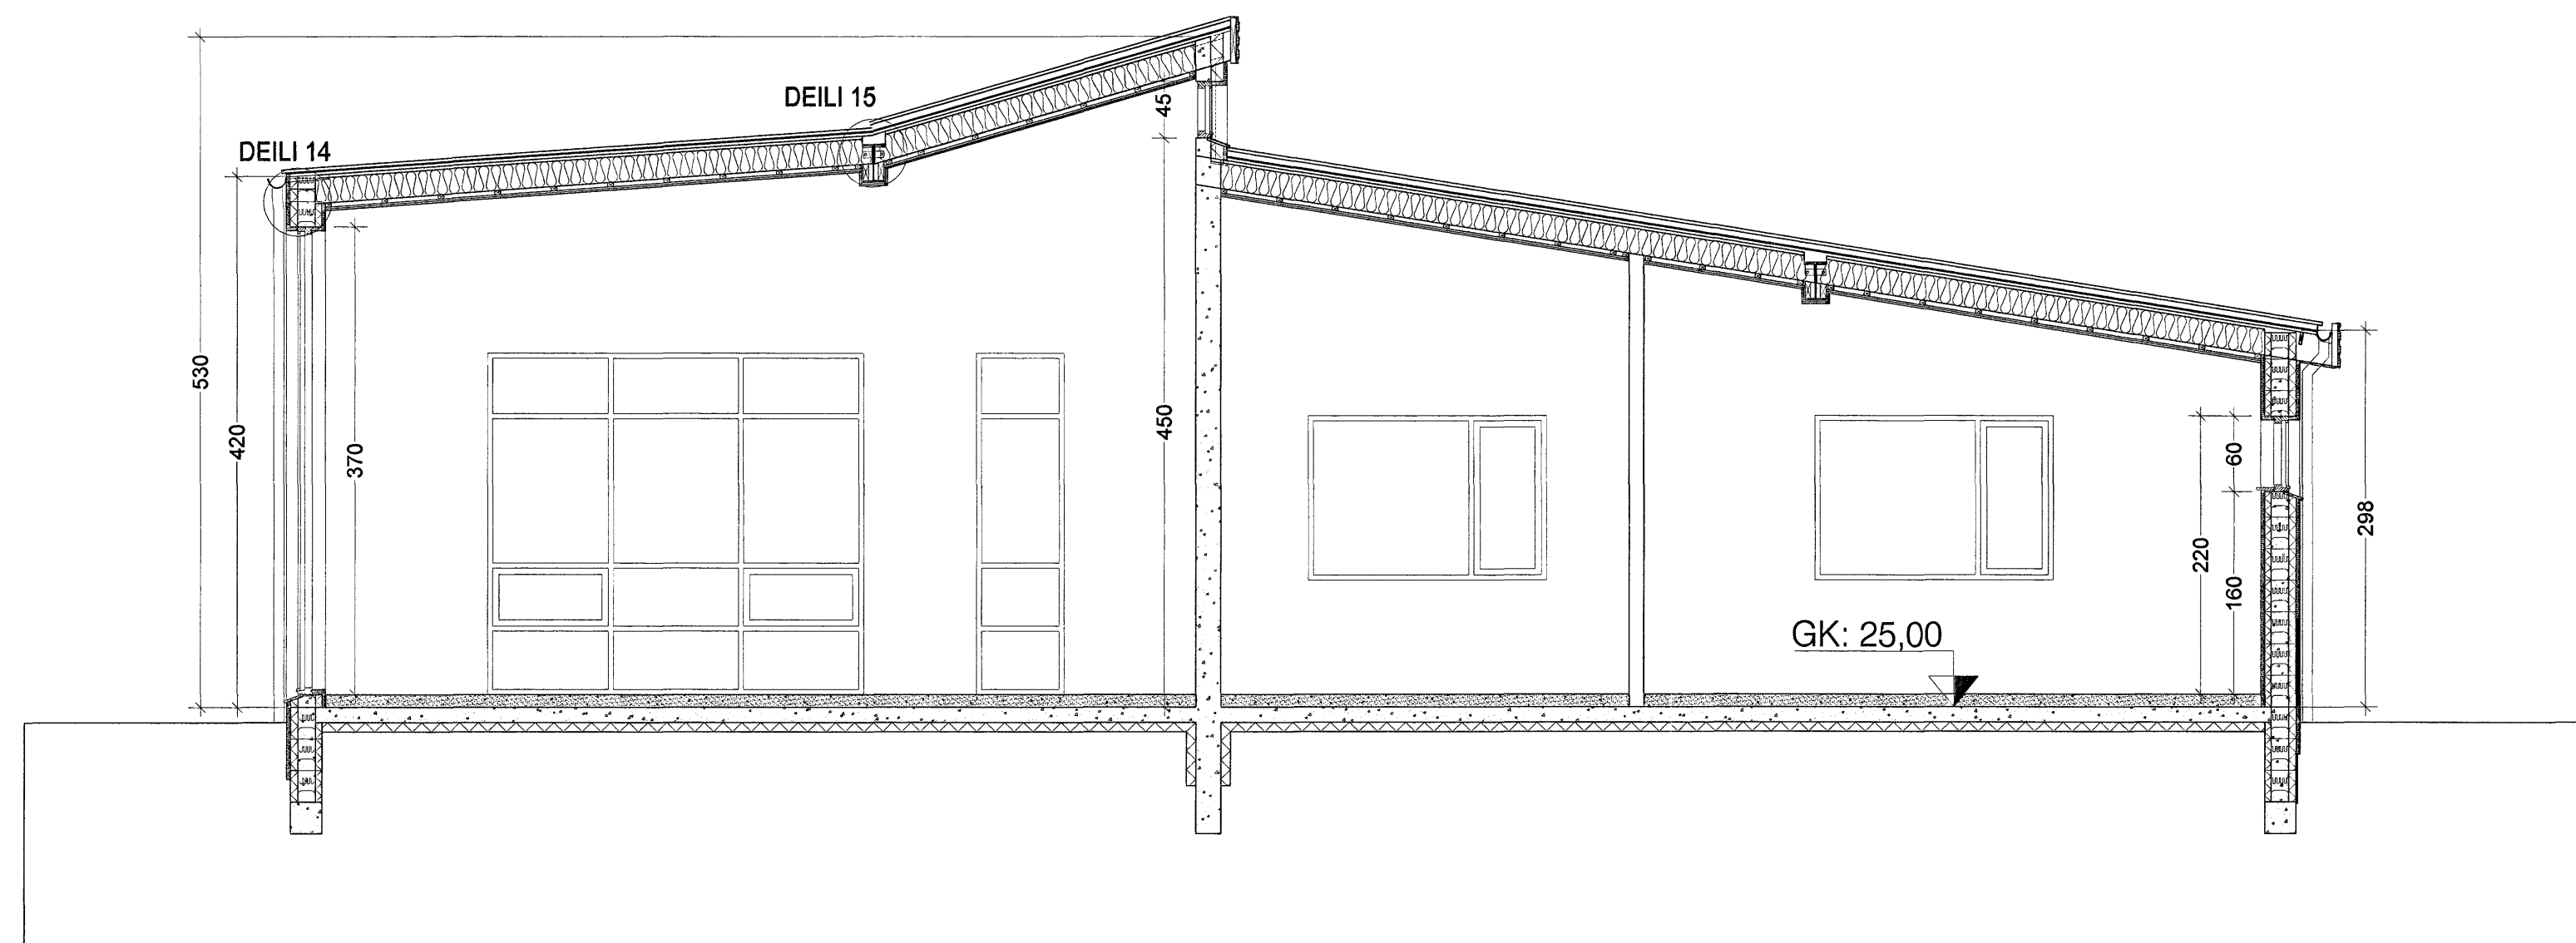

SNEIÐING C-C

Samþykkt þann
10 NOV. 2006

Byggingafultrúinn í Hafnarfirði
F.h. Sigurbjartur Halldórsson

Góð hönnun er kjarni málsins

Sigrún Ólaf
SÓLARK-ARKITEKTAR EHF

DREKAVELLIR 25

221 HAFNARFJÖRDUR

SNEIÐINGAR

KVARDI. 1:50


DAGS. 01.11.06

TEIKN. V.02

SIGRÚN ÓLADÓTTIR ARKITEKT FAÍ
MARGRÉT CASSARO BYGGINGAFRÆÐINGUR
110753-4119 / 100572-5169

BÆJARHRAUN 2 220 HAFNARFJÖRDUR

SÍMI: 561 2707 - 561 2707 - 899-2707 FAX: 561-2707
e-mail: arkitektar@solar.k.is

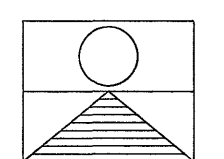

SÓLARK
ARKITEKTAR
HUGVERKSHUS