




ÚTLIT 1:100

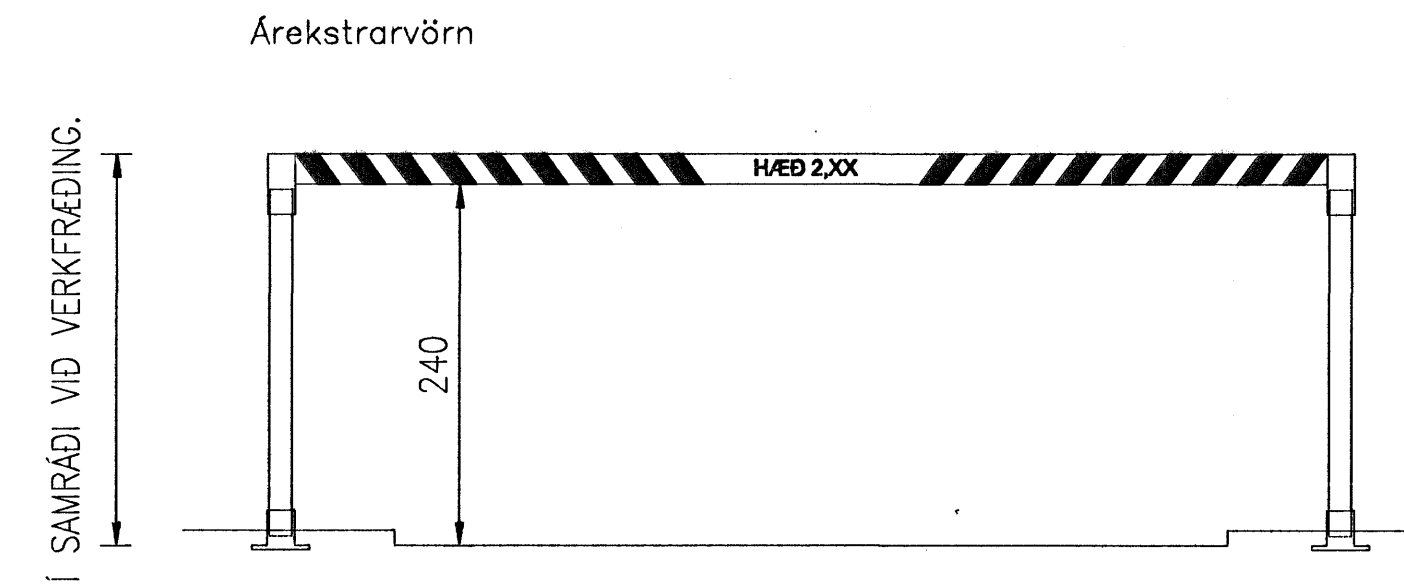


ÚTLIT Á ÁREKSTRARVÖRN 1:50

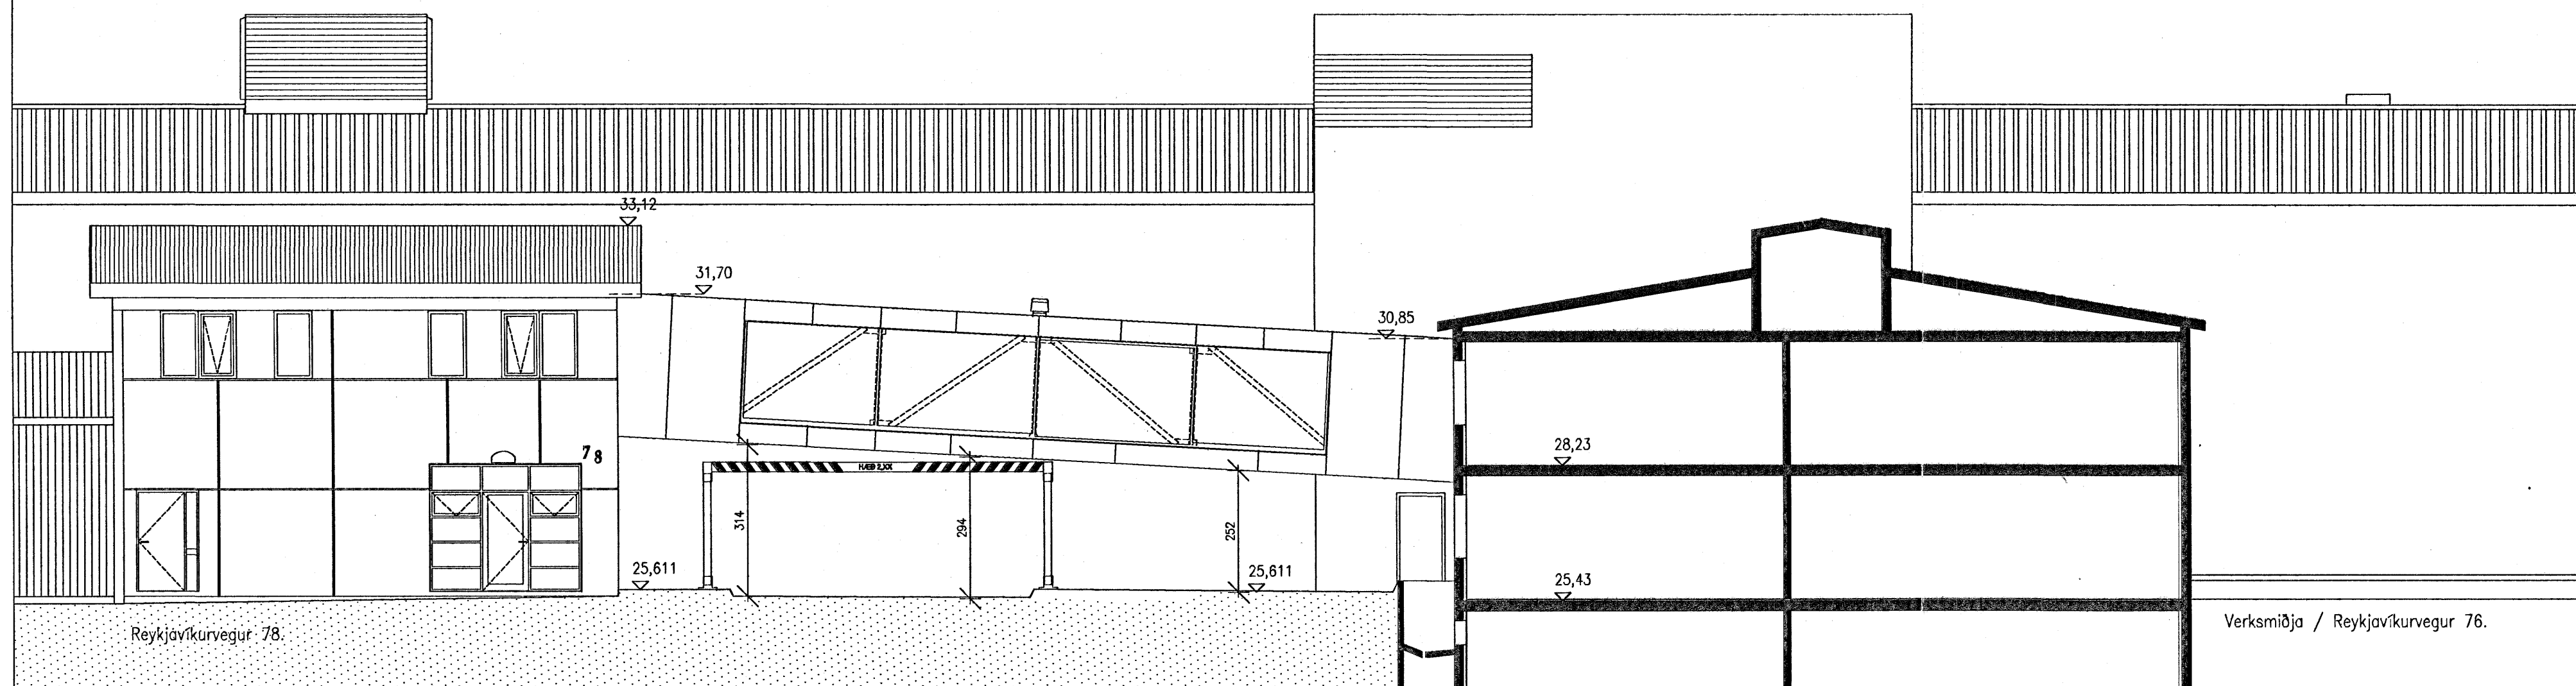


SNEIÐING 1:100

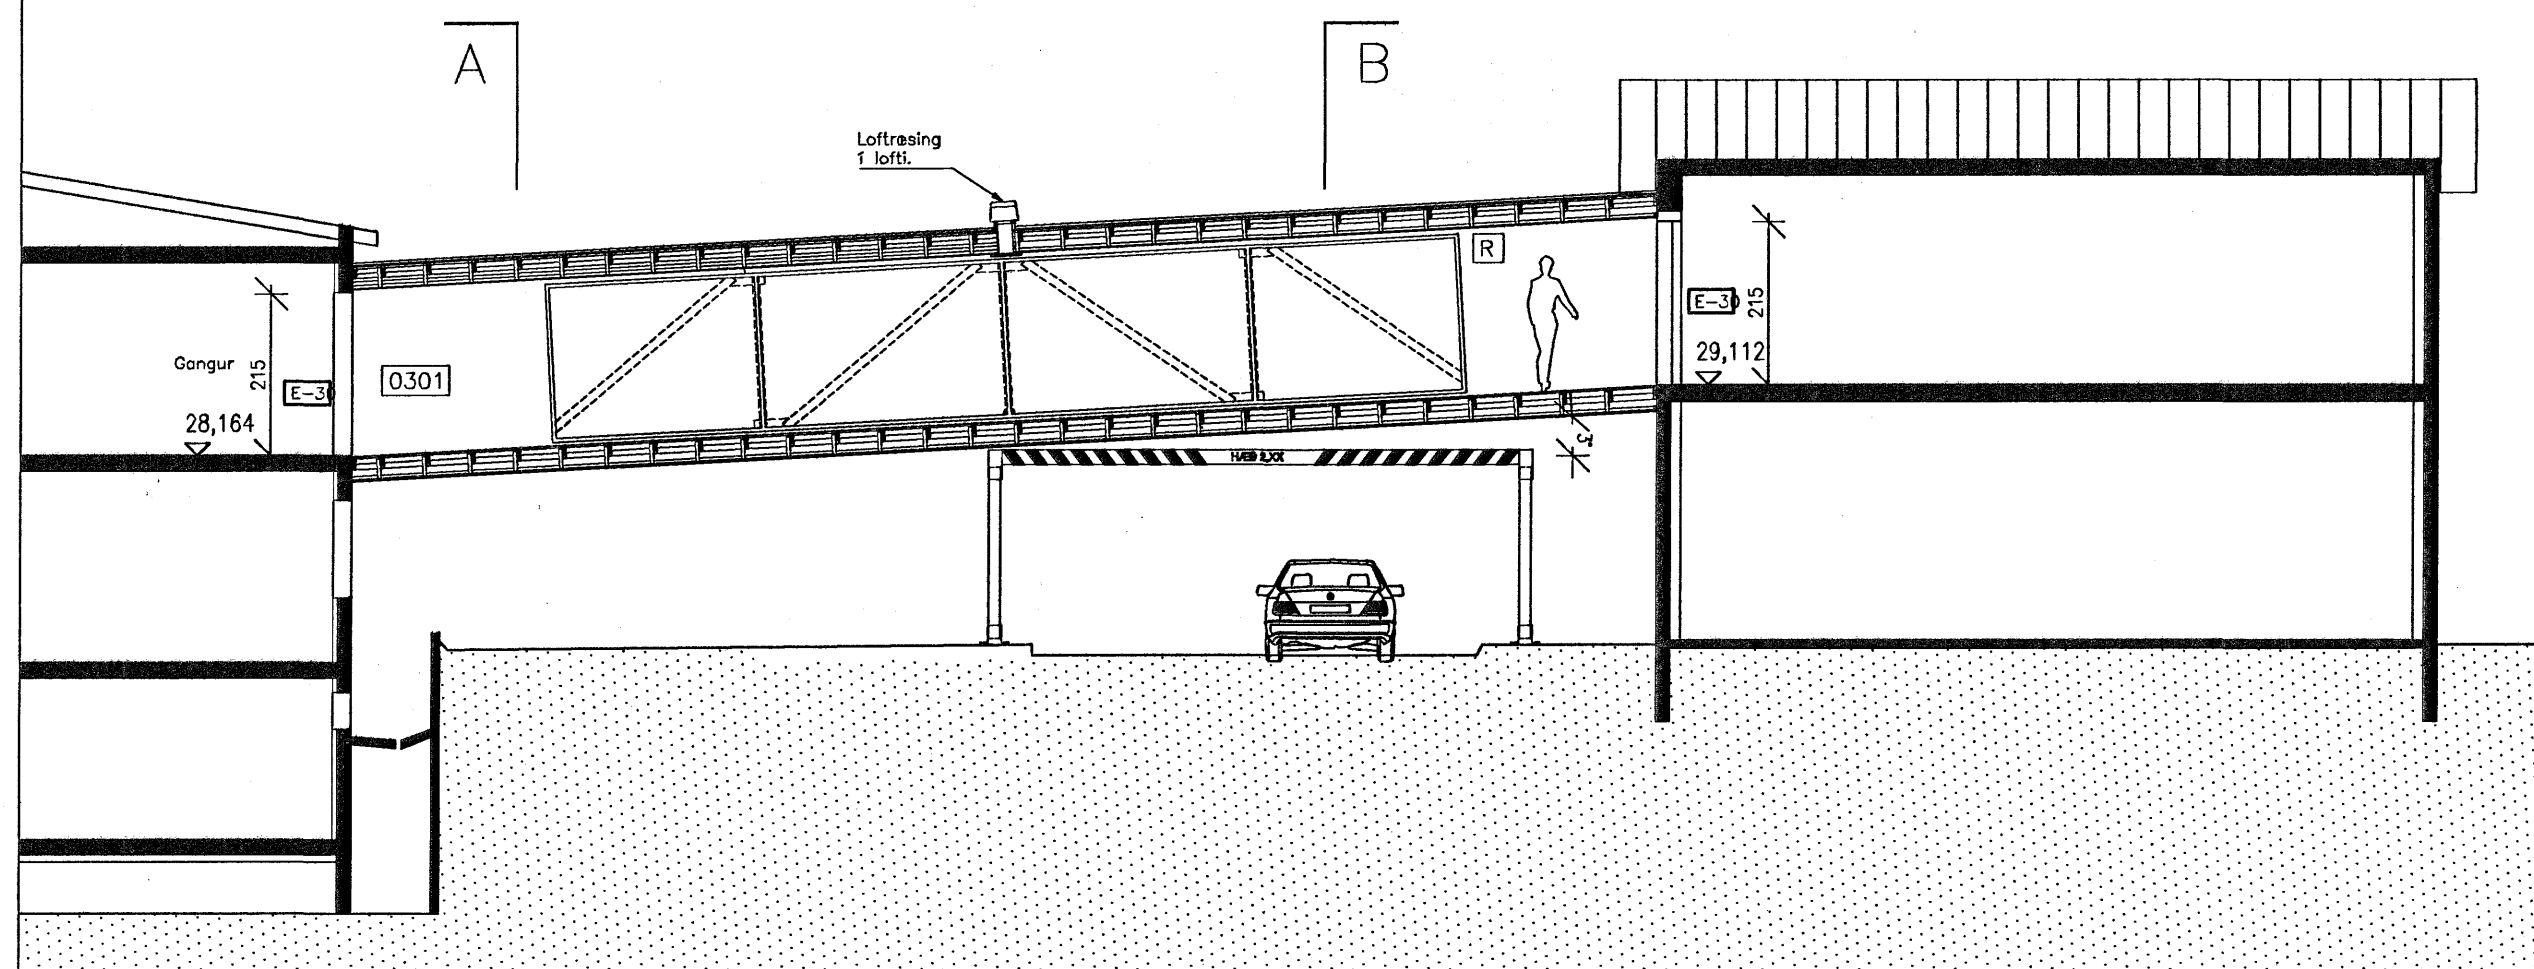

SNEIÐING 1:100

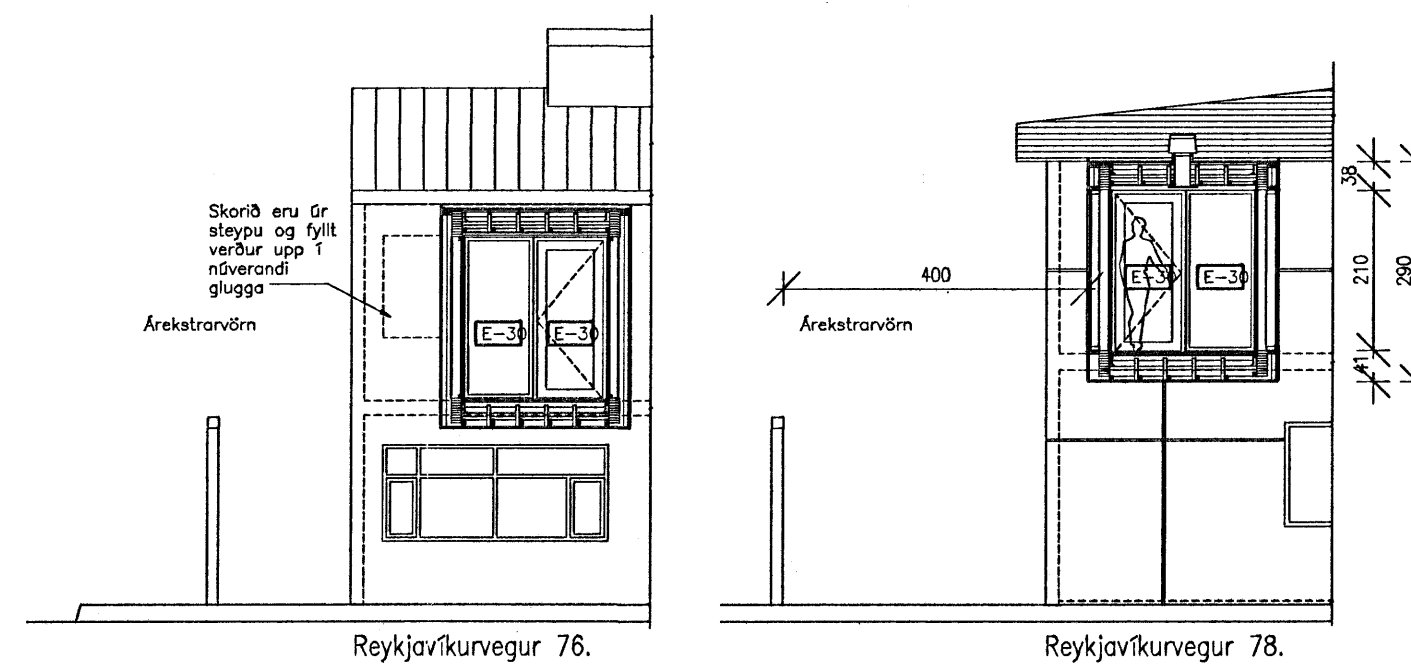

C:  
B:  
A:  
BREYTINGAR: \_\_\_\_\_ DAGS: \_\_\_\_\_

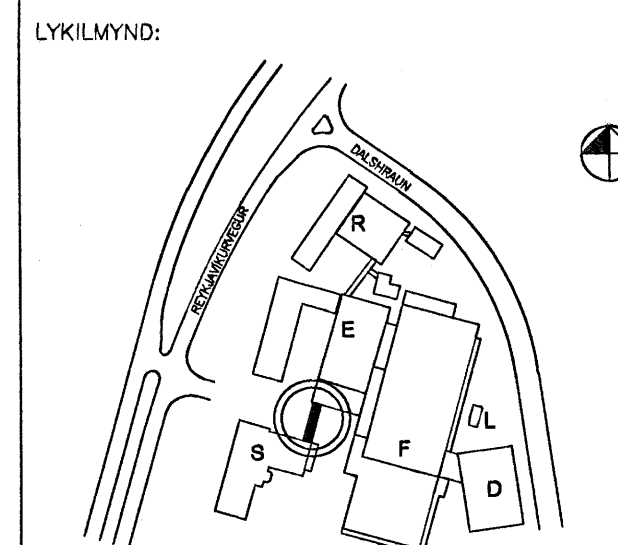

VERKKAUPI:  
**actavis**  
REYKJAVÍKURVEGUR 78a.  
BYGGINGARHLUTI: Tengibrá milli E-S  
MATSHLUTI:

Tillaga að árekstrarvörnunni Byggingafulltrúi Hámarfjarðar  
Sigríði Þann

17 JUL 2006

VERK: ACTA 0601 DAGS: 29.03.2006  
KVARDI: \_\_\_\_\_ TEIKNAD: BMM  
SKRÁ: \_\_\_\_\_

ÚTI INNI

**ARKITEKTAR**  
ÞINGHOLTSTRÆTI 27 101 REYKJAVÍK  
SÍMAR 5527660 & 5627660 FAX 5527661  
NETFANG ul@ul.is  
VEFFANG http://www.ul.is  
BALDUR Ó. SVAVARSSON ARKITEKTAR FAJ  
120357-5149  
JÓN ÞÓR ÞORVALDSSON ARKITEKTAR FAJ  
021256-7579  
TEIKNINGANR: **A-501** BREYTING: \_\_\_\_\_