



ÚTLIT NORÐUR - MKV.: 1 : 50

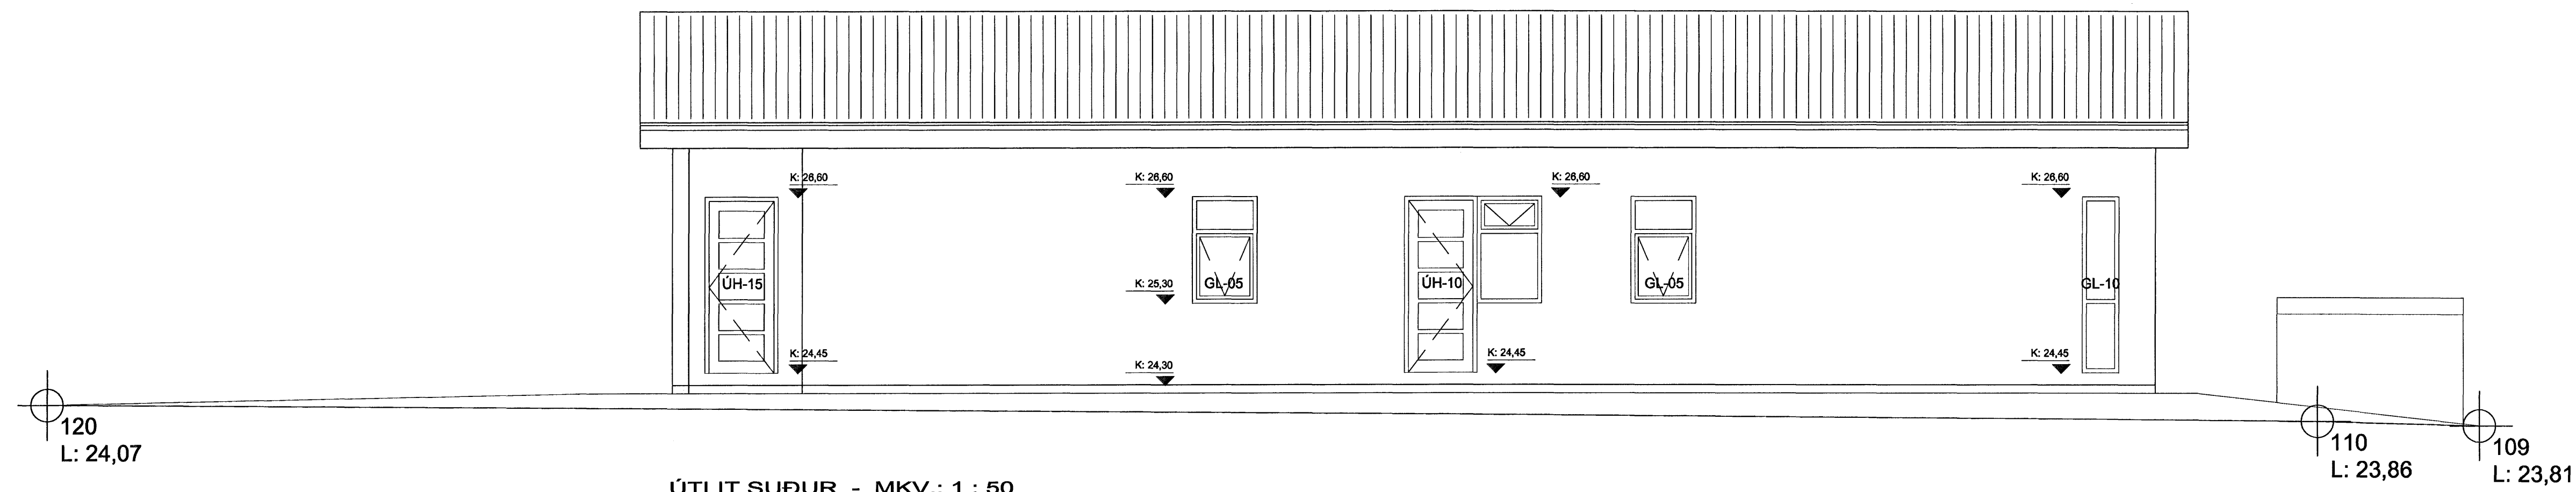

ÚTLIT SUÐUR - MKV.: 1 : 50

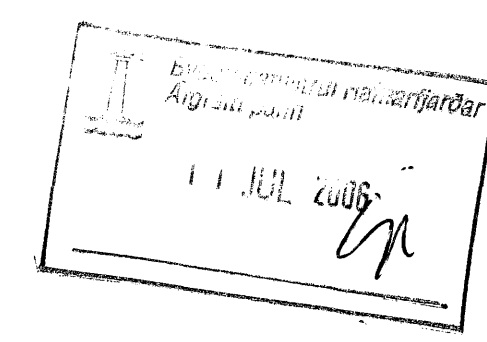

*[Handwritten signature]*

<b>FJÓLUVELLIR 2, 4, 6, 8</b>		TEIKN.NR. <b>206</b>
EFNI: VERKTEIKNINGAR		DAGS.: 19.06.2006
ÚTLIT SUÐUR OG NORÐUR HLID		MKV.: 1:50
FJÓLUVELLIR 2, 4, 6, 8		ÚTGÁFA: FRUM
HÖNNUÐIR: Erlendur Árni Hjálmarsson, Byggingafræðingur, Kt.: 10.03.55-5239		
Hjálmar Örn Guðmarsson, Byggingafræðingur, Kt.: 20.06.72-3809		