


ÚTLIT VESTUR (NORÐURHLUTI) - MKV.: 1 : 50

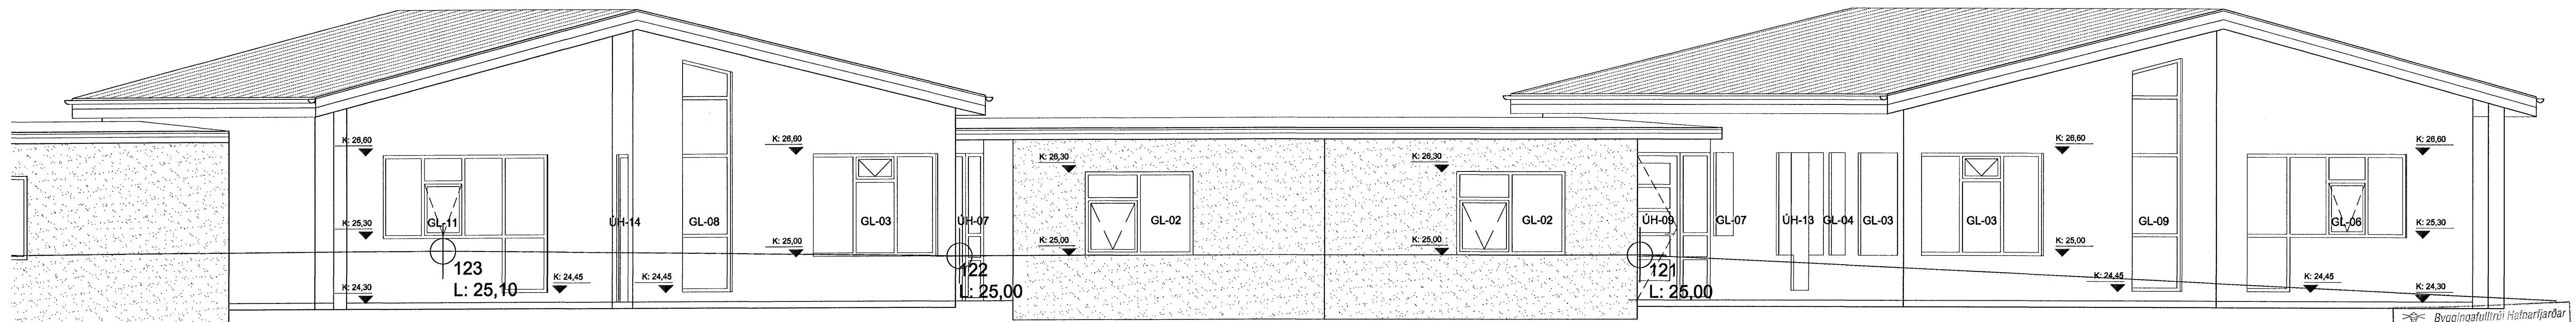

ÚTLIT VESTUR (SÜÐURHLUTI) - MKV.: 1 : 50

Byggingafulltrúi
Afgreitt þann
11 JUL 2006
[Signature]

[Handwritten signature]

FJÓLUVELLIR 2, 4, 6, 8		TEIKN.NR. 205
EFNI:	VERKTEIKNINGAR	DAGS.: 19.06.2006
	ÚTLIT VESTUR HLIÐ	MKV.: 1:50
	FJÓLUVELLIR 2, 4, 6, 8	ÚTGÁFA: FRUM
HÖNNUÐIR:	Erlendur Árni Hjálmarsson, Byggingafræðingur, Kt.: 10.03.'55-5239	
	Hjálmar Örn Guðmarsson, Byggingafræðingur, Kt.: 20.06.'72-3809	