


ÚTLIT AUSTUR (SUÐURHLUTI) - MKV.: 1 : 50

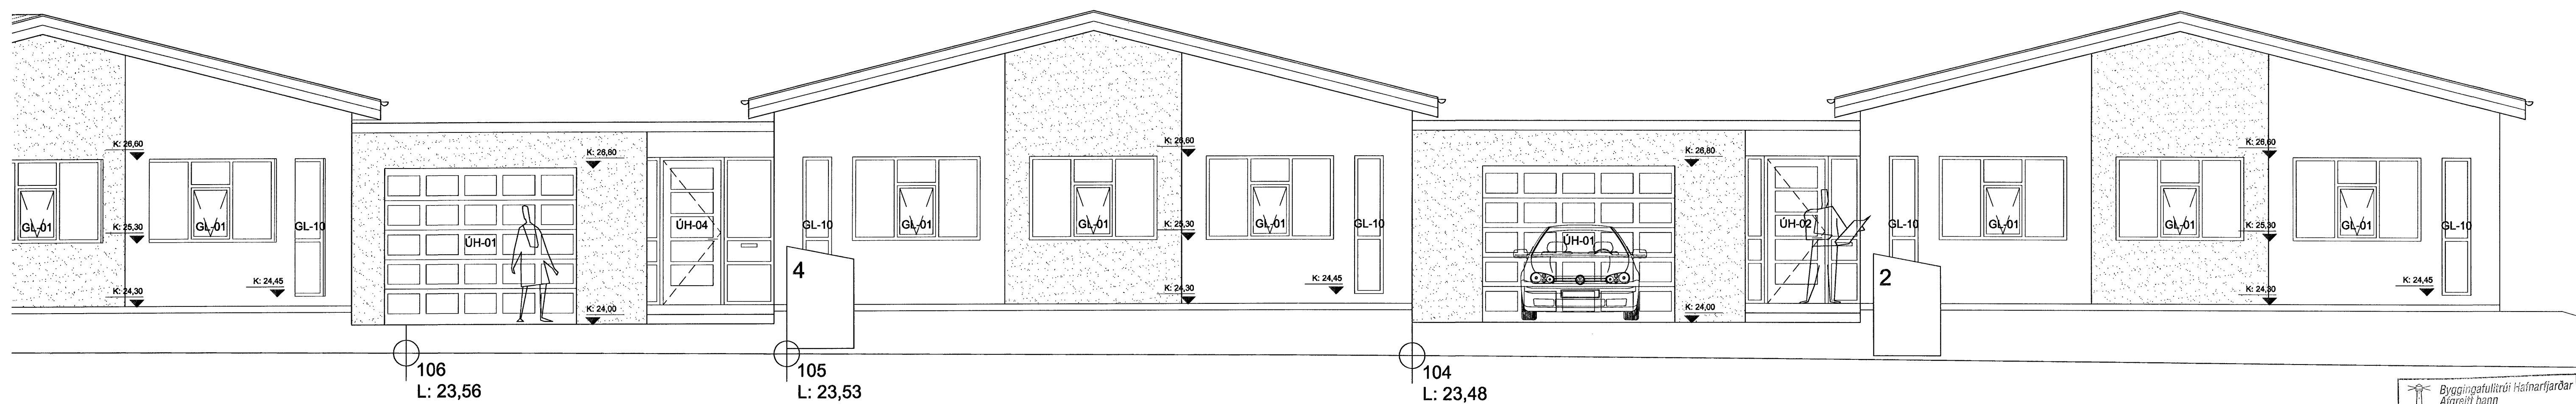

ÚTLIT AUSTUR (NORÐURHLUTI) - MKV.: 1 : 50

Byggingafulltrúi Hálfarfarðar  
Aigrett Þann  
11 JUL 2006

FJÓLUVELLIR 2, 4, 6, 8

TEIKN.NR. 204

EFNI: VERKTEIKNINGAR

DAGS.: 19.06.2006

ÚTLIT AUSTUR HLID

MKV.: 1:50

FJÓLUVELLIR 2, 4, 6, 8

ÚTGÁFA: FRUM

HÖNNUÐIR: Erlendur Árni Hjálmarsson, Byggingafræðingur, Kt.: 10.03.'55-5239

Hjálmar Örn Guðmarsson, Byggingafræðingur, Kt.: 20.06.'72-3809