


ÞAKBRÚN
MKV. 1:5

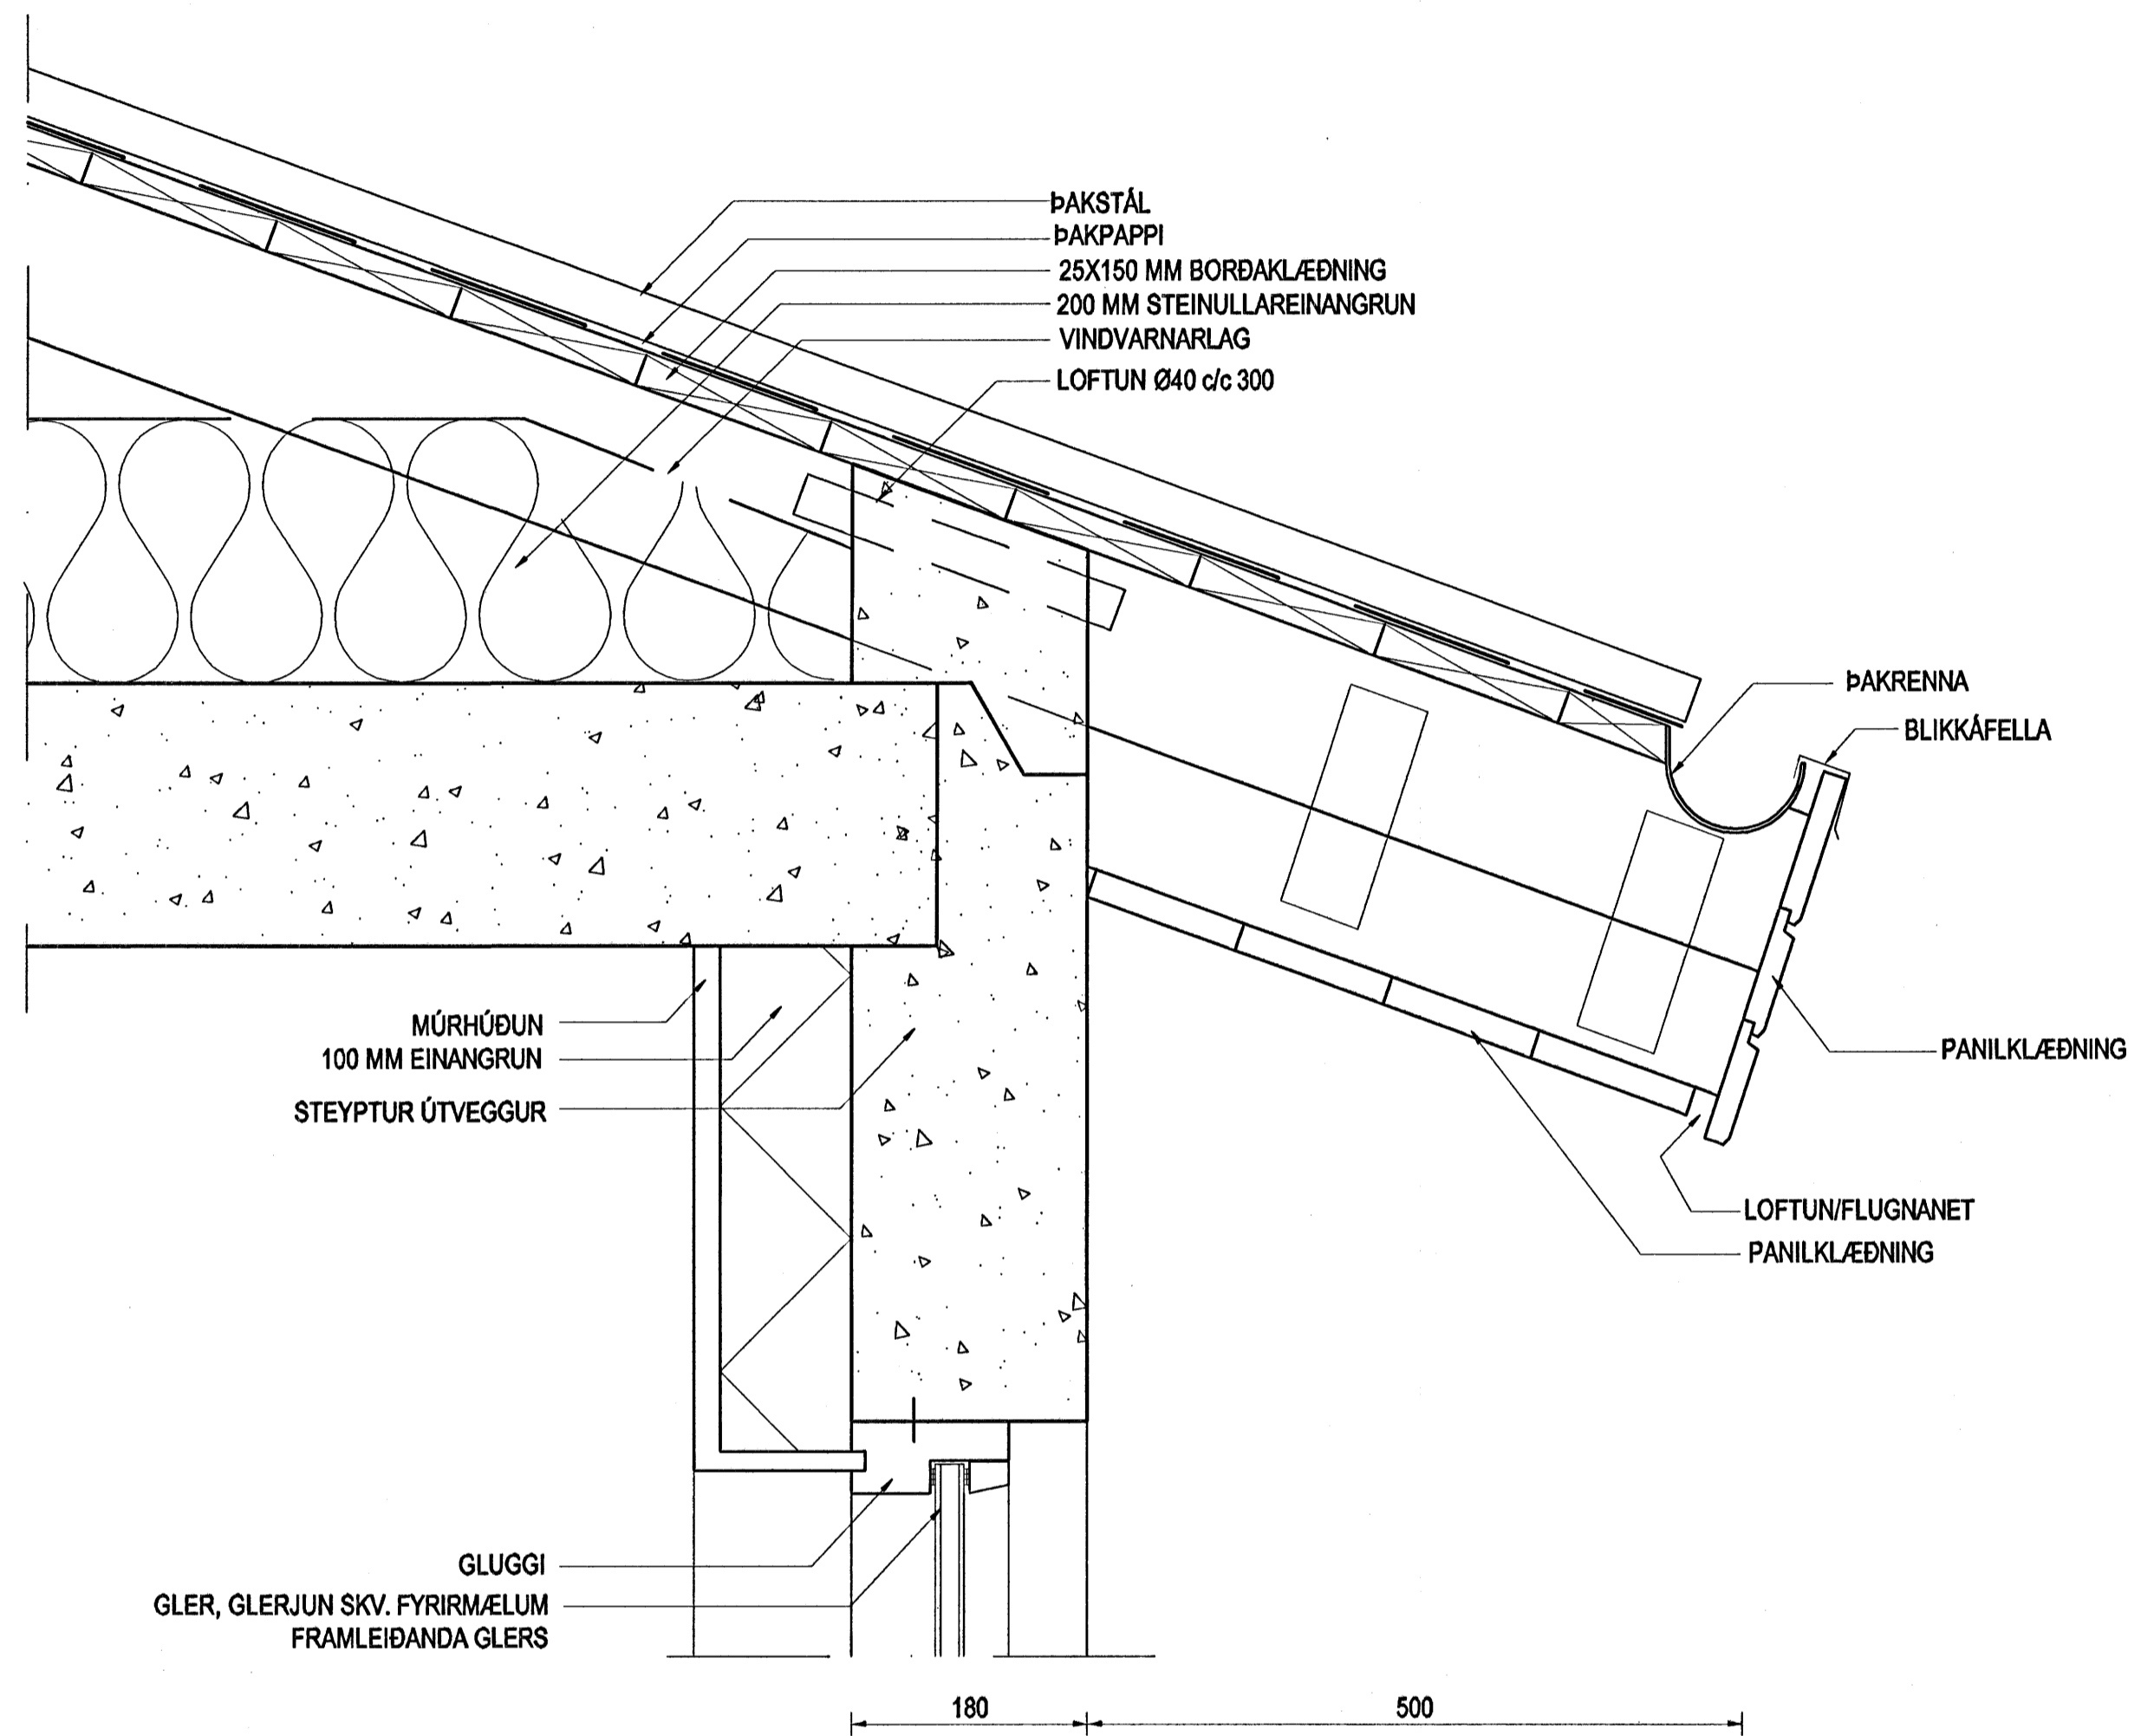

ÞAKBRÚN YFIR STEYPTRI PLÖTU
MKV. 1:5

Br. nr.	Dags.	Af.	Breyting
Ⓐ			
Ⓑ			
Ⓒ			
Ⓓ			

Höfnun h:ess:
ALTEIKNING ehf
ÖLL ALMENN TÆKNINGARÞJÓUSTAR

MÍÐSALIR 7, 201 KÓPAVOGUR, Sími 897-4588

Þorsteinn Friðþjófsón, byggingatæknifræðingur
Kt. 211055-5299 netfang: midsalir@alnet.is

DREKAVELLIR 35
HAFNARFJÖRDUR

Tekningarheiti: ÞAKBRÚNIR

Daga: 27.06.2006. Kvæði: 1:5

Horndó þF Teknað HFS Samþ. *Paulsen*
Verkef. 06-808 Tekn.n. 401 Breytnr.

Guðni Þorvaldsson