




Suður

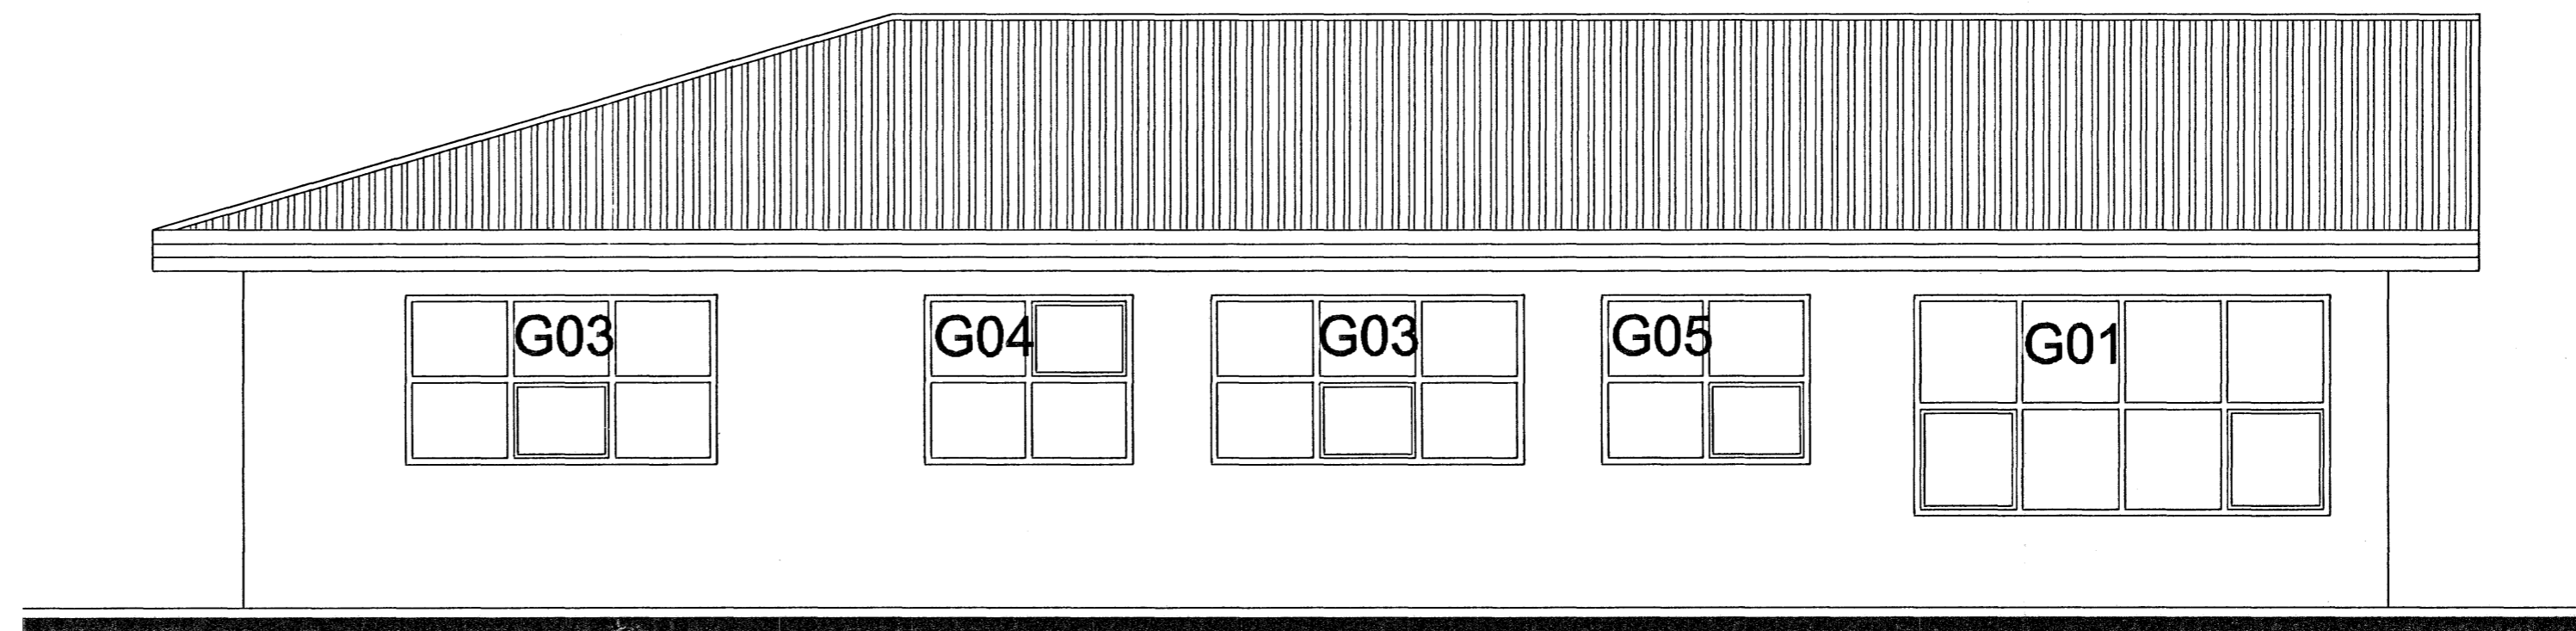


Norður

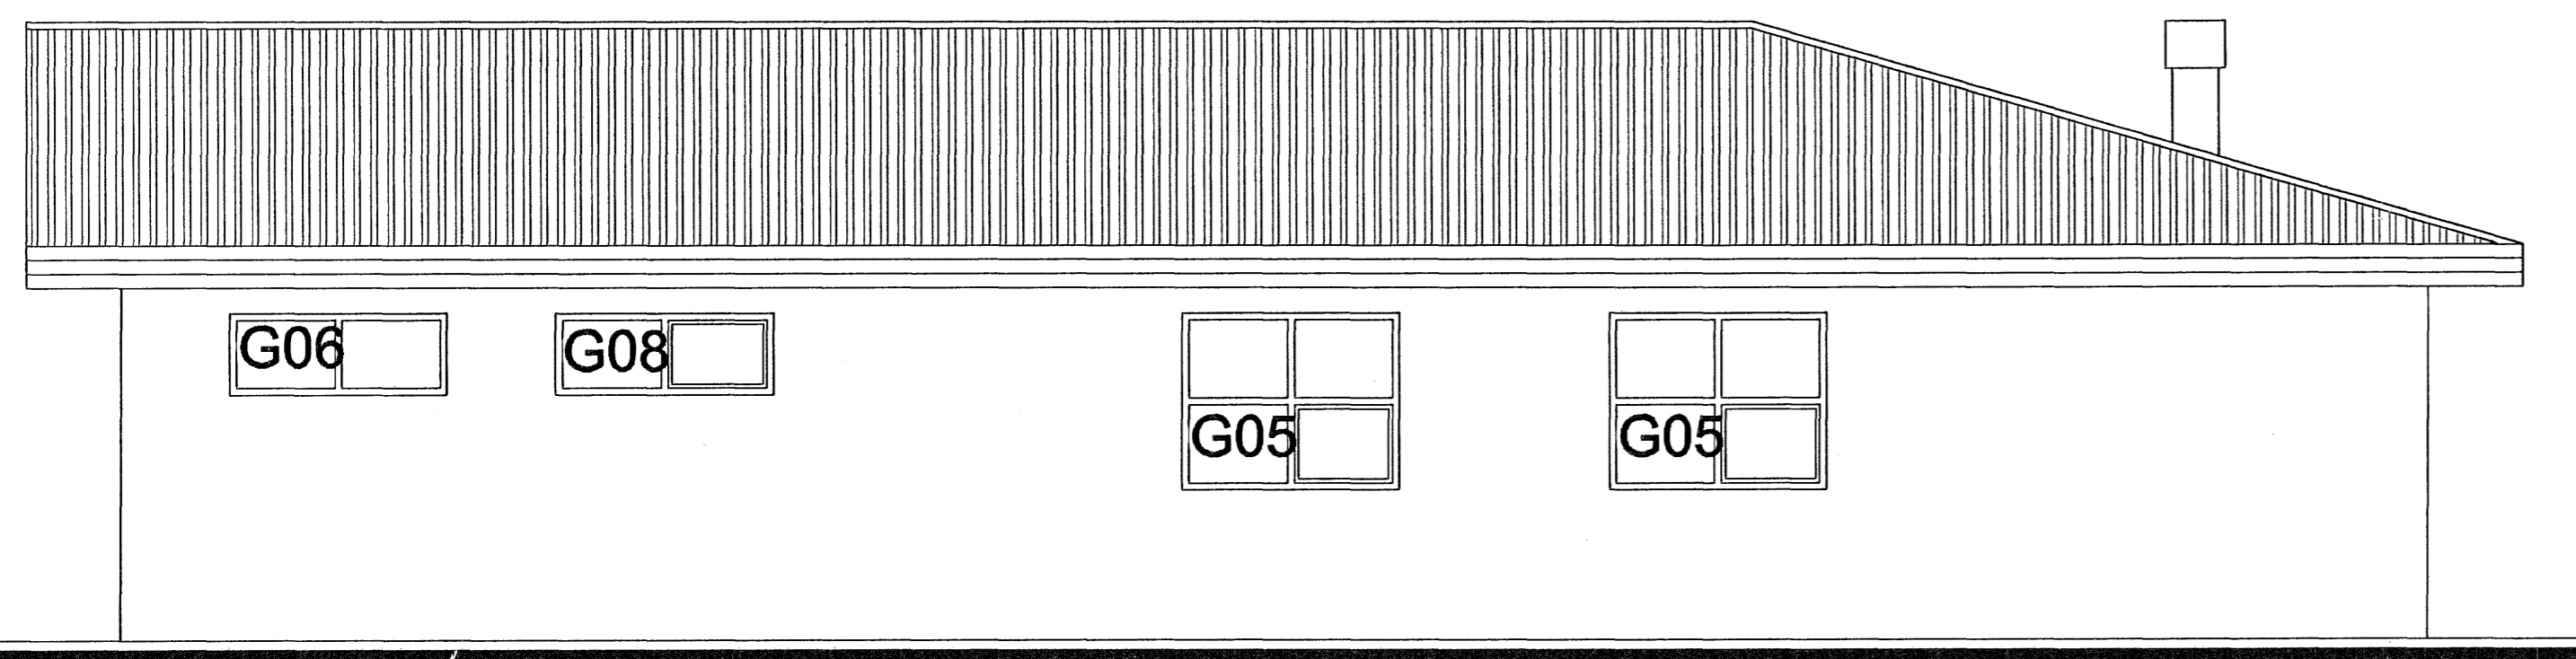

Austur

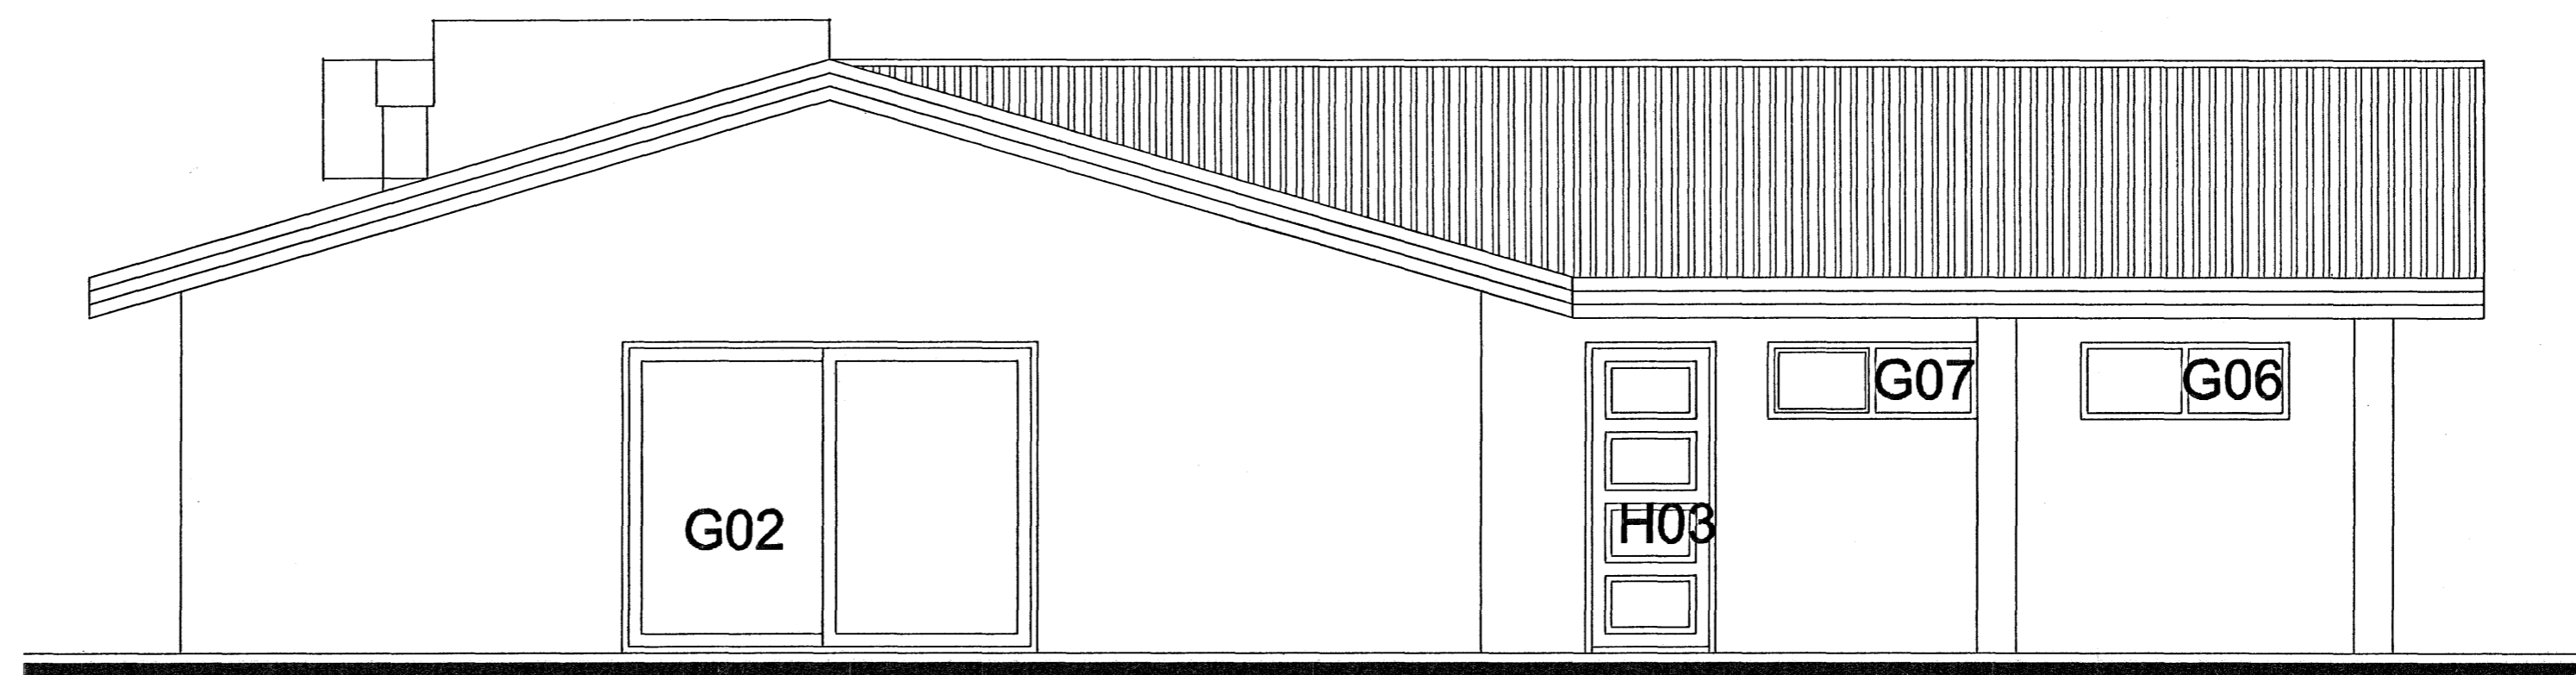

Vestur

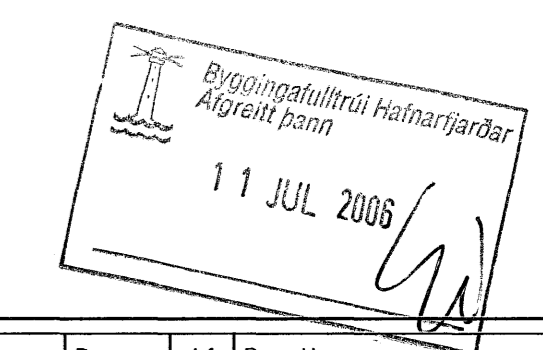

Br. nr.	Dags.	Af.	Breyting
Ⓐ			
Ⓑ			
Ⓒ			
Ⓓ			

Höfundur höðs:
ALTEIKNING ehf
ÖLL ALMENN TÆRÐI-ÞJÓUSTA
 MIDALIR 7, 201 KÓPAVOGUR, Sími 897-4588

Þorsteinn Friðbjósson, byggingateknifræðingur
 Kf. 211055-5299 netfang: midsalir@bnet.is

DREKAVELLIR 35
HAFNARFJÖRÐUR

Tekningarheiti: GLUGGAR OG HURÐIR
 STAÐSETNING GLUGGA OG HURÐA I HÓSI
 ÓTLIT

Daga: 27.06.2006. Kvæði: 1:50

Hannað þ.F. Teknað H.S. Samþ. *[Signature]*

Verkef. 06-808 Tekn.nr. 302 Breylnr.

Þorsteinn Friðbjósson