




Austur

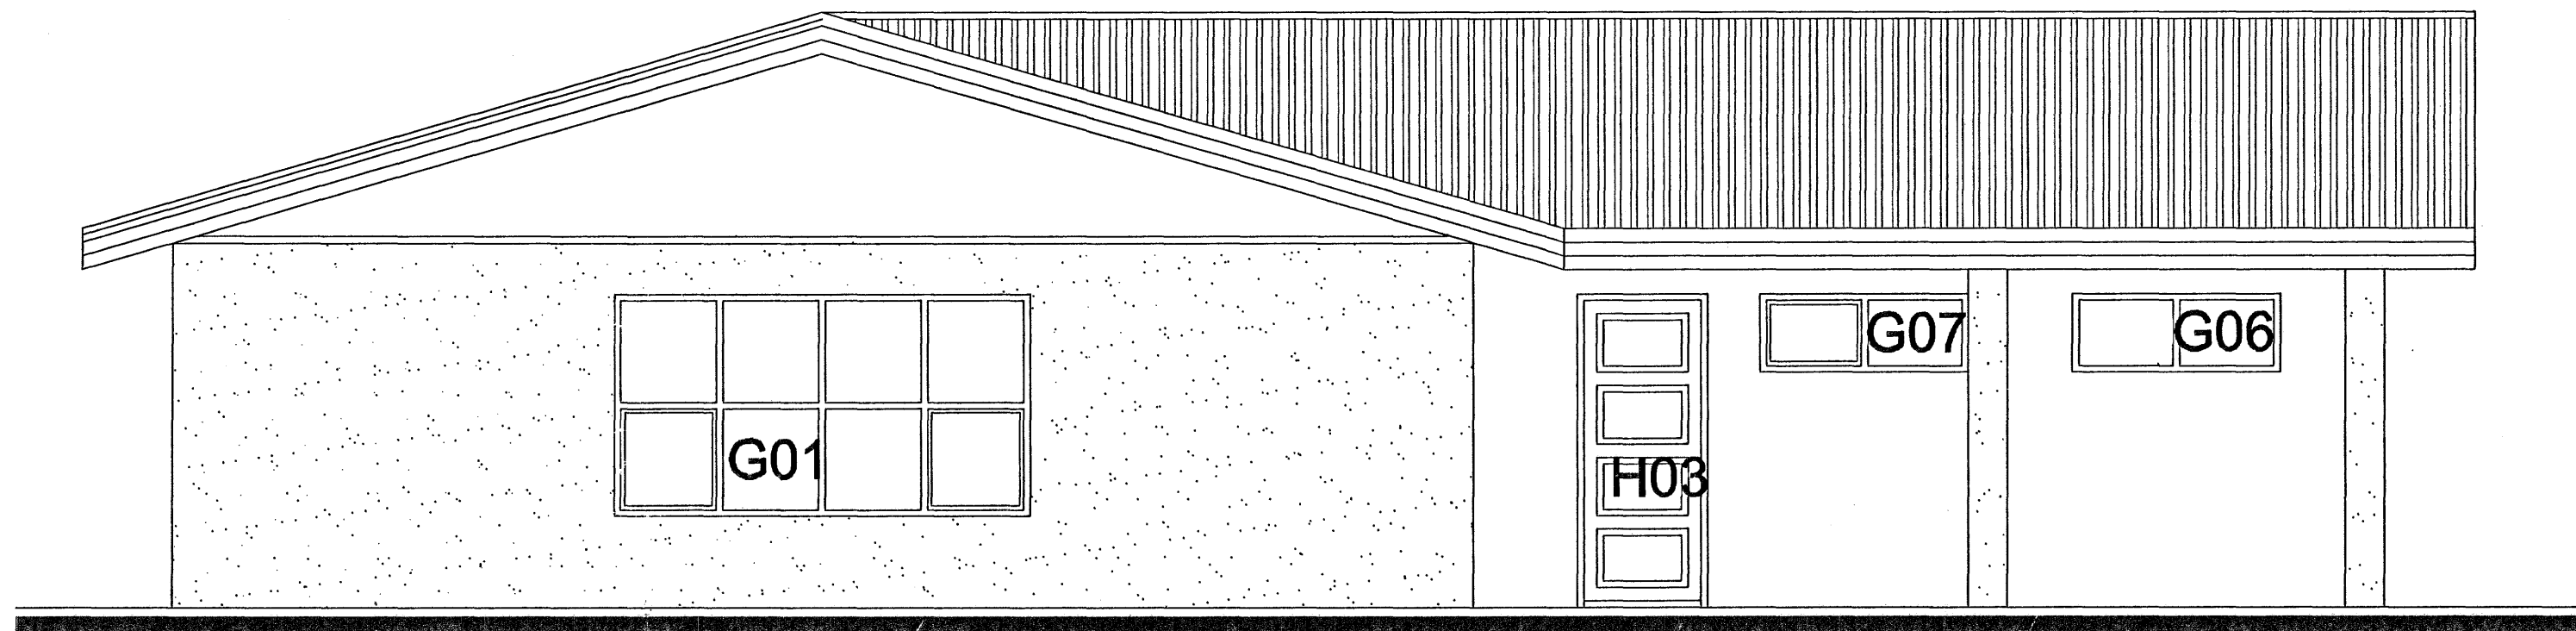


Vestur

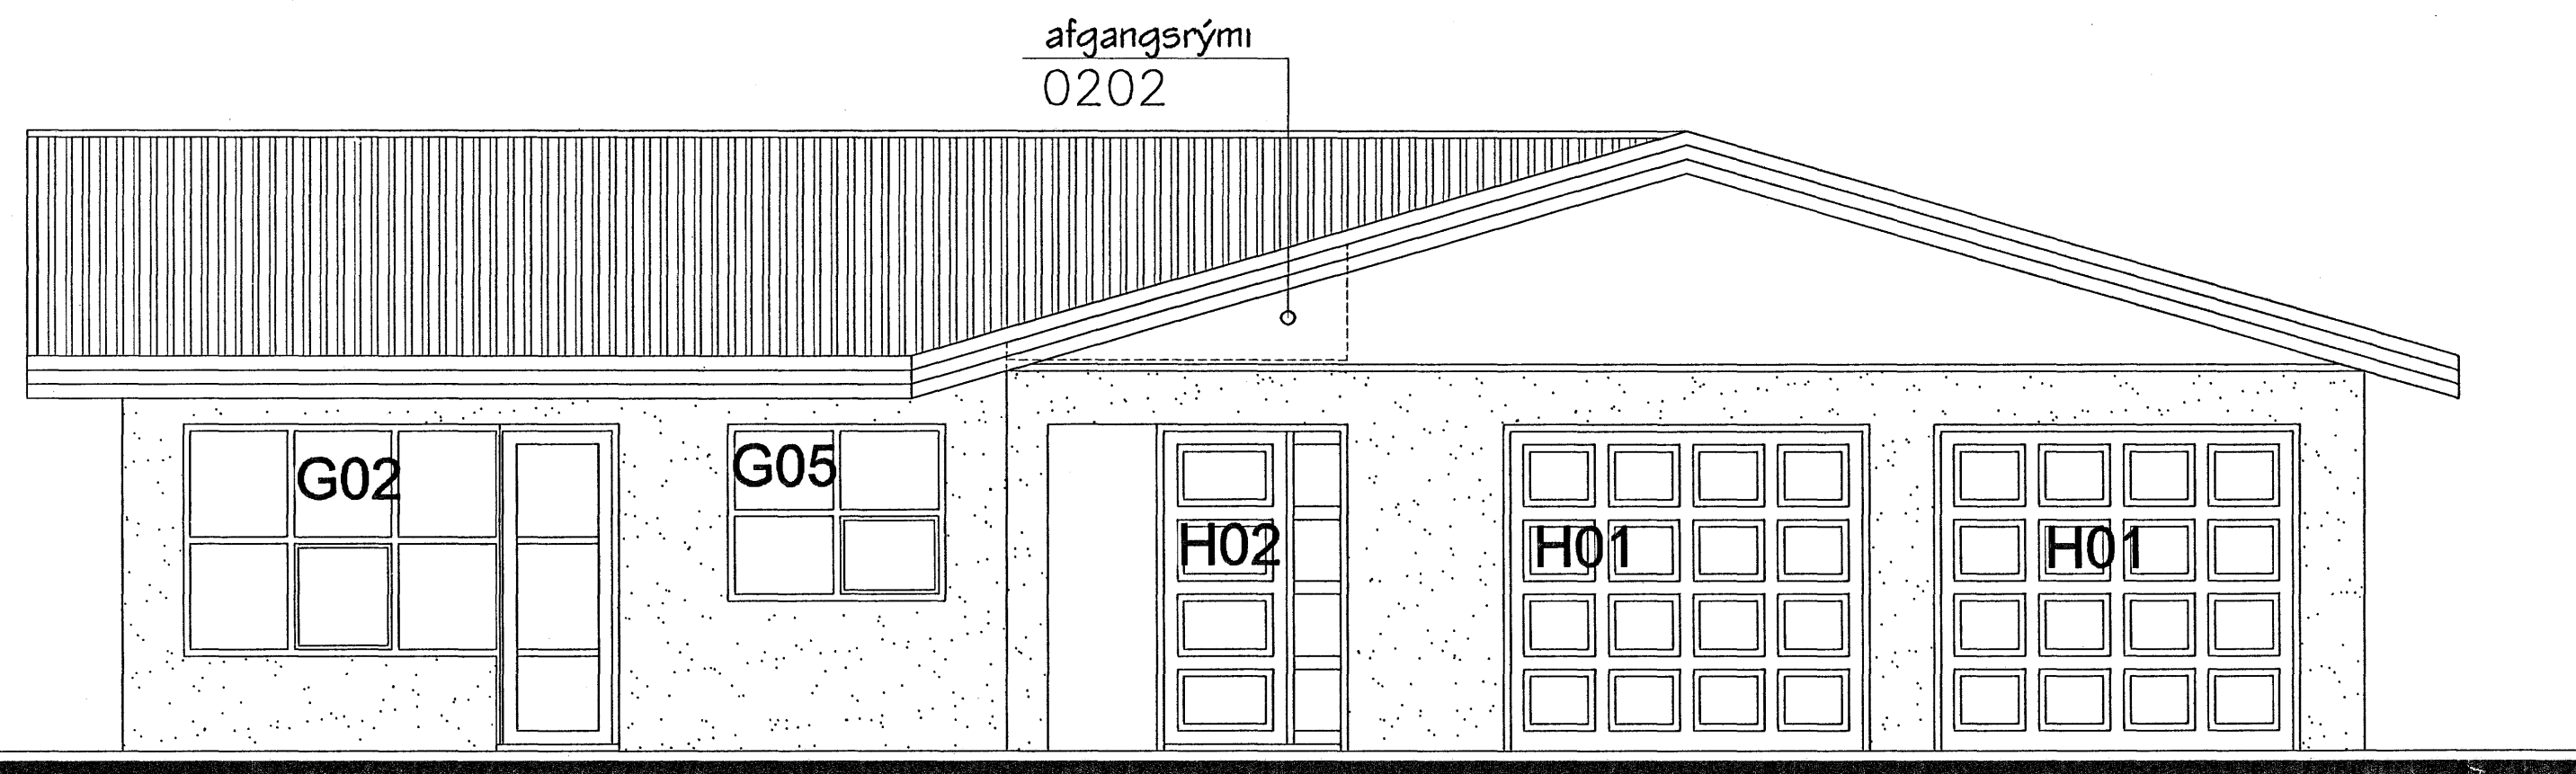

Suður

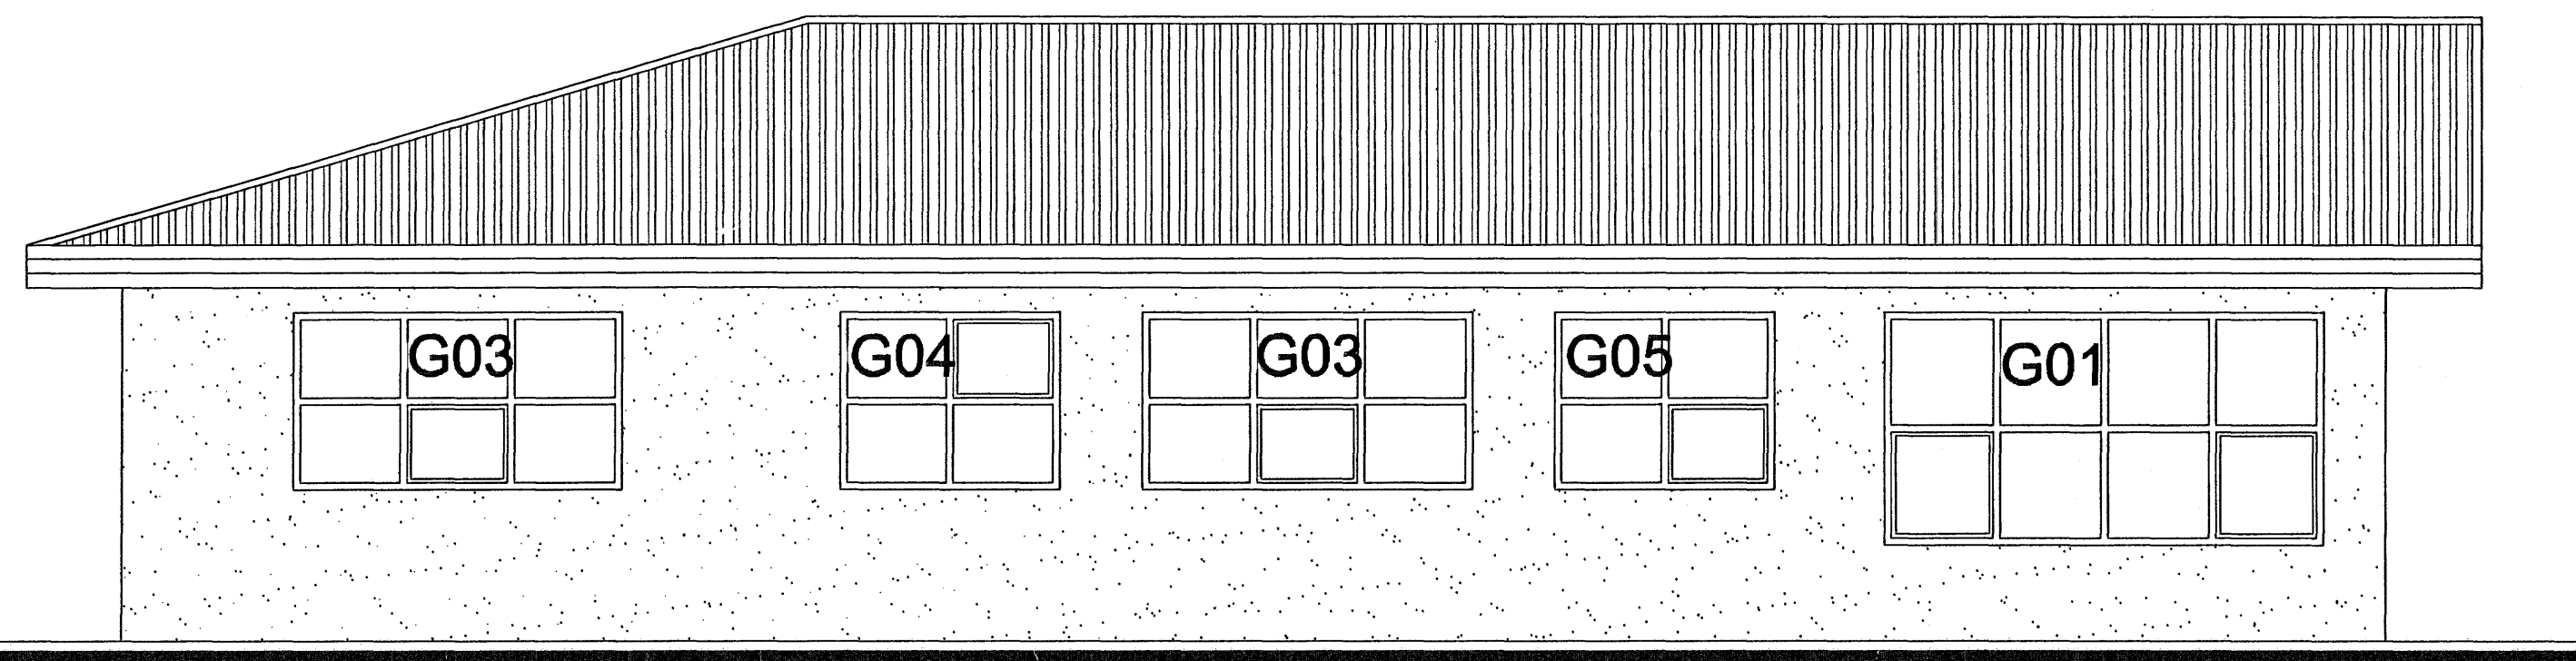

Norður

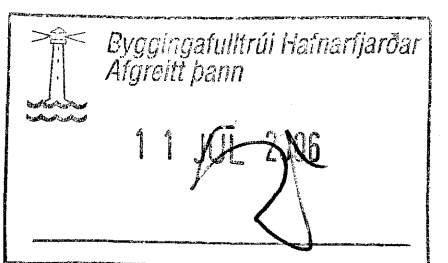

Br. nr.	Dags.	Af.	Breyting
Ⓐ			
Ⓑ			
Ⓒ			
Ⓓ			

Hönnun hlýs:
ALTEIKNING ehf
ÖLL ALMENN TÆKNINGARÞJÓFU
 MIÐSALIR 7, 201 KÓPAVOGUR, SÍMI 897-4588

Borsteinn Friðbjósson, byggingatæknifræðingur
 Kt. 211055-5299 netfang: midsalir@blnet.is

GLITVELLIR 40
HAFNARFJÖRDUR

Tekningarheiti: GLUGGAR OG HURDIR
 STAÐSETNING GLUGGA OG HURDA I HÖS
 ÚTLIT

Dags. 27.06.2006. Kvæði 1:50
 Horndó þF Teknióð HS Samb. *Þórhallsson*
 Verkr. 06-808 Tekn.nr. 302 Breytnr.

Sveinbjörn Þórhallsson