




**GRUNNMYND
KJALLARASTIGI MKV. 1:20.**

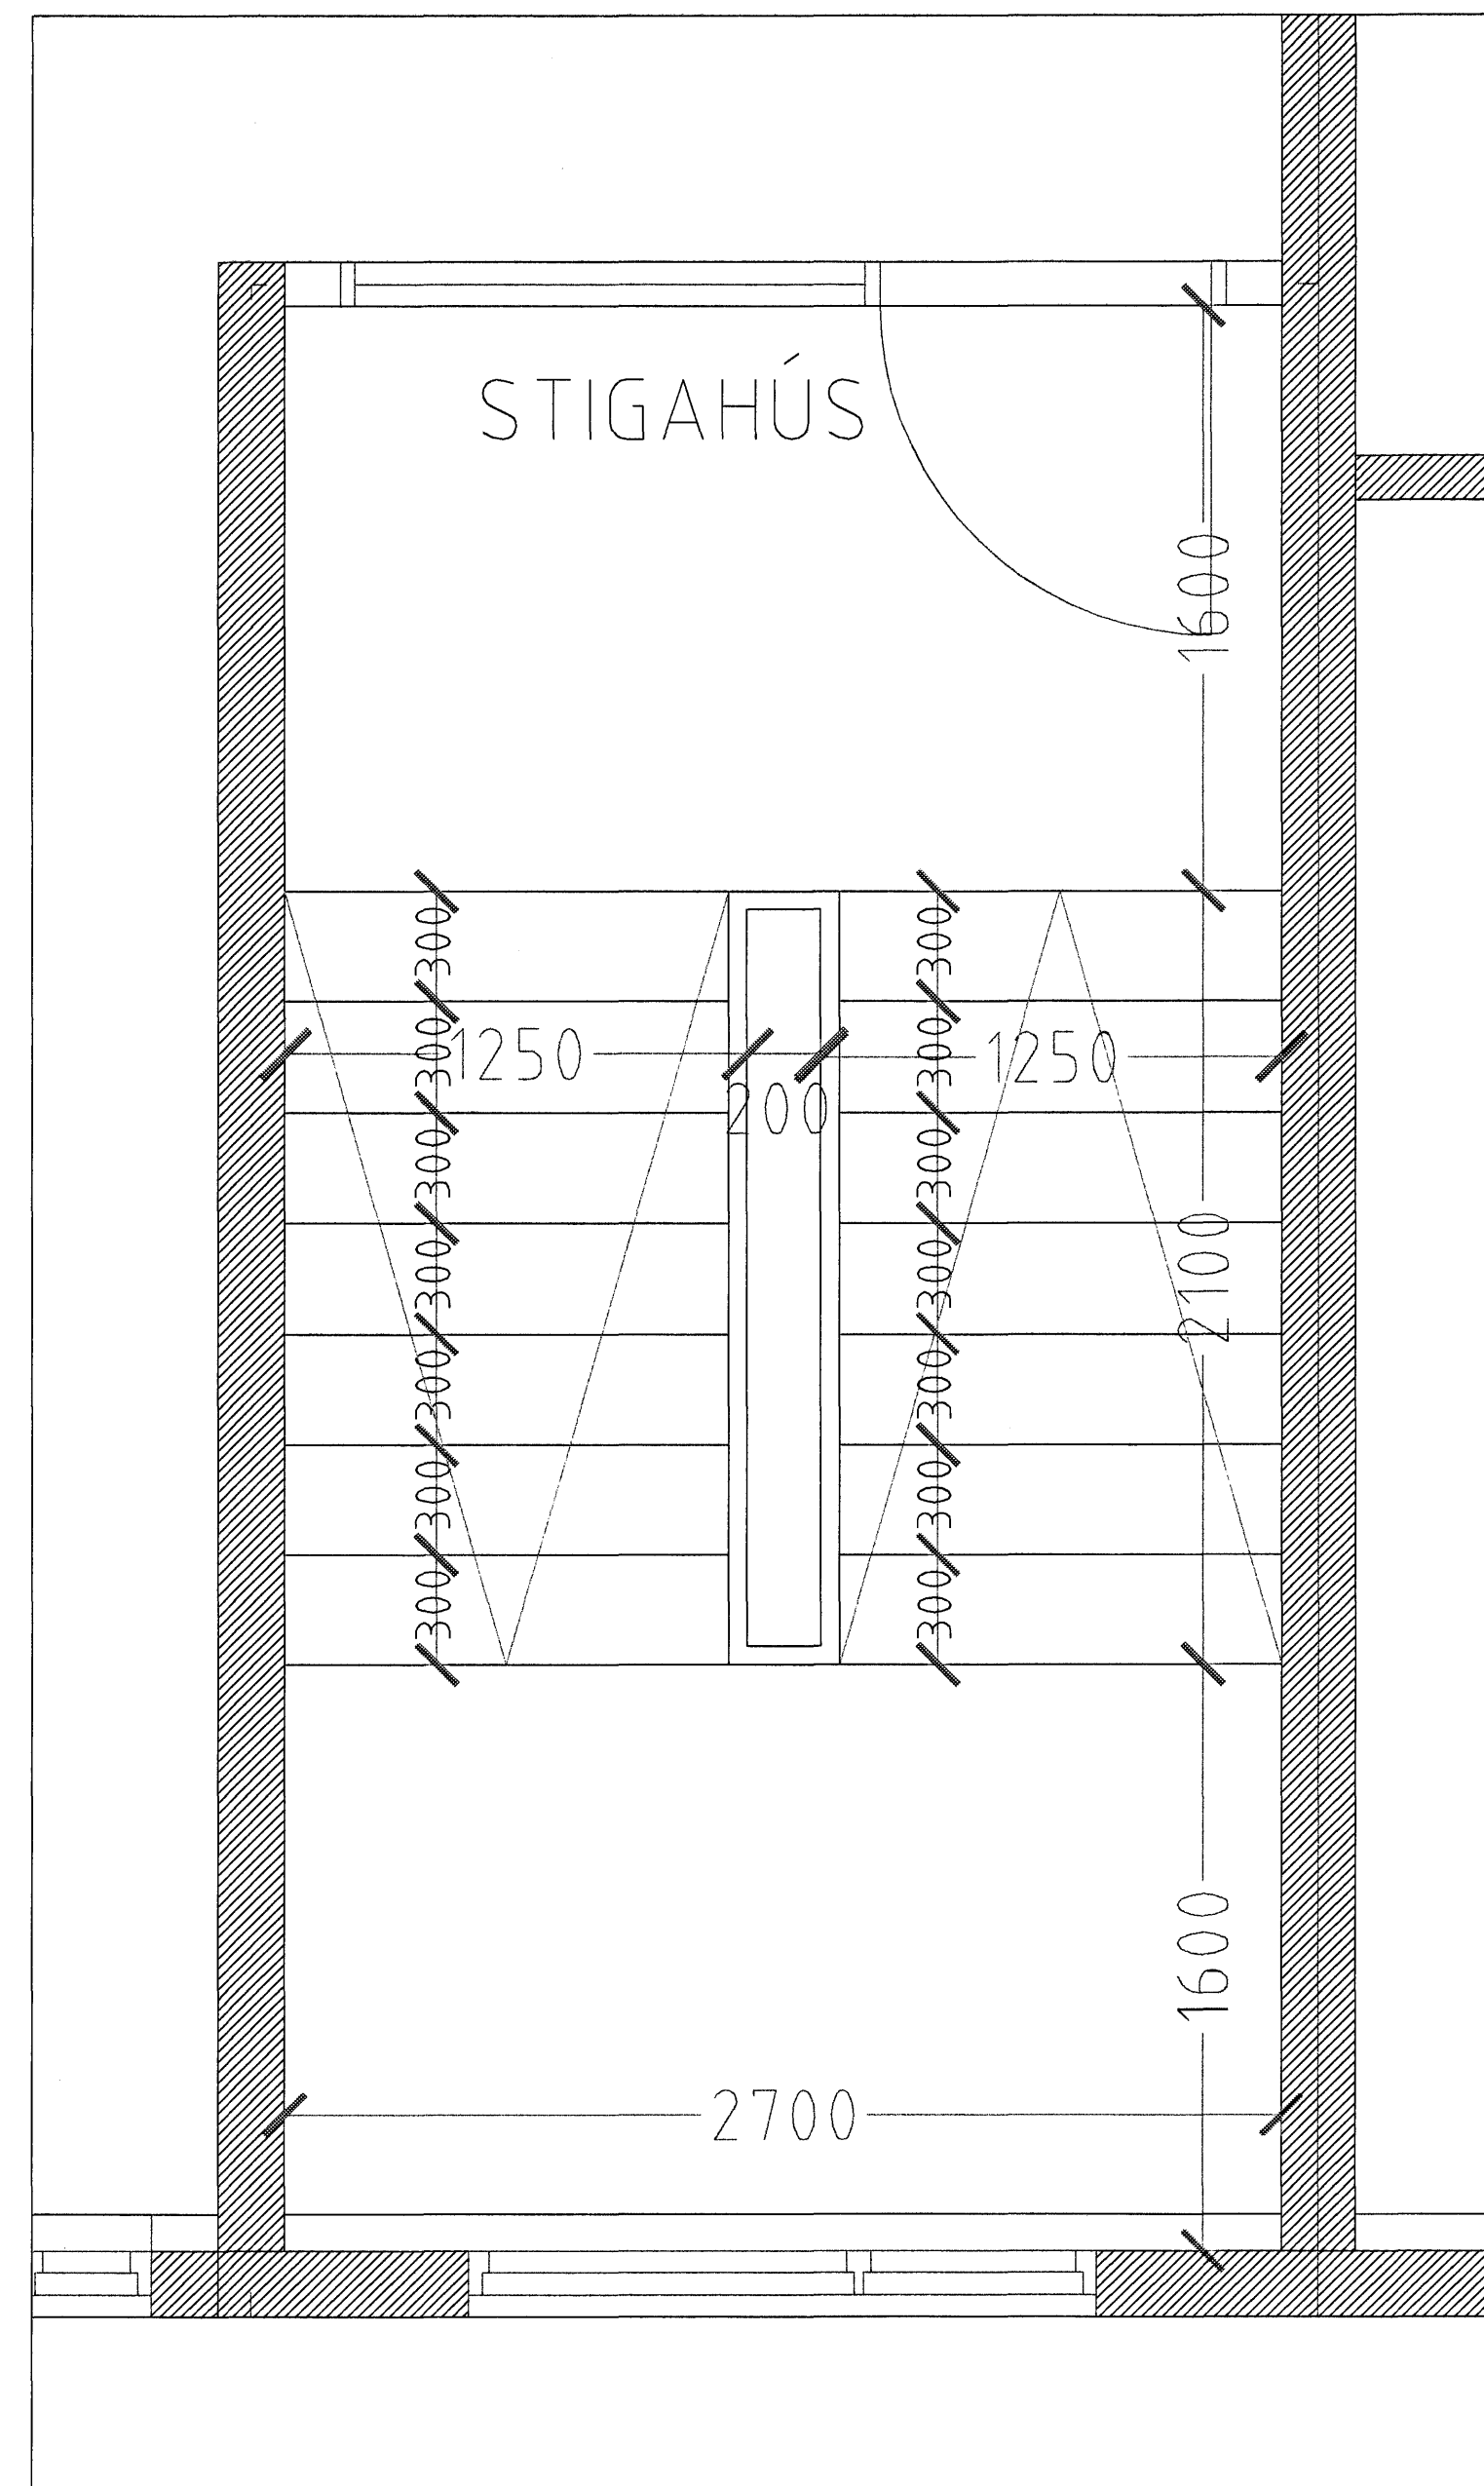

**GRUNNMYND
STIGI Á HÆÐUM MKV. 1:20.**

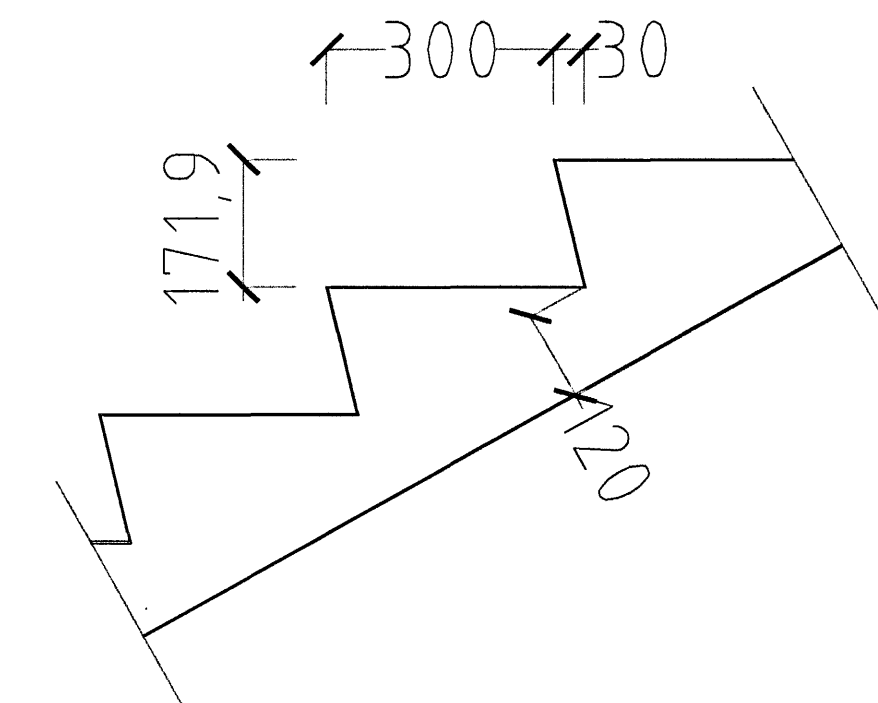

SNID Í ÞREP MKV. 1:10.

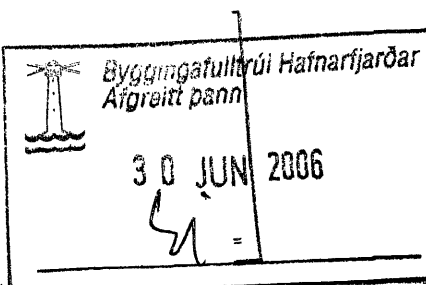

ESKIVELLIR 7 HAFNARFIRÐI

Sigurður Þorvarðarson byggingafræðingur hf.
Teiknistofan Strandgötu 11 220 Hafnarfirði.
Sími: 5651510. Netfang: teiknistofan@simnet.is
STH: teiknistofan ehf. kt. 510298-2769. Kt. aðalhönnuðar: 141250-4189.

Skýringar:	Séruppráttur.
Teikning:	Stigateikning.
Mælikvarði:	1: 20. / 1: 10. Dagsetning: 22. nóvember 2004.
Undirskrift:	<i>Sigurður Þorvarðarson</i>
Blad nr:	18 af 18.
Breytt:	