


Afstöðumynd 1:500

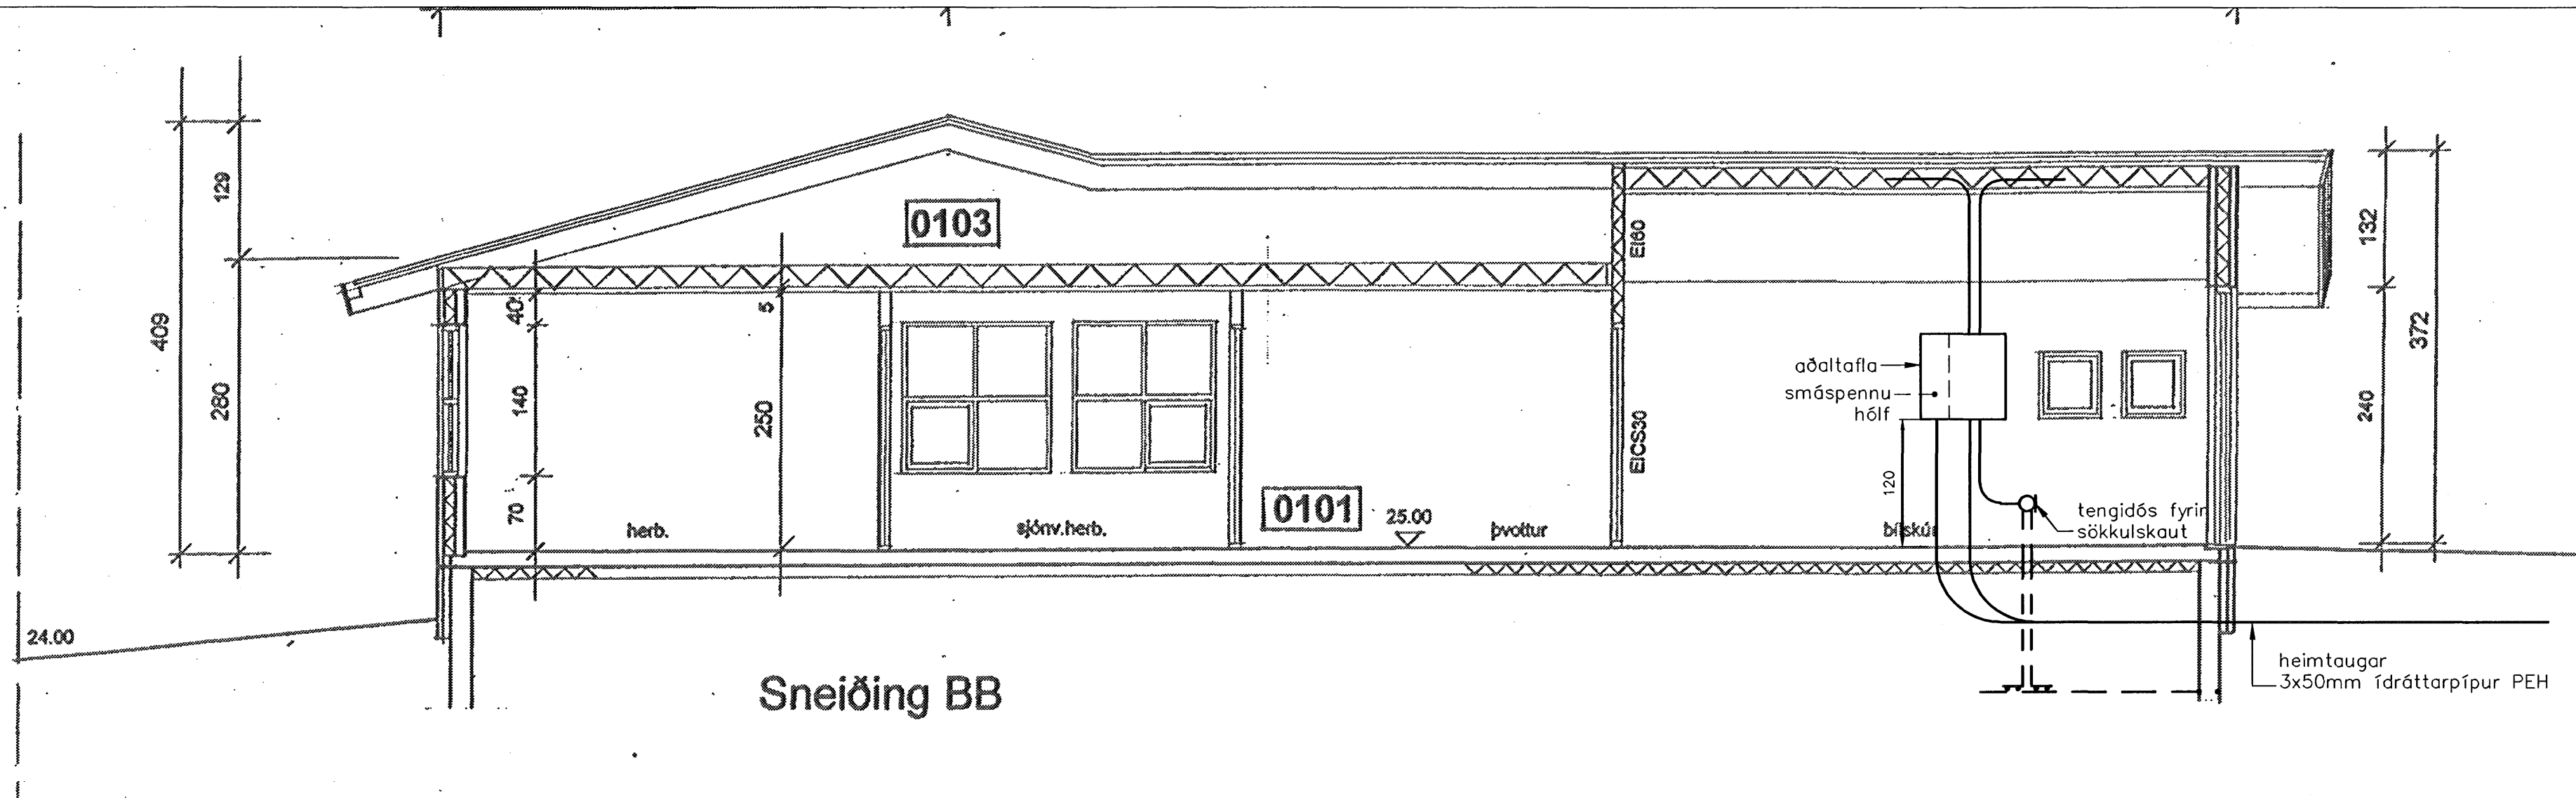

Snið 1:50

Ólaf Flóvenz arkitekt 100955-4603

TEKNIÞJÓNUSTAN SF
 Lágmúla 5-108 Reykjavík
 sími 581 3844 fax 581 4740
 e-mail audunn@tth.is
Audunn
 250250-3989

Fléttuvellir 42 Hafnarfj.
 Afstöðumynd og snið
 Raflagnateikning

Hannað: AK	Dags: 04.06
Teikn: AK	Yfirfarið:
Kvarði: 1:50 1:500	Blad: 3
Nr.: 0526	Al: 5

Br.	Dags.	Breyting