
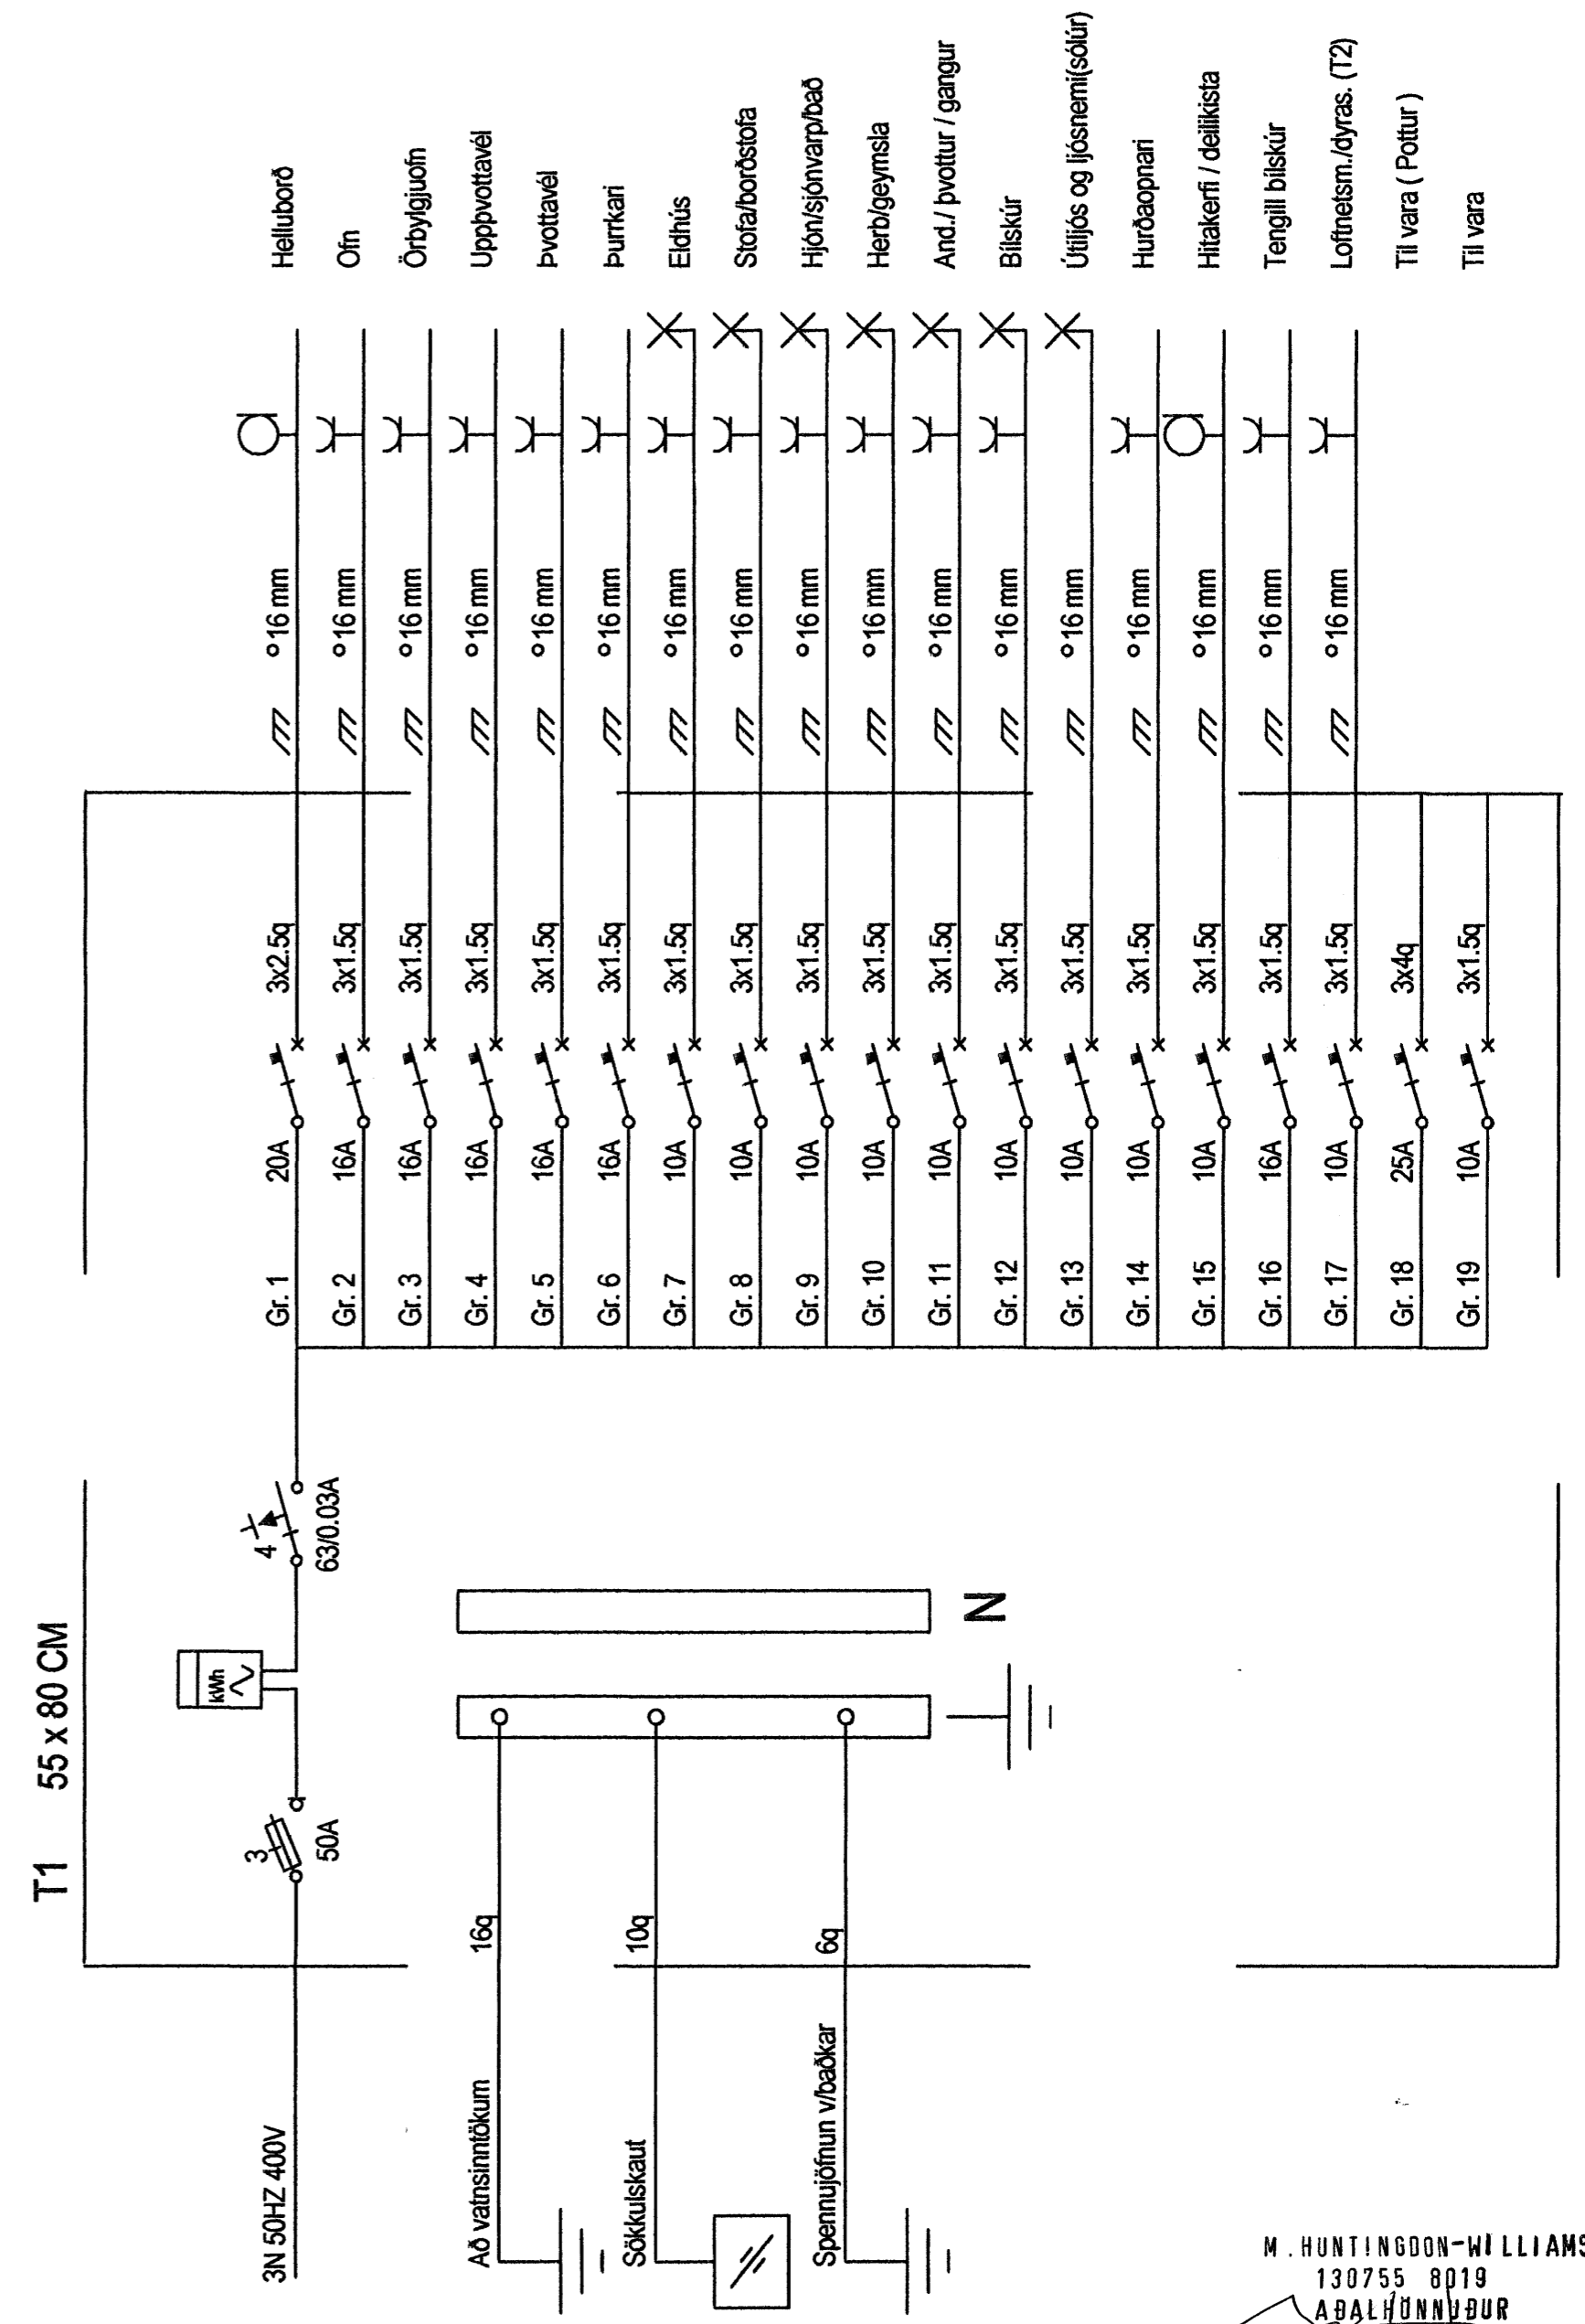
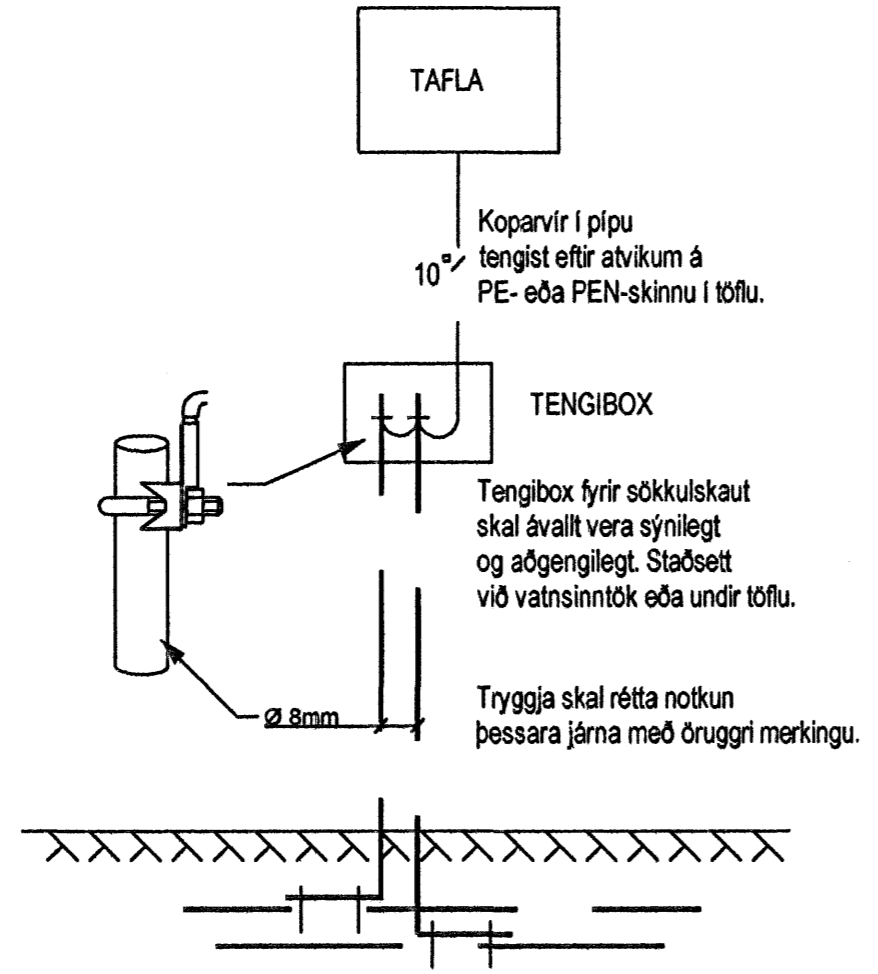


Tengja skal saman tvö neðstu jarnin í sökkulveggjum allan úthringinn og að upptaki í tengibox. Í raðhús, parhús og hlíðstæð hús er leyfilegt að tengja sameiginlegan úthring en tengibox og tenging verði við hverja heimtaug. Heimilt er að sjóða tengingar sökkulskaufs að því tilskildu að stálið sé suðuhæft og suðumaður hafi réttindi til suðu.

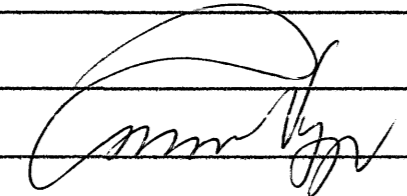

- Helluborð
- Ófn
- Órbylgjuöfn
- Uppþvottavél
- Þvottavél
- Purrkari
- Eldhúsi
- Stofarborðstofa
- Hjónisjónvarp/boð
- Herbigeymsla
- Andr./þvottur / gangur
- Blískúr
- Útflúðs og ljósnefni(sólur)
- Hurðaopnari
- Hítakerfi / delikista
- Tengill blískúr
- Lofnetsm./dyras. (T2)
- Til vara (Pottur)
- Til vara

Skýringar		Gunnar Viggósson Löggiltur rafagnahönnuður Suðurási 28, 110 Reykjavík s. 822-2855 kt. 010564-3449	Verkhelti Fjóluvellir 14 221 Hafnarfjörður	Lýsing Sökkulskauf, snið og einlínunmynd Raflögn	Dags.	Hannað	Blað
					Júní 2006	GV	2 af 3
					Kvarði	Telknað	Verknúmer
	1/100	GV	0512-064c				

M. HUNTINGDON-WILLIAMS
 130755 8019
 AÐALHÖNNUNUR