

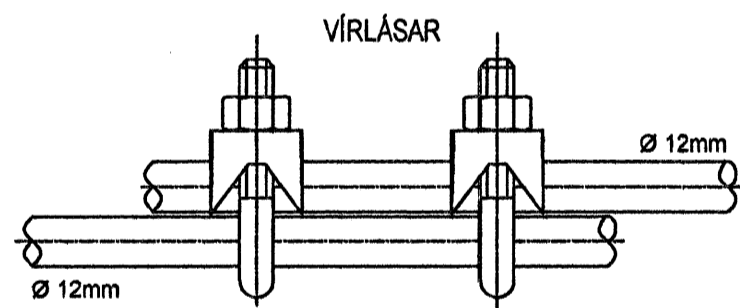
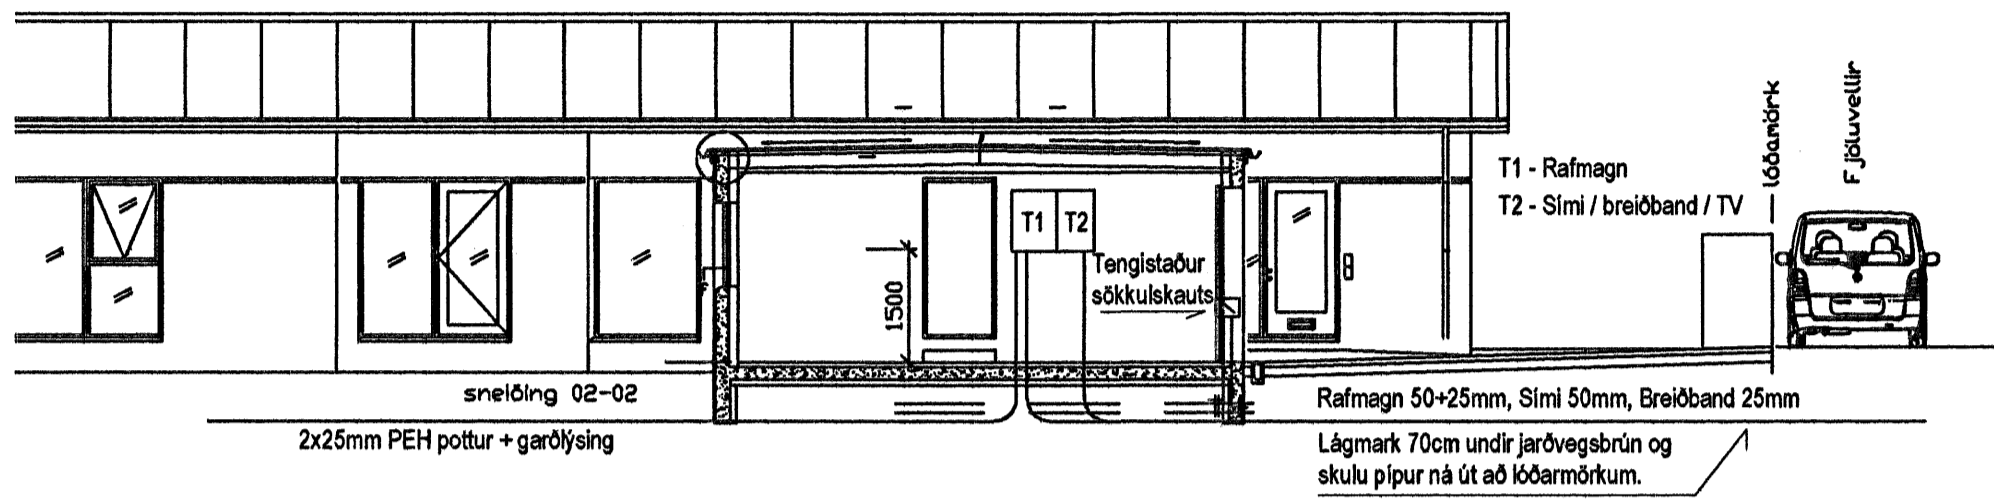


Fjóluvellir nr.12

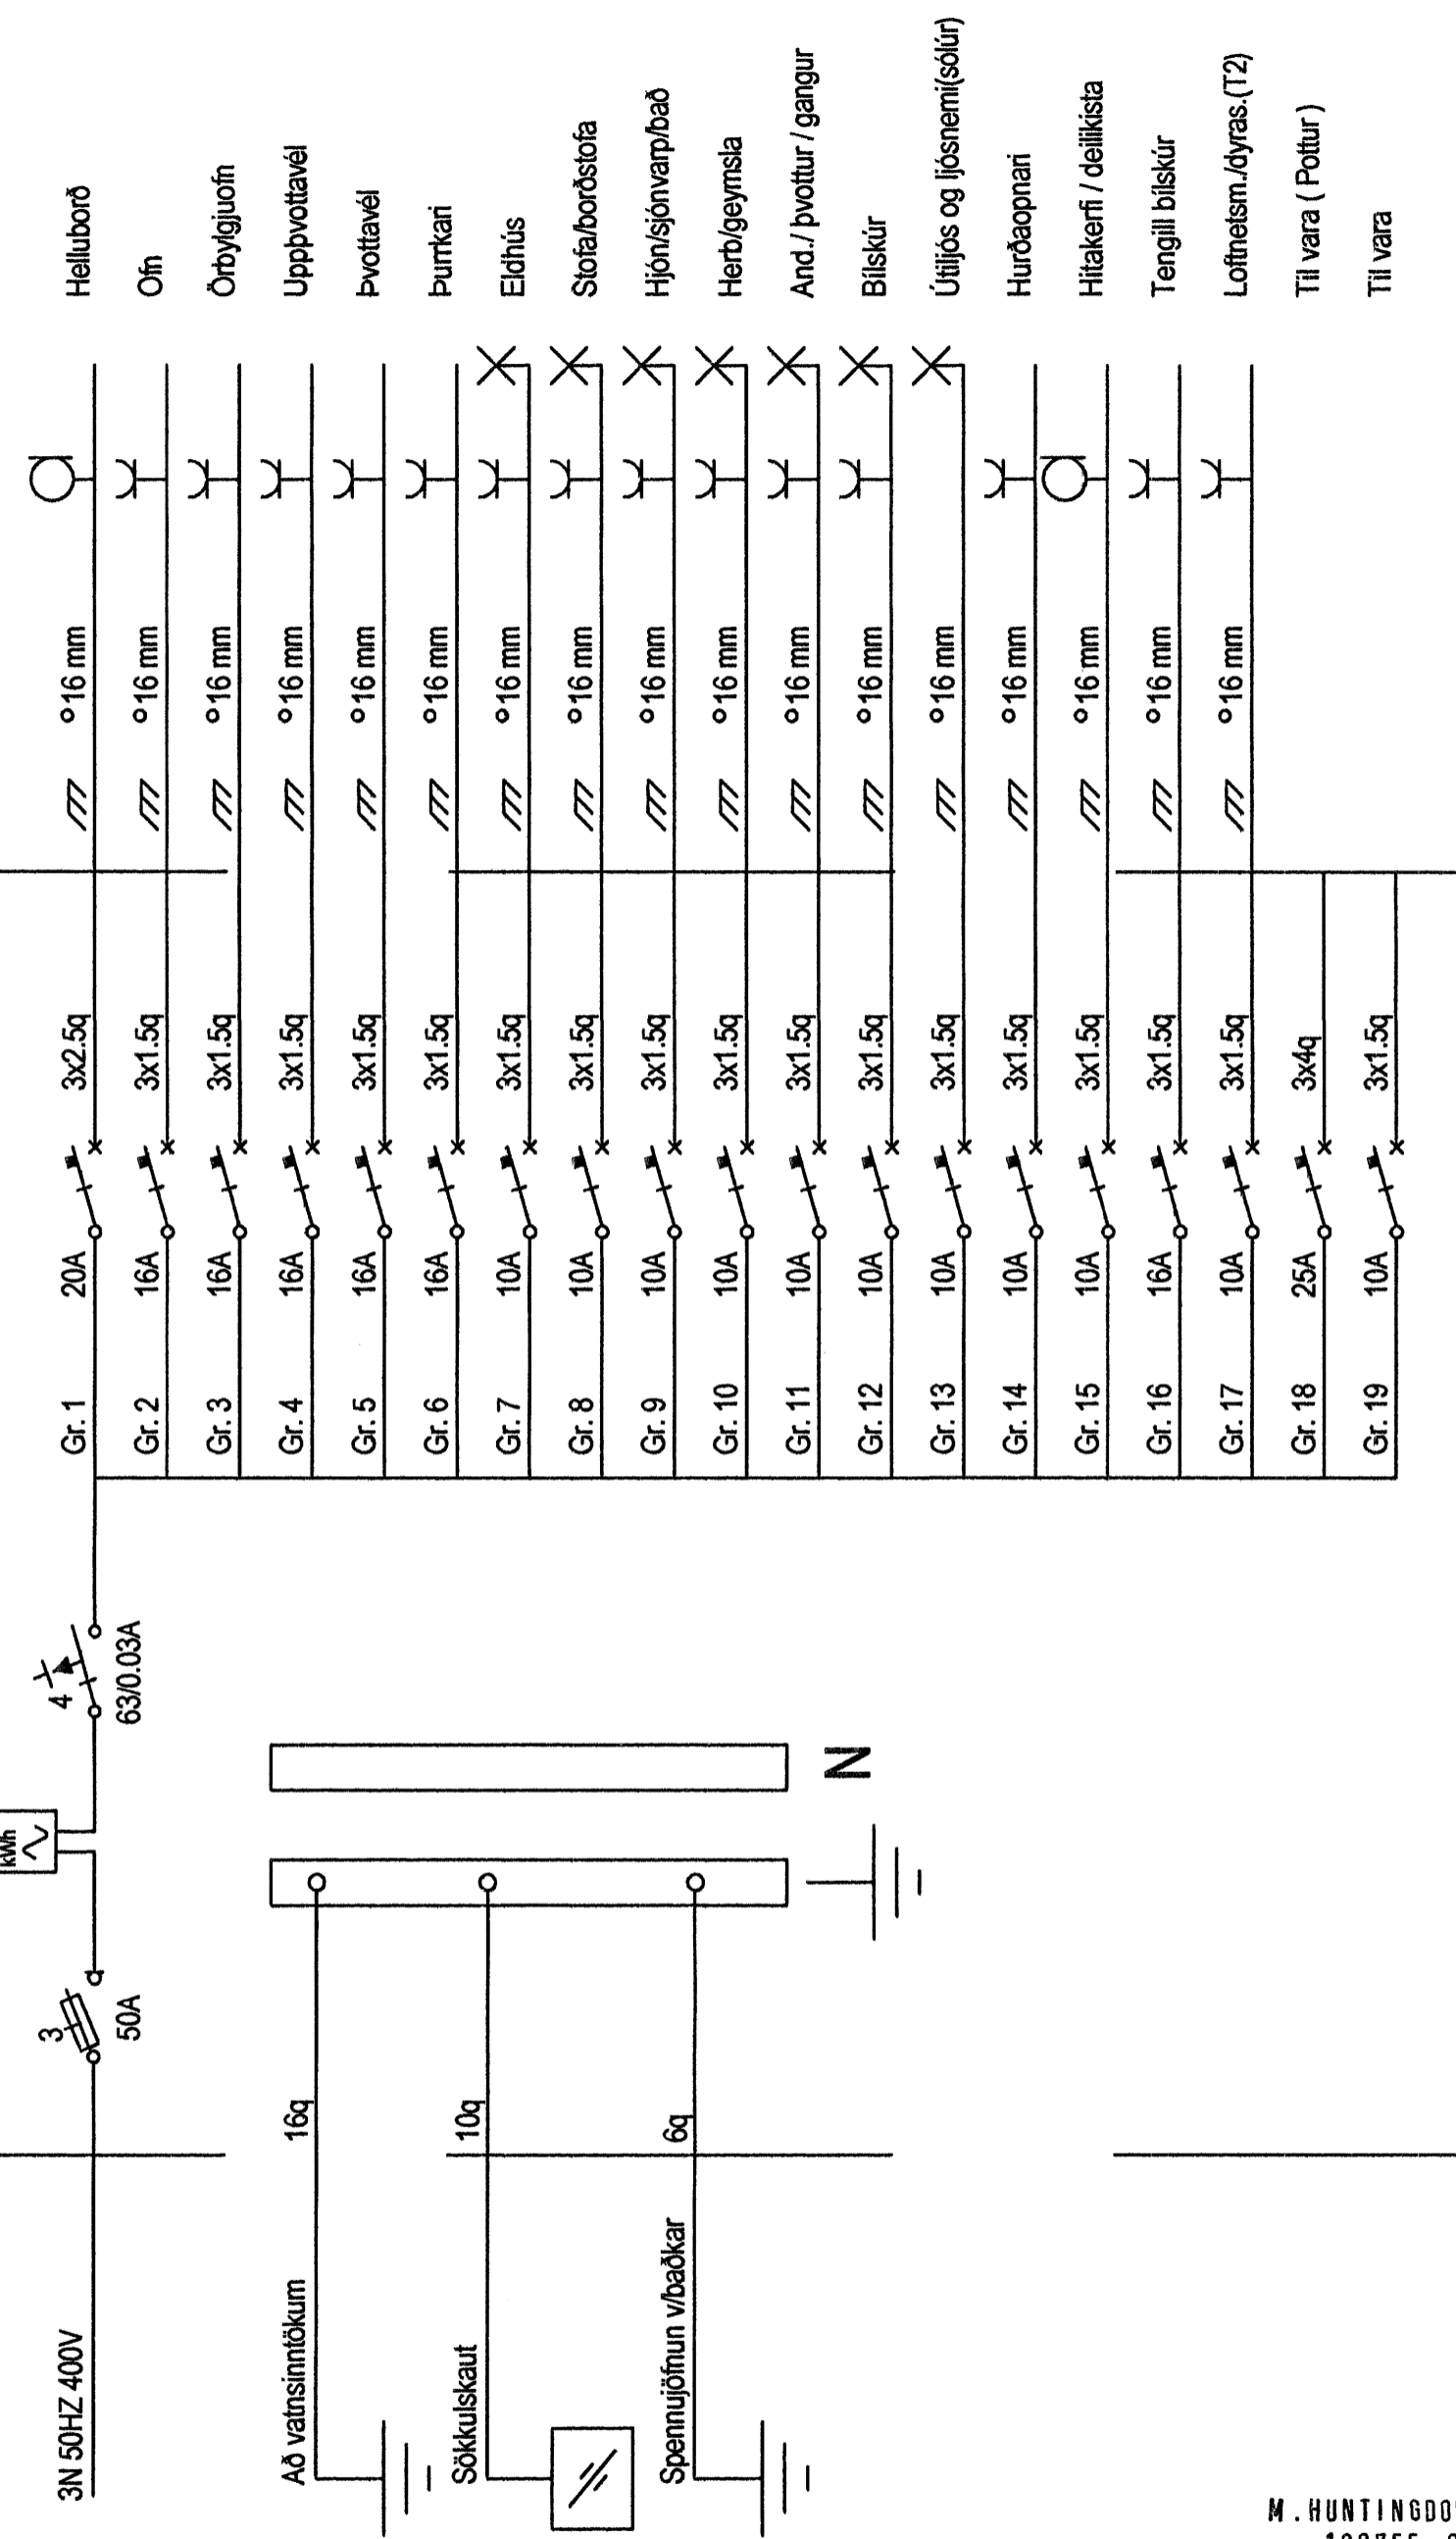

Tengja skal saman tvö neðstu járin í sökkulveggjum allan úthringinn og að upptaki í tengibox. Í raðhús, parhús og hlöðstæð hús er leyfilegt að tengja sameiginlegan úthring en tengibox og tenging verði við hverja heimtaug. Heimilt er að sjóða tengingar sökkulskaufs að því tilskildi að stálið sé suðuhæft og suðumaður hafi réttindi til suðu.

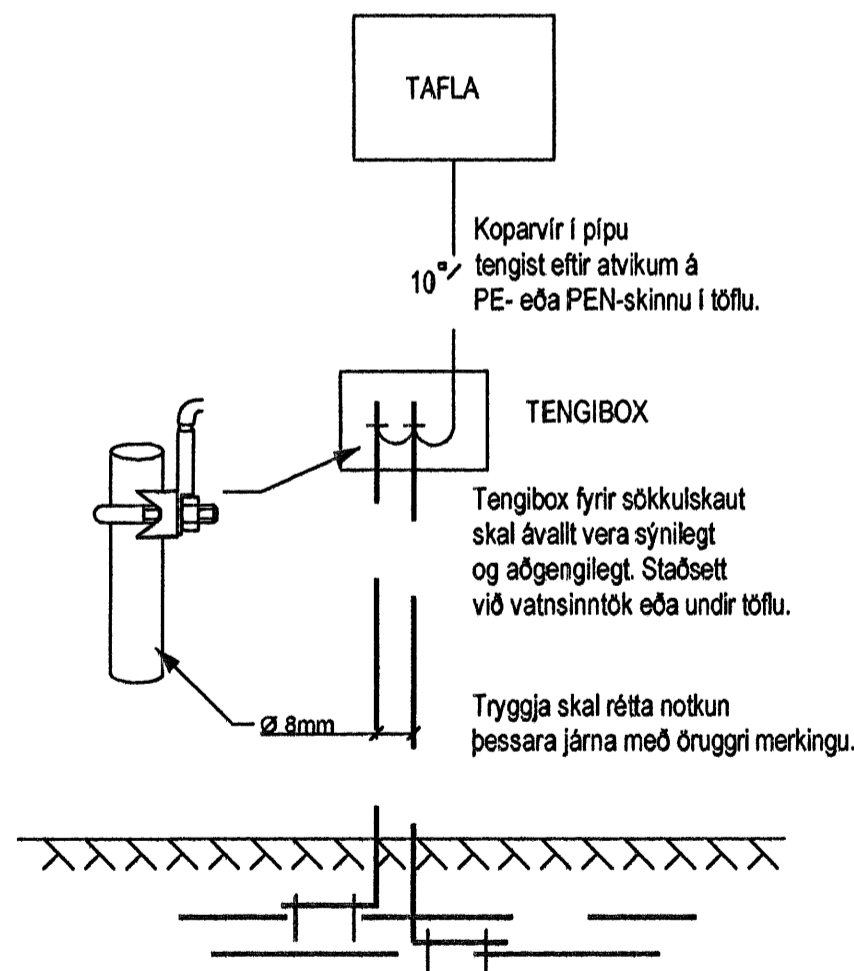

M. HUNTINGDON-WILLIAMS
130755 8019
AÐALHÖNNUNAR

Skýringar		Gunnar Viggósson Löggiltur raflagnahönnuður Suðurási 28, 110 Reykjavík s. 822-2855 kt. 010564-3449	Verkhelti Fjóluvellir 12 221 Hafnarfjörður	Lýsing Skýringar, snið og einlínunmynd Raflögn	Dags.	Hannað	Blað
					Júní 2006	GV	2 af 3
					Kvarði	Telknað	Verknúmer
	1/100	GV	0512-064b				