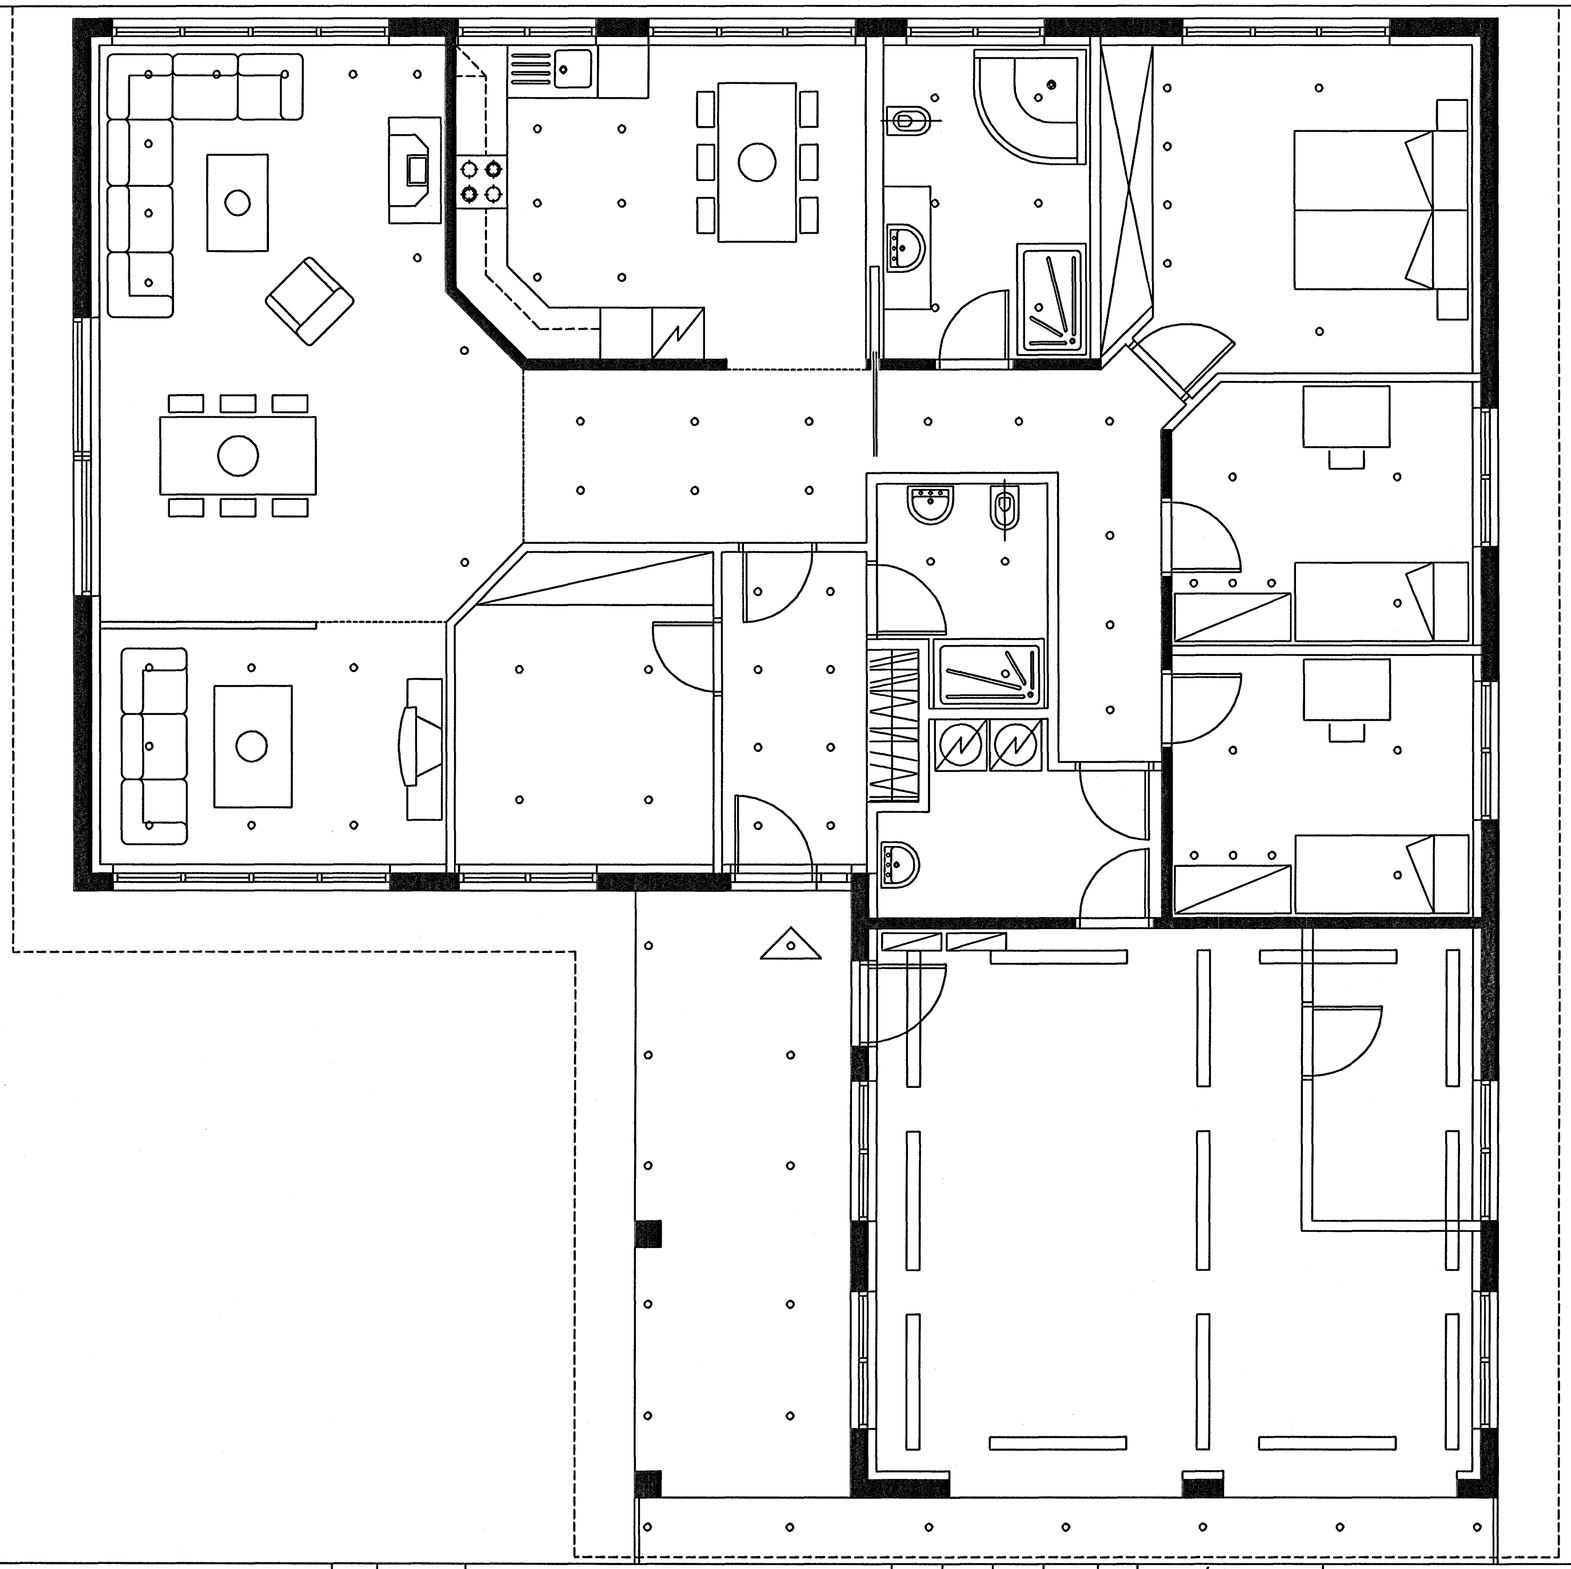

1 : 50

1 0 1 2 3 4 5 m

ÓLAFUR GÍSLI BALDURSSON
KT.:240563-5689

								HANNAÐ Ó.G.B.
								TEIKNAÐ Ó.G.B.
								YFIRF.
								SAMÞ.
								DAGS. 12.07.2006
								VERKNR.
	ÓTG.	DAGS.		TEIKN.	BREYTT	YFIRF.	SAMÞ.	TEIKN. NR. 7

Rafstef ehf.
RAFVERKTAKI

Drekavellir 35, Hafnarfirði

RAFLAGNIR
Lampaplan

ÓTG.