GANGA SKAL FRÁ SÖKKULSKAUTI SAMKVÆMT TÆKNILEGUM TENGISKILMÁLUM R.R.

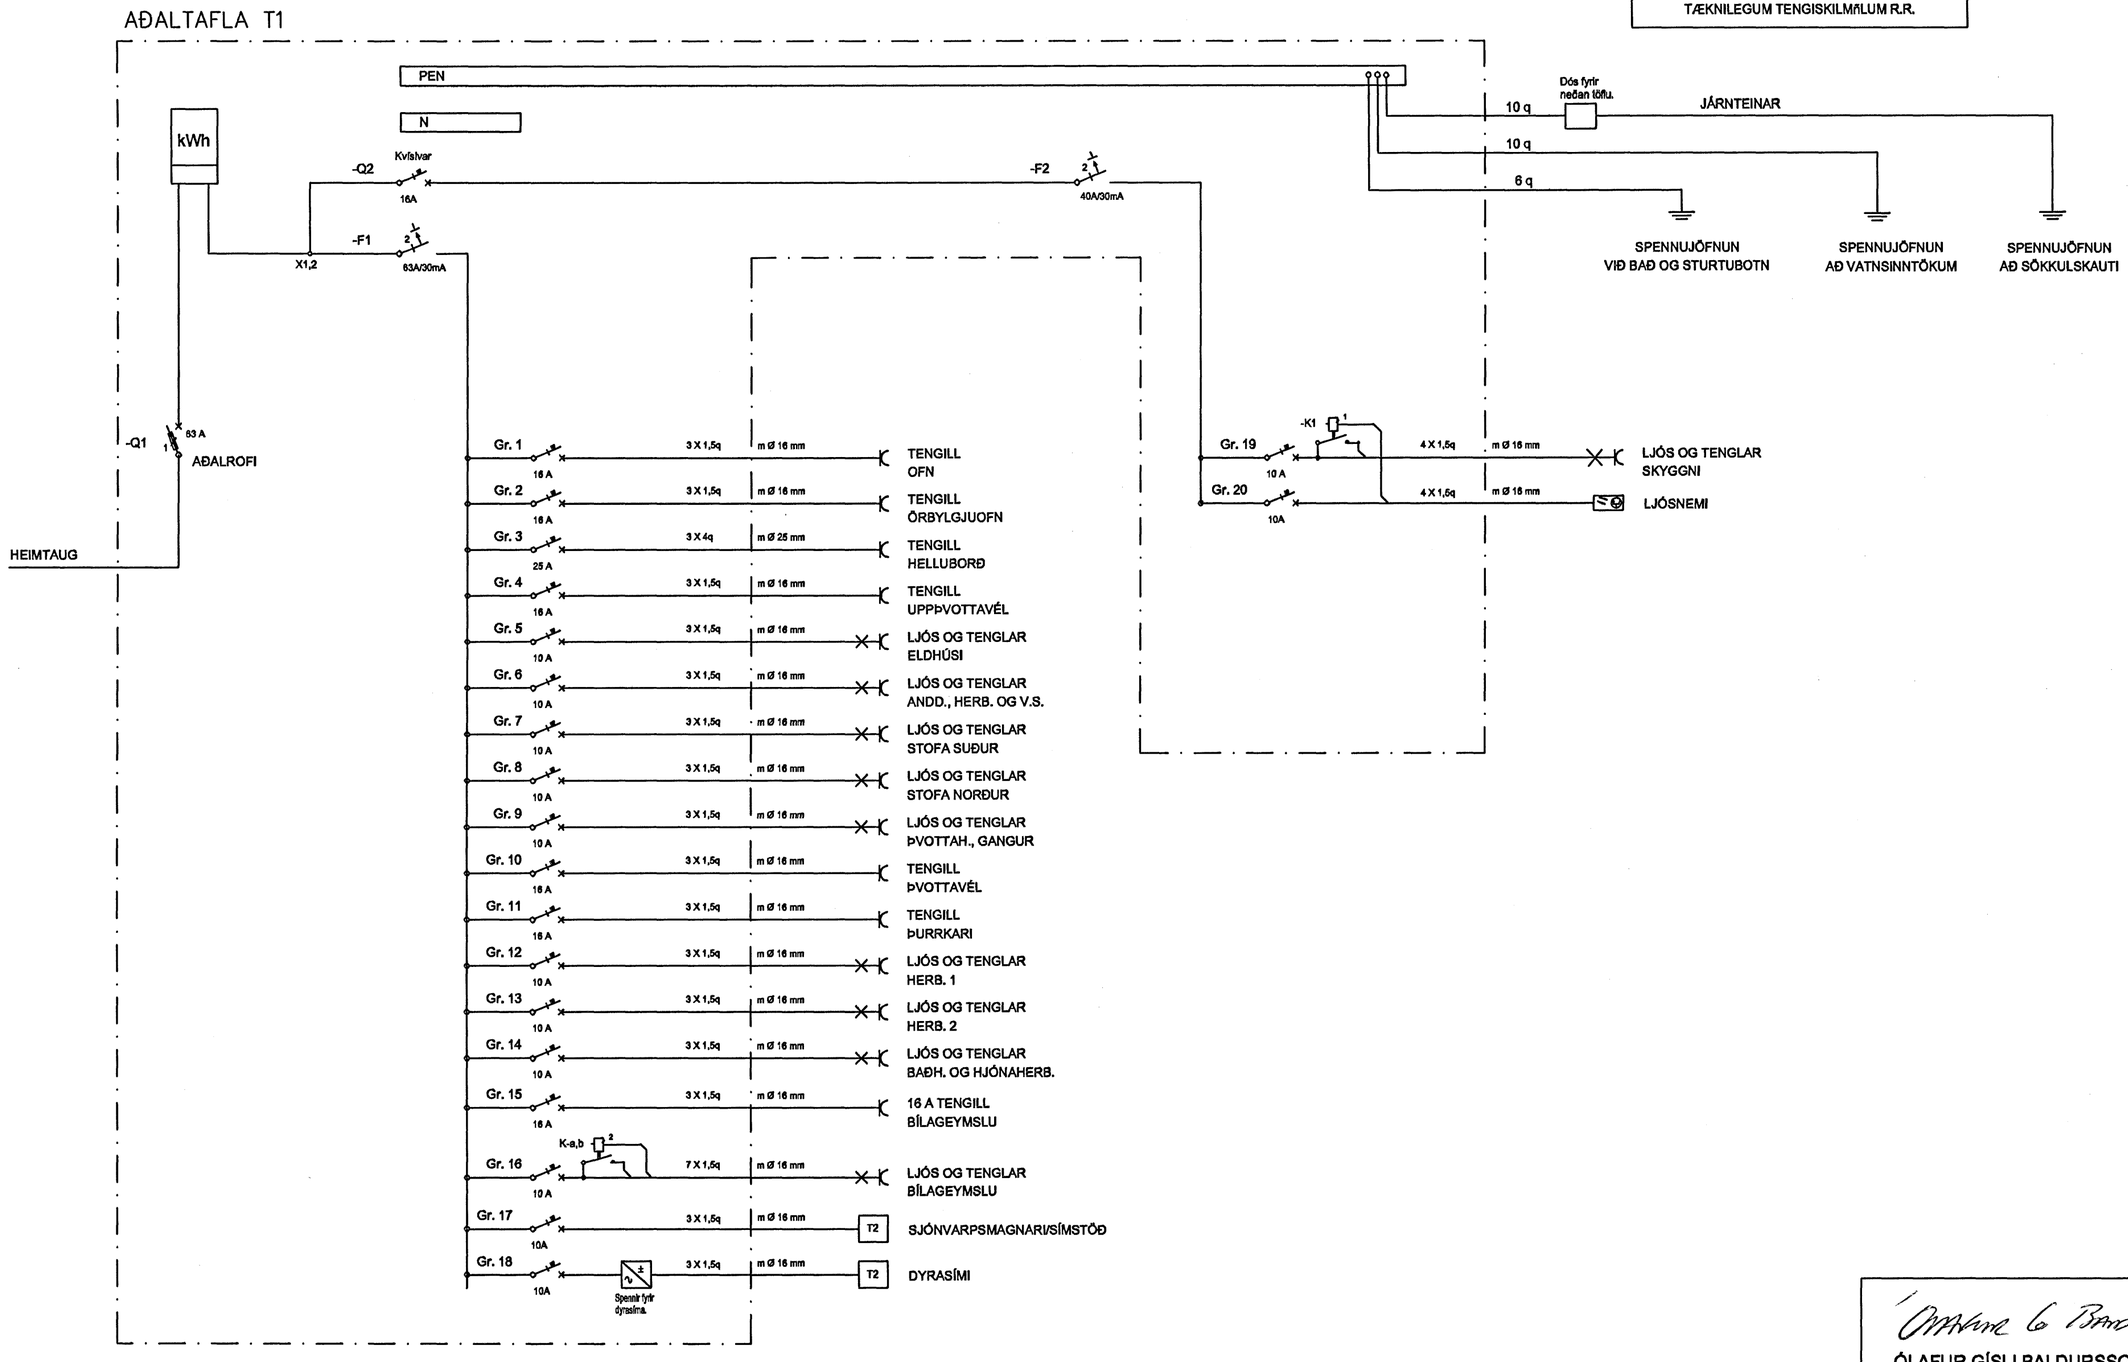

ÓLAFUR GÍSLI BALDURSSON
KT.:240563-5689

								HANNAÐ	Ó.G.B.
								TEIKNAÐ	Ó.G.B.
								YFIRF.	
								SAMÞ.	
								DAGS.	12.07.2006
								VERKNR.	
	ÓTG.	DAGS.		TEIKN.	BREYTT	YFIRF.	SAMÞ.	TEIKN. NR.	6

Rafstef ehf. RAFVERKTAKI

Drekavellir 35, Hafnarfirði

RAFLAGNIR
Einlínumynd töflu

ÓTG.