



GRUNNMÝND KJALLARA 1:50

**ALMENNAR UPPLÝSINGAR OG SKÝRINGAR VIÐ VATNSÓÐAKERFI:**

VATNSÓÐAKERFIÐ ER HANNAÐ Í SAMRÆMI VIÐ REGLUGERÐ NR. 245/1994 OG BS 5306:PART2. VATNSÓÐAKERFIÐ ER RENNSLUHANNAD.

KERFIÐ ER HEFÐBUNDIÐ BLAUTKERFI MÍÐ VARDLOKA OG TILHEYRANDI BÓNADI. ÁHÉTTUFLÖKKUR Í BILAGEYMSLUNNI ER ÖH3 SKV. BS 5306:PART2.

VATNSÞÉTTLEIKI ÞARF AD VERA A.M.K. 5 L/M2/MIN YFIR 216 M2 EDA A.M.K. 1080 L/MIN HEILDARVATNSÞÖRF KERFISINS VIÐ VARDLOKA ER U.Þ.B. 1092 L/MIN MÍÐ 1,13 BAR ÞRÝSTING (SÁ RENNSLUÓTREKINGNA).

VATNSVEITA SEM KERFIÐ TENGIST VIÐ ER 225 MM STOFNLOGN MÍÐ 4,0 BAR ÞRÝSTING.

ADUR EN KERFIÐ ER TENGID Í NOTKUN SKAL ÞAD SKOLAD GR MÍÐ RENNSLU >3,1 L/SEC PÍPUR SKULU VERA SVARTAR STALPÍPUR SKV. DIN 2440 (SKRÖFADAR) OG SKV. EN 10220 (VALSADAR).

STOFNAR SKULU ALMENN TALLA AD INNTAKI (A.M.K. 2 MM/M).

ÞAR SEM STOFNAR EDA GREINAR ERU TEKNIR NIÐUR SKAL SETJA TÆMINGU Í LAGPUNKTA.

STOFNA SKAL STAÐSETJA SEM HEST ÞO ÞANNING AD RETTUR HALLI NAIST.

GREINAR SKULU ALMENN TEKNIR HLIDAR EDA UPÞÖR STOFNUM.

MESTA FJARLEGD Á MILLI FESTINGA SKAL VERA 6,1 M FYRIR 80MM OG 100 MM PÍPUR.

A.M.K. EIN FESTING SKAL VERA FYRIR HVERJA SAMSETNINGU.

JARÐSKJÁLFTAFESTINGAR SKULU VERA SKV. NFPA 13.

ENÁTTA - JARÐSKJÁLFTAFESTINGAR SEM VARNA HLIDARFERSLU SKULU VERA MÍÐ MAX. 12 METRA MILLIBILI Á STOFNUM.

TVIÁTTA - JARÐSKJÁLFTAFESTINGAR SEM VARNA FERSLU Í ALLAR ÁTTIR SKULU VERA MÍÐ MAX. 24 METRA MILLIBILI Á STONUM.

ÓÐAHAUSAR SKULU VERA UPPIVANDI 15 MM K-80 (SSU) STANDARD.

EFRI BRGN ÓÐAHAUSA SKULU STAÐSETTIR 75 MM - 150 MM FRÁ LOFTI.

KOMA SKAL FYRIR Í KASSA 20 VARAÓÐHAUSUM ÁSAMT LYKLU TIL ÓTSKIPTINGA.


Í ÖLLUM LAGPUNKTUM LAGNAR SKAL KOMA FYRIR TÆMINGARLOKUM EINNIG SKAL SETJA TÆMINGUÖUL Á ALLA ENDA.

ÞAR SEM LÖGN LIGGUR UM ÖVARIN RÝMI SKULU LAGNIR VARDAR T.D. MÍÐ ÞVI AD KLÉDA LAGNIR AF MÍÐ 2\* 13MM GÍPSSTOKK.

INNTAK VATNSÓÐAKERFIS Ø100 MM ÖHÁÐ NEYSLUVATNSKERFI

INNTAK VATNSÓÐAKERFIS Ø100 MM ÖHÁÐ NEYSLUVATNSKERFI

Tenging vatnsóðakerfis

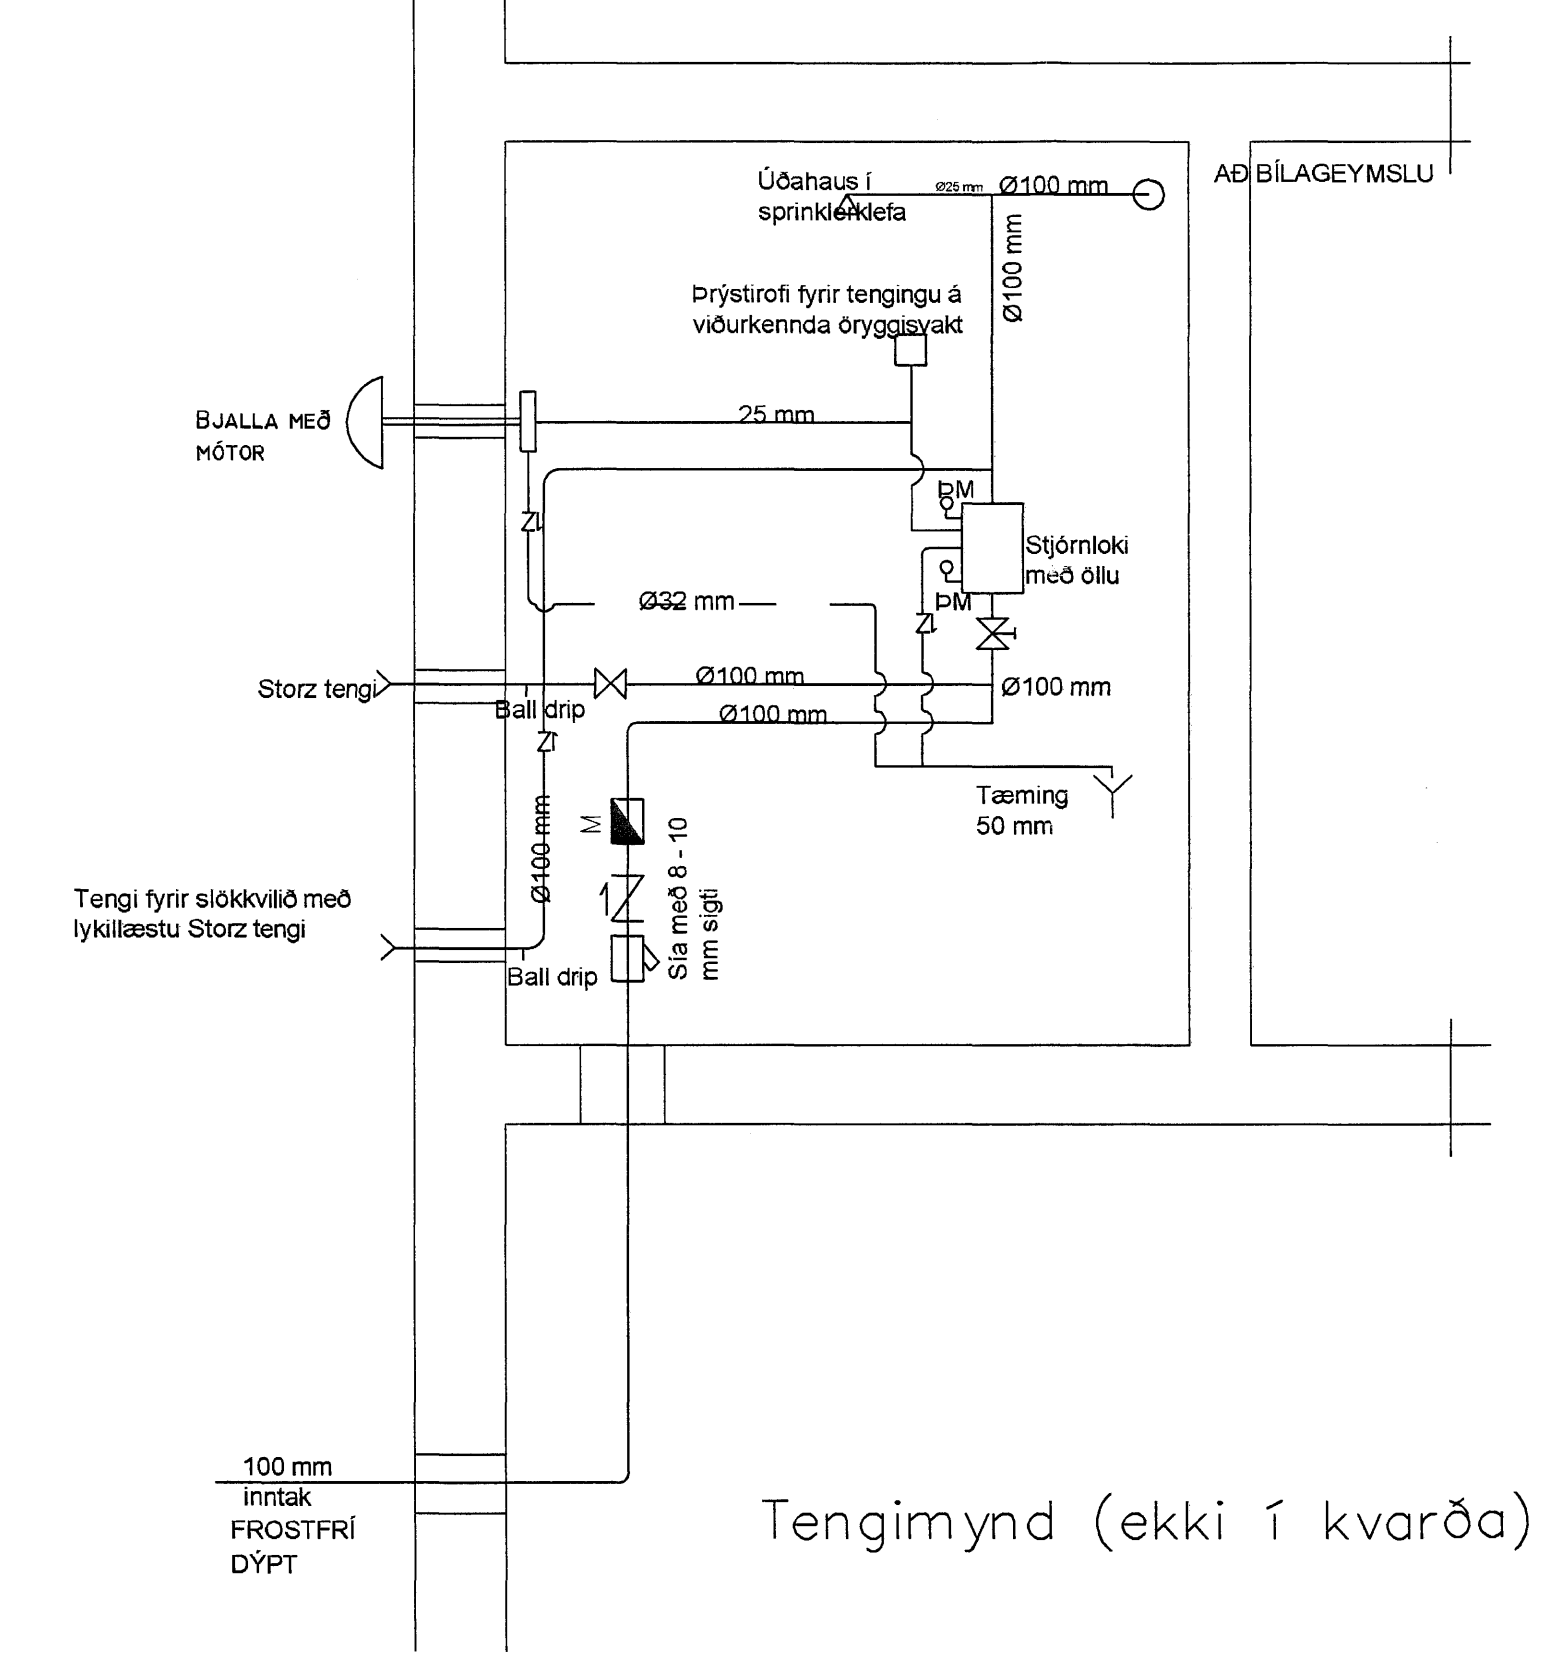

Tengimynd (ekki í kvarða)

01 28/7/06 - tekið tillit til athugasemda eldavarnabj			
Br.	Dags.	Eðli breytinga	Sign
<b>ESKIVELLUR 9</b>			
<b>HAFNARFIRÐI</b>			
SLÖKKVIKERFI KJALLARA			
MKV.	1:50		
DAGS.	JAN. 2006		
VERK NR.	2425		
TEIKN. NR.	2-25		
HANNAÐ	S.G. ÞORLEIFSS. KT. 241148-3009		
TEIKNAD	G.H.		
VIÐIRFARID			
TAKNIÐ ER Á HANNAÐA SIGURDAR ÞORLEIFSSONAR EHF			
STRANDGÖTU 11 220 HAFNARFIRÐI			
Sími 595-4255 FAX 565-2875			
E-mail ts@bimnet.is			
kt: 440693-2539			