


AFSTÖÐUMYND M. 1:500

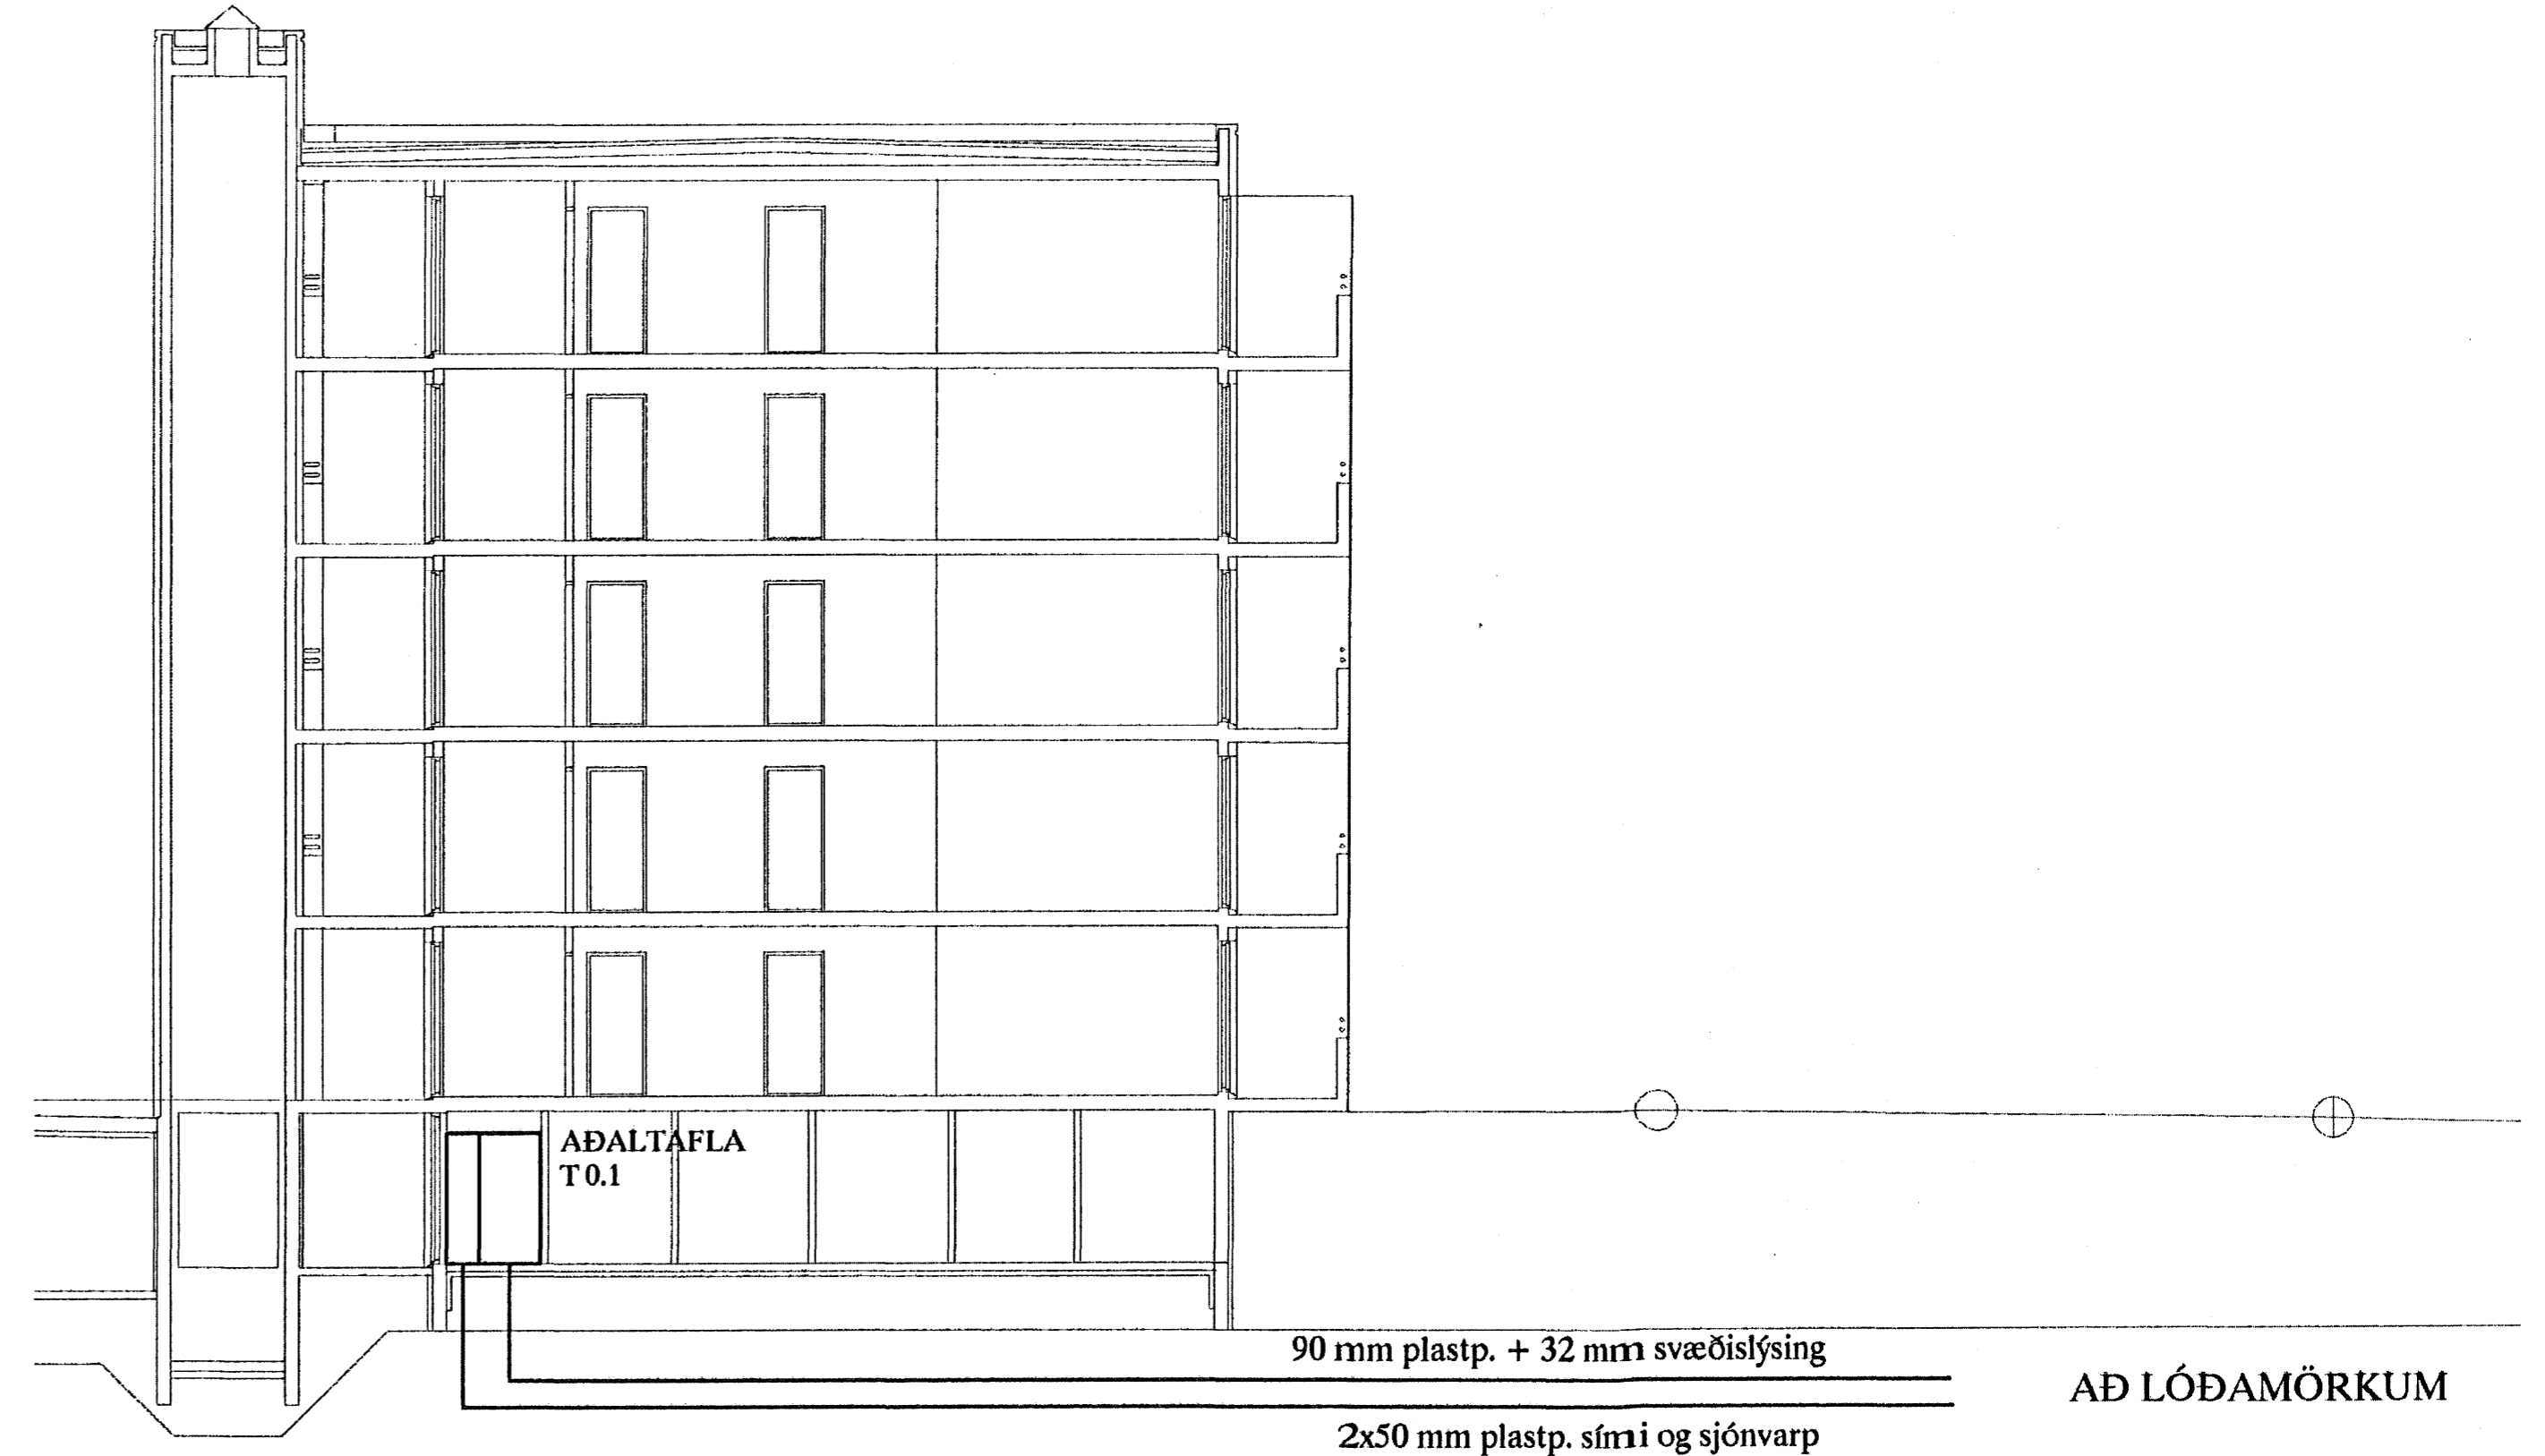

SNIÐ Í INNTAK M. 1:100

90 mm plastp. + 32 mm svæðislýsing
 2x50 mm plastp. sími og sjónvarp
 AÐ LÓÐAMÖRKUM

SKÝRINGAR

LAGNIR ERU HULDAR 16mm PLASTPÍPUR OG TAUGAR 3x1,5.
 HÆÐ Á ROFUM SÉ 11,0 sm.
 TENGLAR VÍÐ ROFA SÉU Í SÖMU HÆÐ OG ROFAR.
 HÆÐ Á TENGLUM SÉ 20sm.
 HÆÐ Á VEGGLJÓSU NA YFIR VÖSKUM SÉ 200sm.
 MÁLSTRAUMUR ROFA SÉ 10A, EN TENGLA 16A.


NEMA ANNARS SÉ GETIÐ

L = SJÓNVARP, F = FÆJARSÍMI
 H = HÁTALARADÓSER H=20sm, DS = DYRASÍMI H=130sm

REYKSKYNIAR jónískur

REYKSKYNIAR optískur

HREYFISKYNIARI ÞJÓFAVARNARKERFIS H=VILOFT

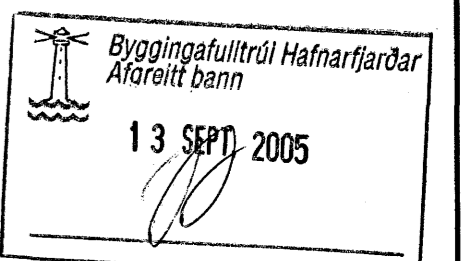

ÚTFR.	05-07-13	HEIMTAUGAR- OG FULLNADARTEIKNING	T.S.	T.S.	220146-2439
ÚTFR.	DAÐS		TEIKN.	HANNAÐ	KESNTALA

EINIVELLIR 5 HAFNARFIRÐI
 AFSTÖÐUMYND OG SNIÐ

TERA 1/2 RAFMAGNSVERKFRÆDISTOFA
 EDUND BELLERSEN RAFAAGNISTEKNIR SÍDI 5667388
 TRAUFTI SVENNÞÓRSKON RAFAAGNISTEKNIR SÍDI 5667390

MKV.	1:50
TEIKNAR	1
SÍÐARTA ITR	
TRN	1 AP 9
ÚTFR.	A