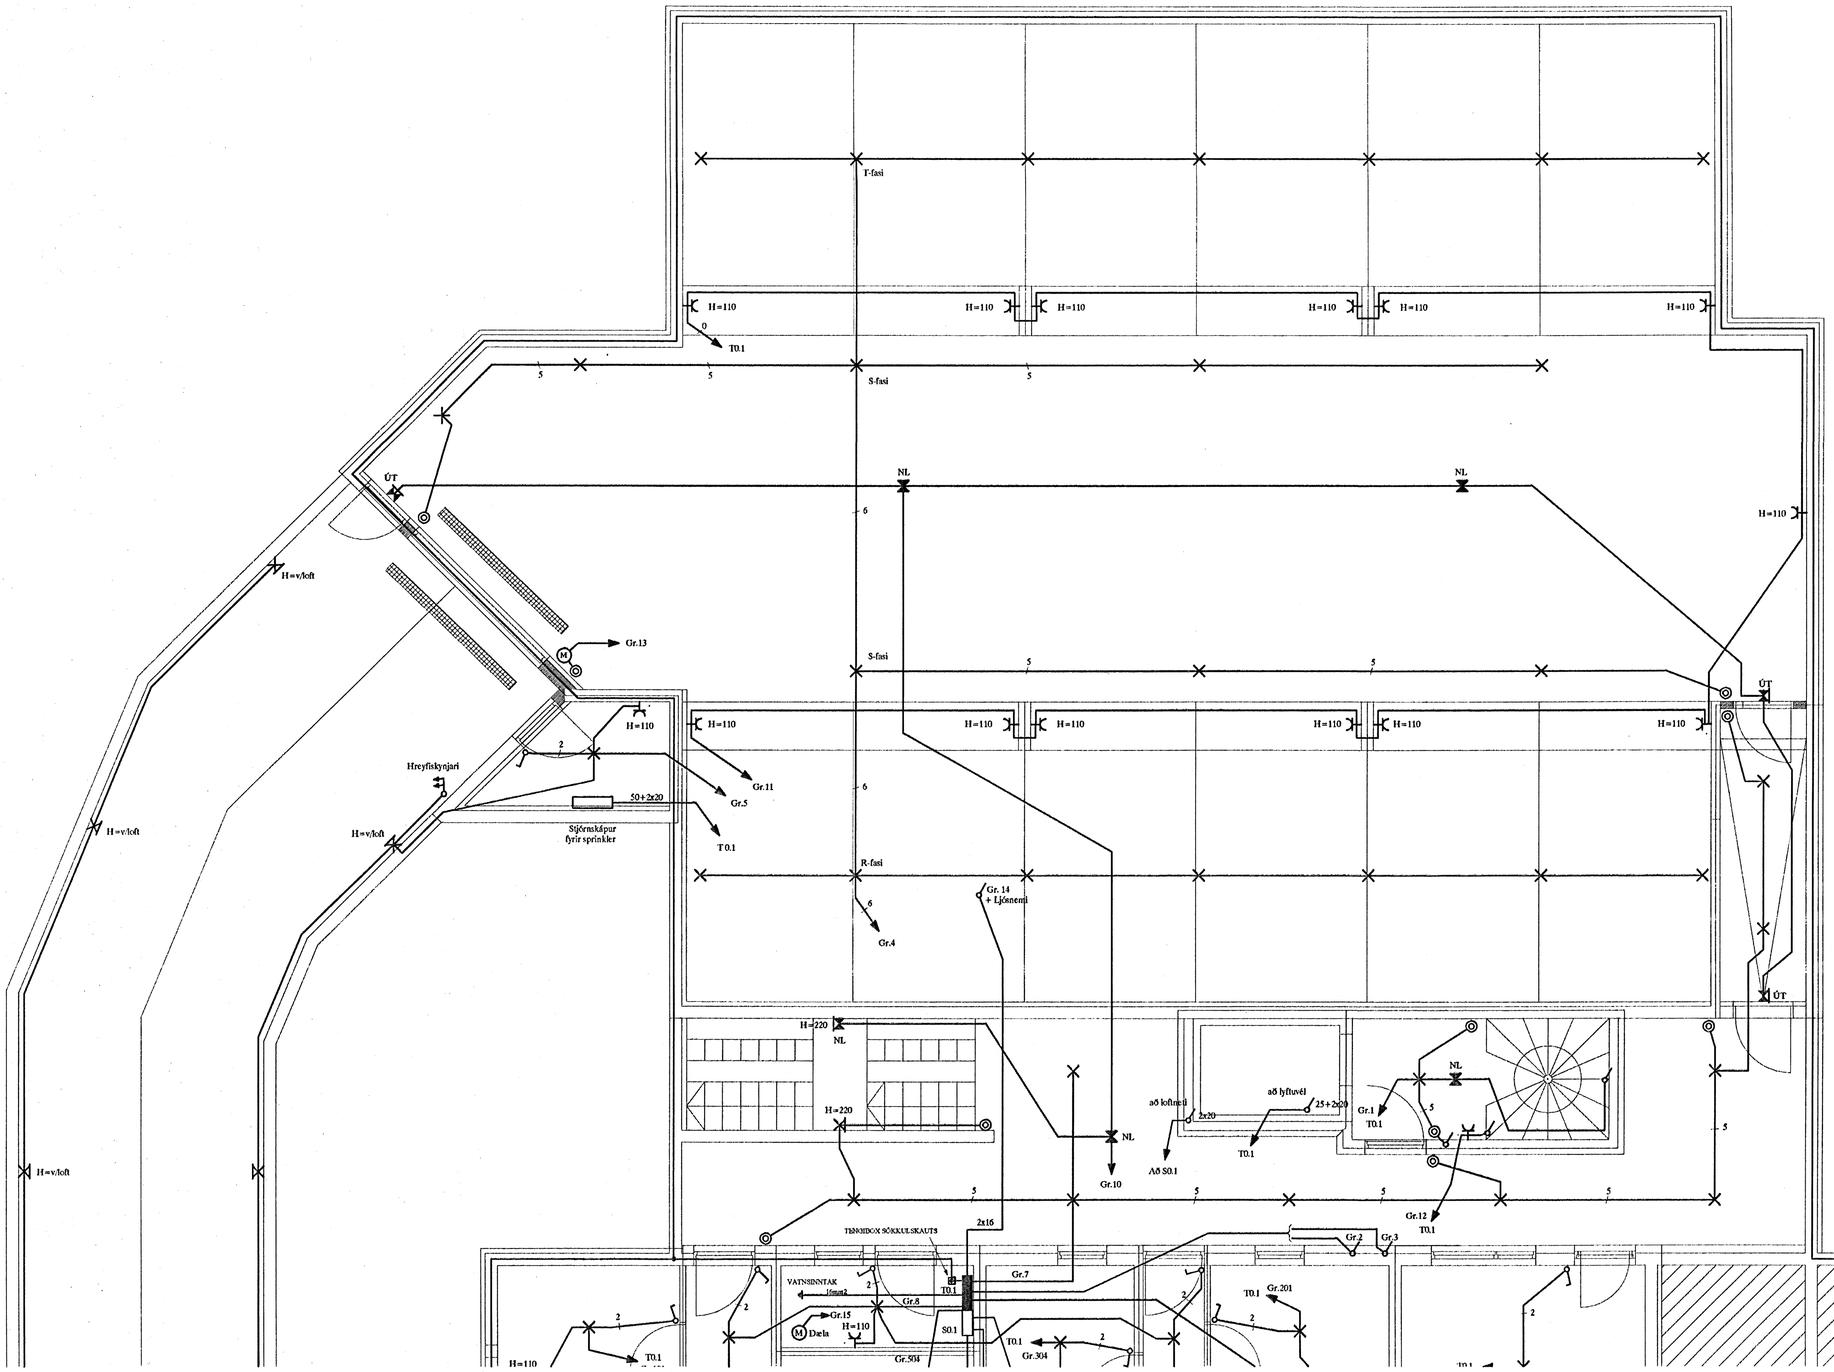

SNIÐ Í STEYPUMÓT

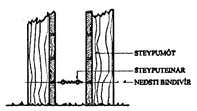

FRÁGANGUR Á SAMTENGINGUM STEYPUTEINA FYRIR SÖKKULJARÐSKAUT

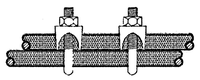

SKÝRINGAR

LAGNIR ERU HULDAR 16mm PLASTPÍPUR OG TAUGAR 3x1,5 mm²
HÆÐ Á ROFUM SÉ 110 sm.
TENGLAR VIÐ ROFA SÉU Í SÖMU HÆÐ OG ROFAR.
HÆÐ Á TENGLUM SÉ 20sm.
HÆÐ Á VEGGLJÓSUM YFIR VÖSKUM SÉ 200sm.
MÁLSTRAUMUR ROFA SÉ 10A, EN TENGLA 16A.
} NEMA ANNARS SÉ GETIÐ

L = SJÓNVARP, F = BÆJARSÍMI
H = HÁTALARADÓSIR H=20sm, DS = DYRASÍMI H=130sm

R, REYKSKYNJARI jónískur
R$_O$, REYKSKYNJARI optískur
HREYFISKYNJARI ÞJÓFAVARNARKERFIS H=V/LOFT

Byggingafulltrúi Hafnarfjarðar
Áfrerið þann
13 SEPT. 2005

A	05-09-01	HEIMTAUGAR- OG FULLNAÐARTEIKNING	T.S.	T.S.		220146-2439
ÚTG.	DAGS.		TEIKN.	HANNAÐ	SAMÞYKKT	KENNITALA

EINIVELLIR 5 HAFNARFIRÐI
BÍLKJALLARI RAFLÖGN

TERA s/f
RAFMAGNSVERKFRÆÐISTOFA
EDMUND BELLERSEN RAFMAGNSTÆKNIÞ. SÍMI 5687388
TRAUSTI SVEINBJÖRNSSON RAFMAGNSHÖNNUÐUR SÍMI 5687390

MKV.	1:50
TEIKNNR.	3
SÍÐASTA TNR.	
TNR. 3 AF 9	ÚTG. A
GRYMSELSNR.	