



AFSTÖÐUMYND M=1:500

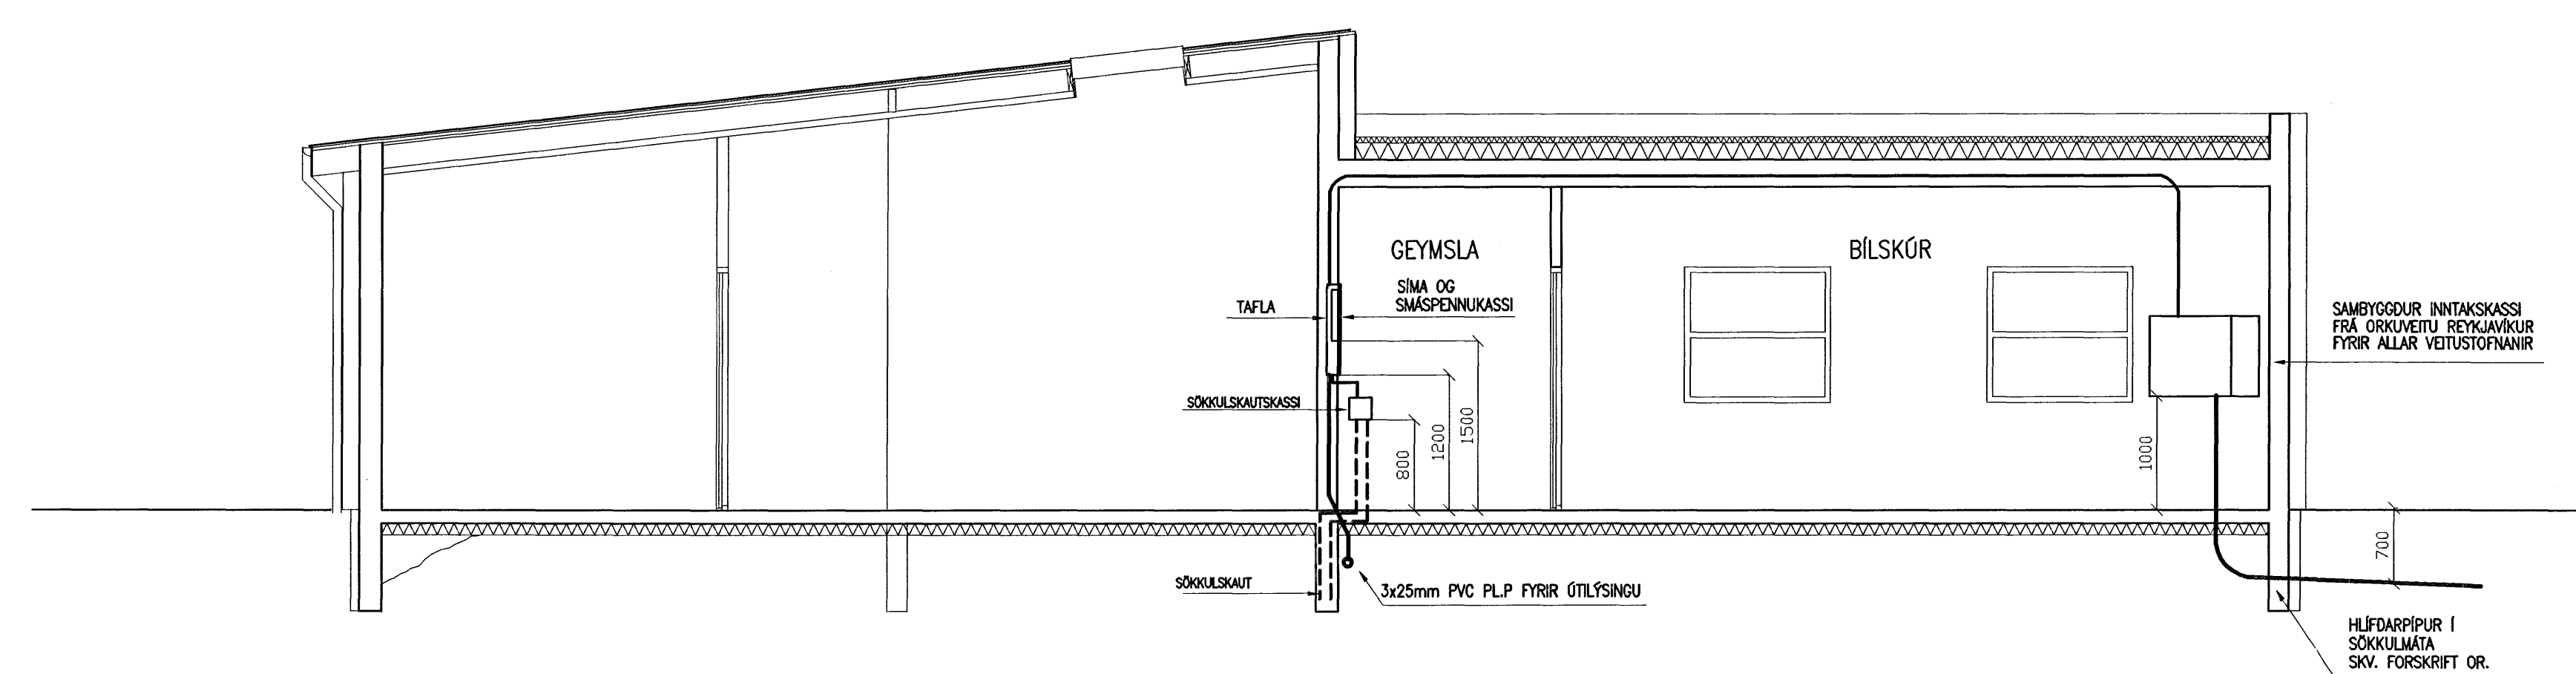


SNID UM INNTAK M=1:50

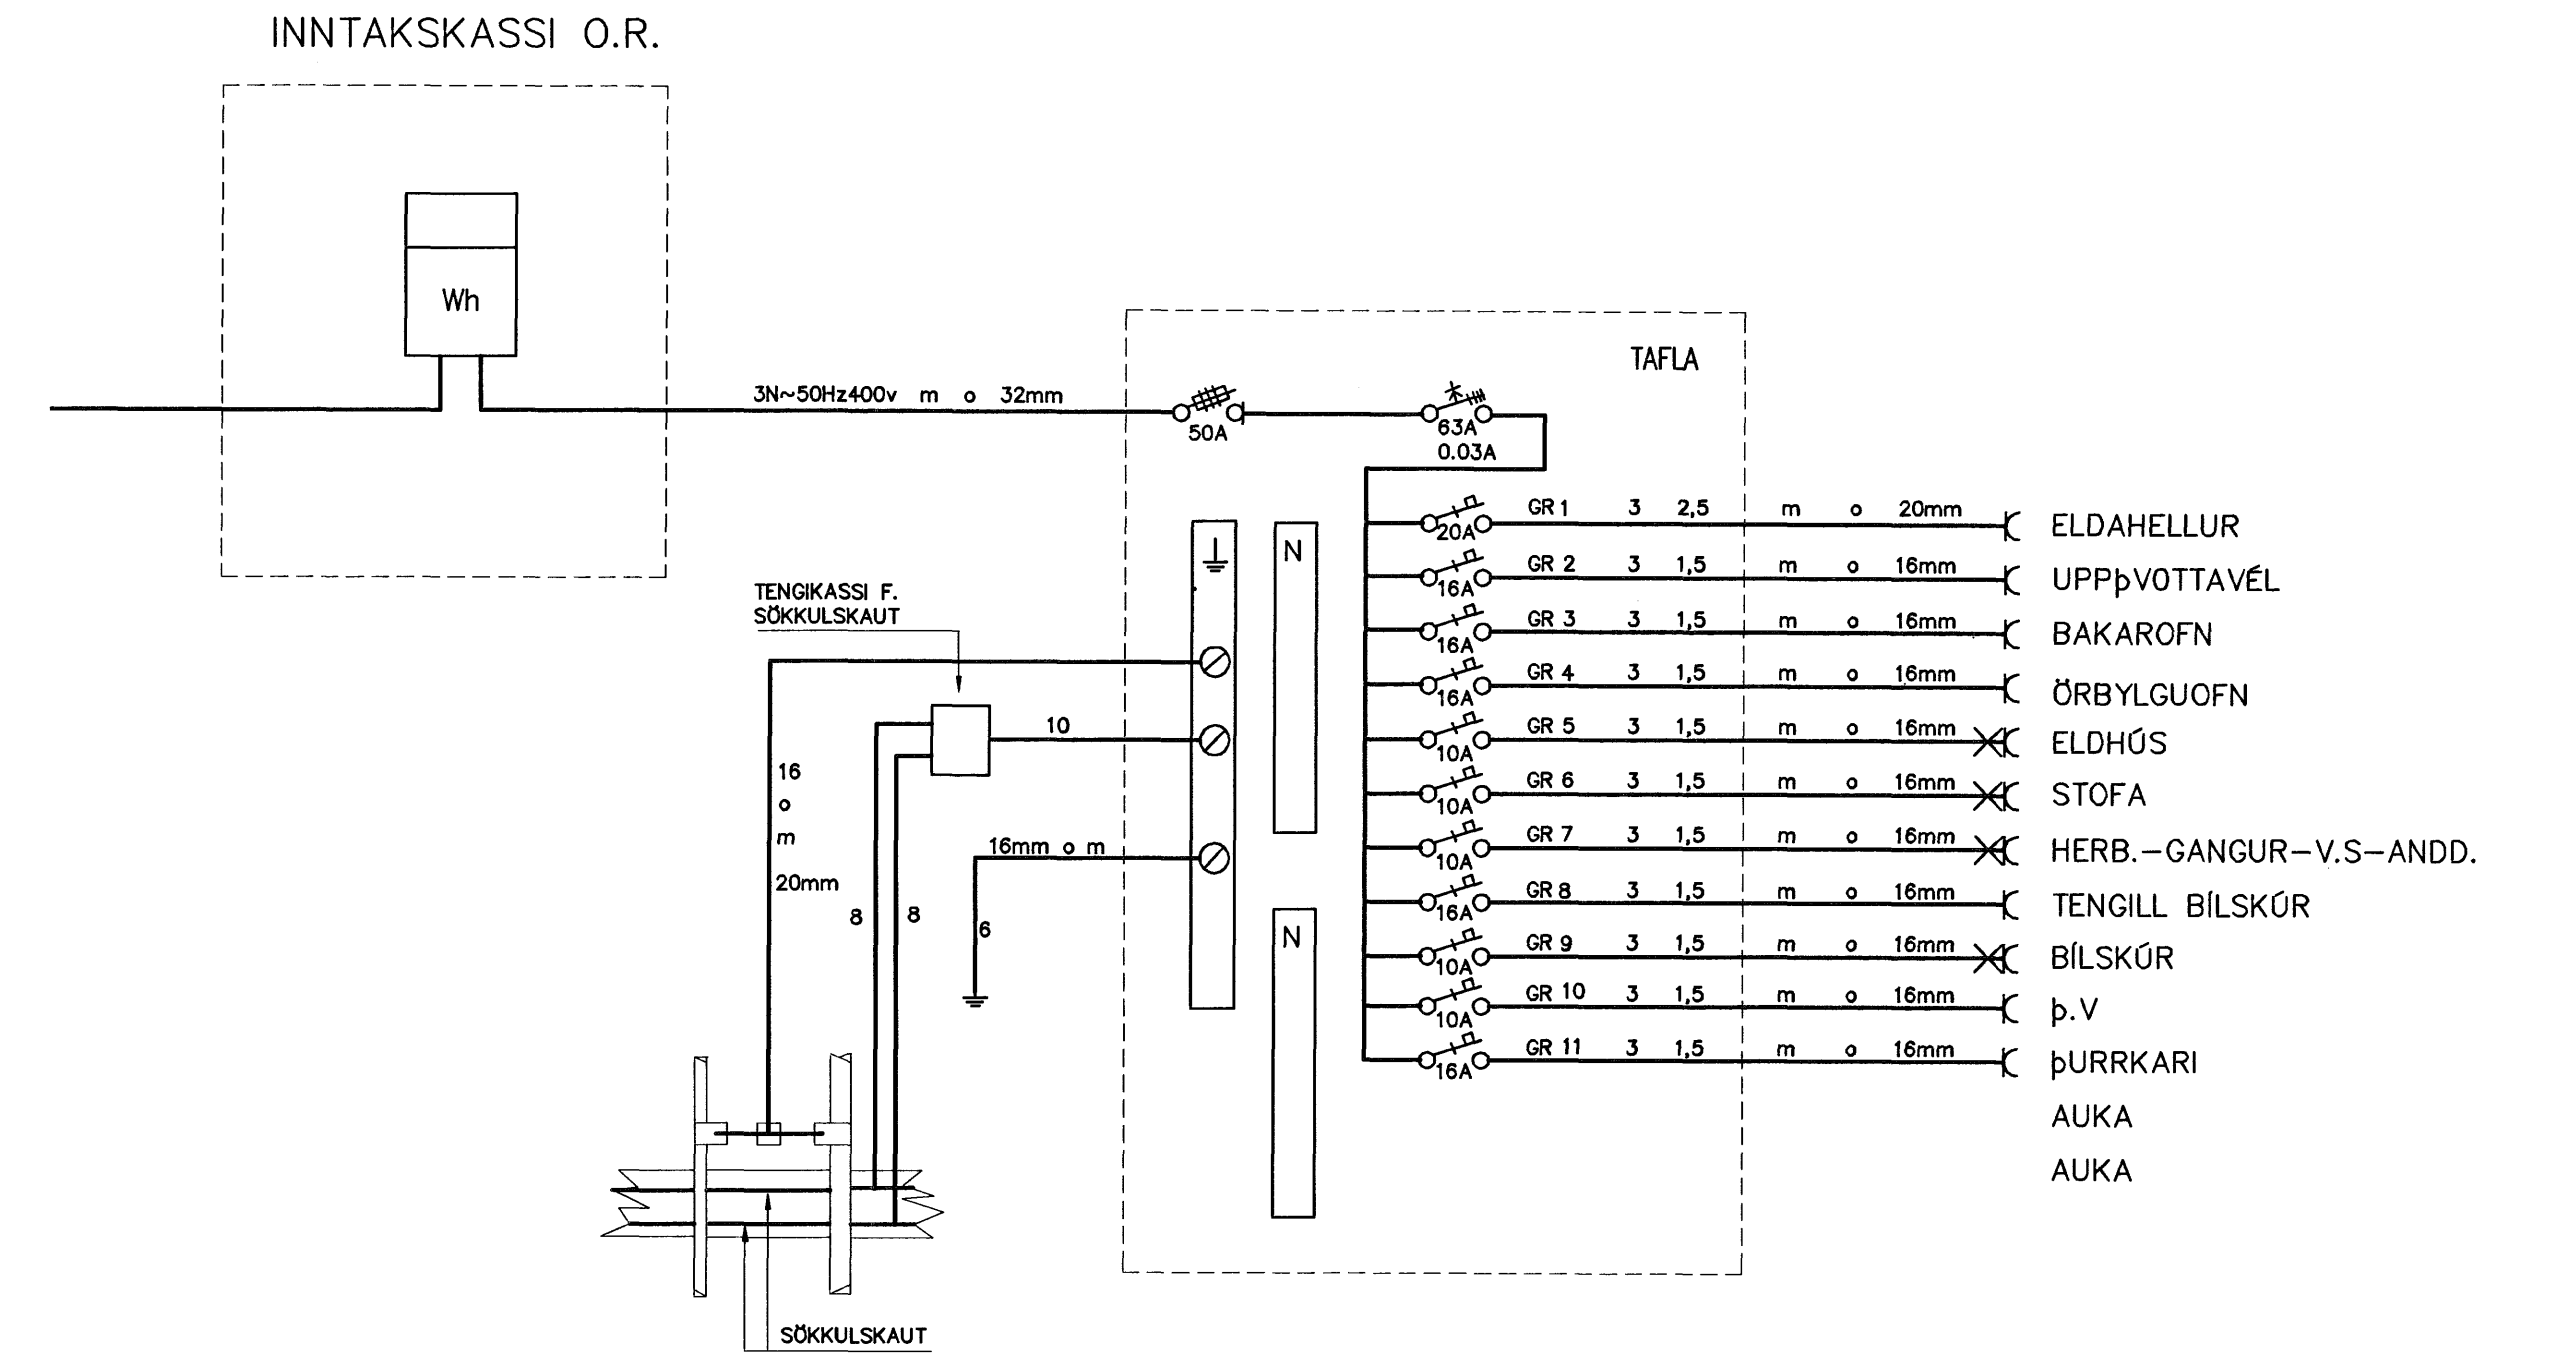


SKÝRINGAR:
 LAGNIR SKULU VERA HULDAR 16mm PÍPULAGNIR OG TAUGAR 3x1,5q
 HÆÐ Á TENGLUM SKAL VERA 20cm
 HÆÐ Á ROFUM SKAL VERA 110cm
 HÆÐ Á VEGGDÓSUM SKAL VERA 200cm
 ÞAR SEM ROFAR OG TENGLAR ERU SAMAN SKULU TENGLAR VERA UNDIR ROFUM.
 ÖLL MÁL ERU MIDUD VID FULLFRÁGENGIN GÓLF OG Í MIDJA DÓS.
 MÁLSTRAUMUR ROFA OG TENGLA SÉ 10A

TF=TÖLVU OG SIMATENGILL
 L=LOFTNETSTENGILL
 DS=DYRASIMI

NEMA ANNARS SÉ GETID

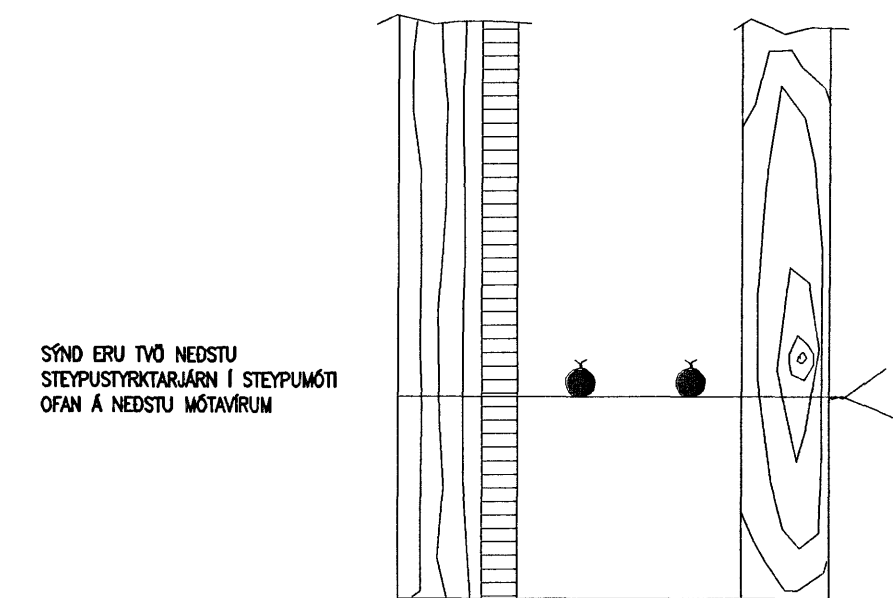


SNID I SÖKKULVEGG

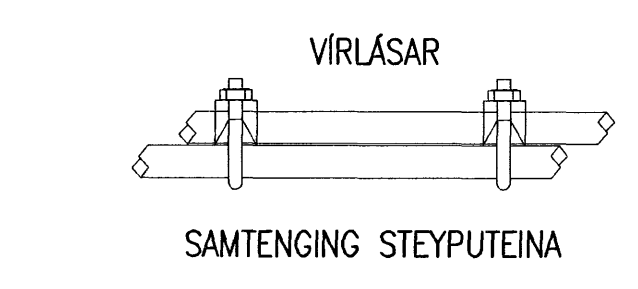

SETJA SKAL TVO VIRLASA A HVER SAMSKYTTI

TENGA SKAL SAMAN TVO NEDSTU JARNIN I SÖKKULVEGGJUM ALLAN ÖTTRINGIN OG AD UPPTAKI I TENGIBOX. Í RADHÖS, PARKÖS OG HÖLSTED HÖS ER LEITILEGT AD TENGA SAMENGLIÐAN ÖTTRING ENI TENGIBOX OG TENGING VERDI VID HVERJA HEIMTAUG.

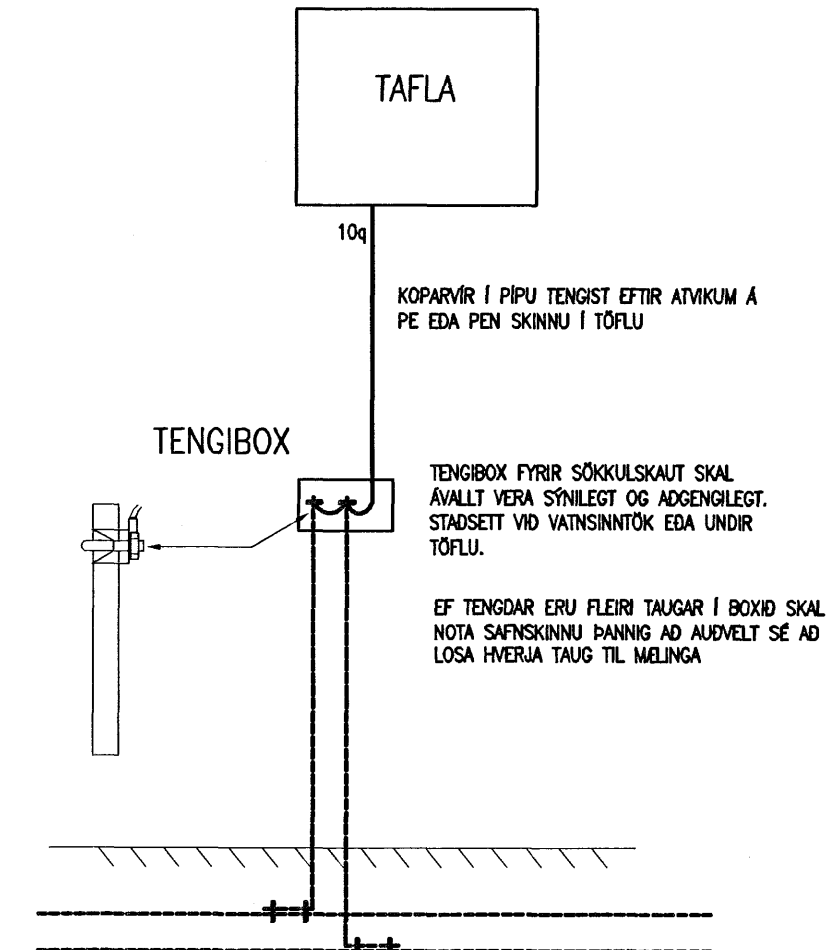

SNID I TÖFLUVEGG

Byggingaáttvörðun
 Algreitt þann
 17 JUL 2006

SSG

RAK
RAFTEIKNISTOFA
THOMAS KAABER

SKÓLAVÖRÐUSTIG 3
 SÍ: 552 1266 FAX: 552 8266
 E-MAIL: rtk@ak.3.is
 KT: 420198-2999

FLÉTTUVELLIR 27
HAFNARFIRDI
 HEIMTAUGARTEIKNING
 AFSTÖÐUMYND-SNID UM INNTAK
 EINLÍNEMYND-SÖKKULSKAUT

d. APRIL.06 BL.01 AF.02 MKV.1:500/50
 H. JPH T. JPH Y. TK
 SAMÞ. *Thomas Kaaber* VERKNR. 1181 TEIKNR. 01