

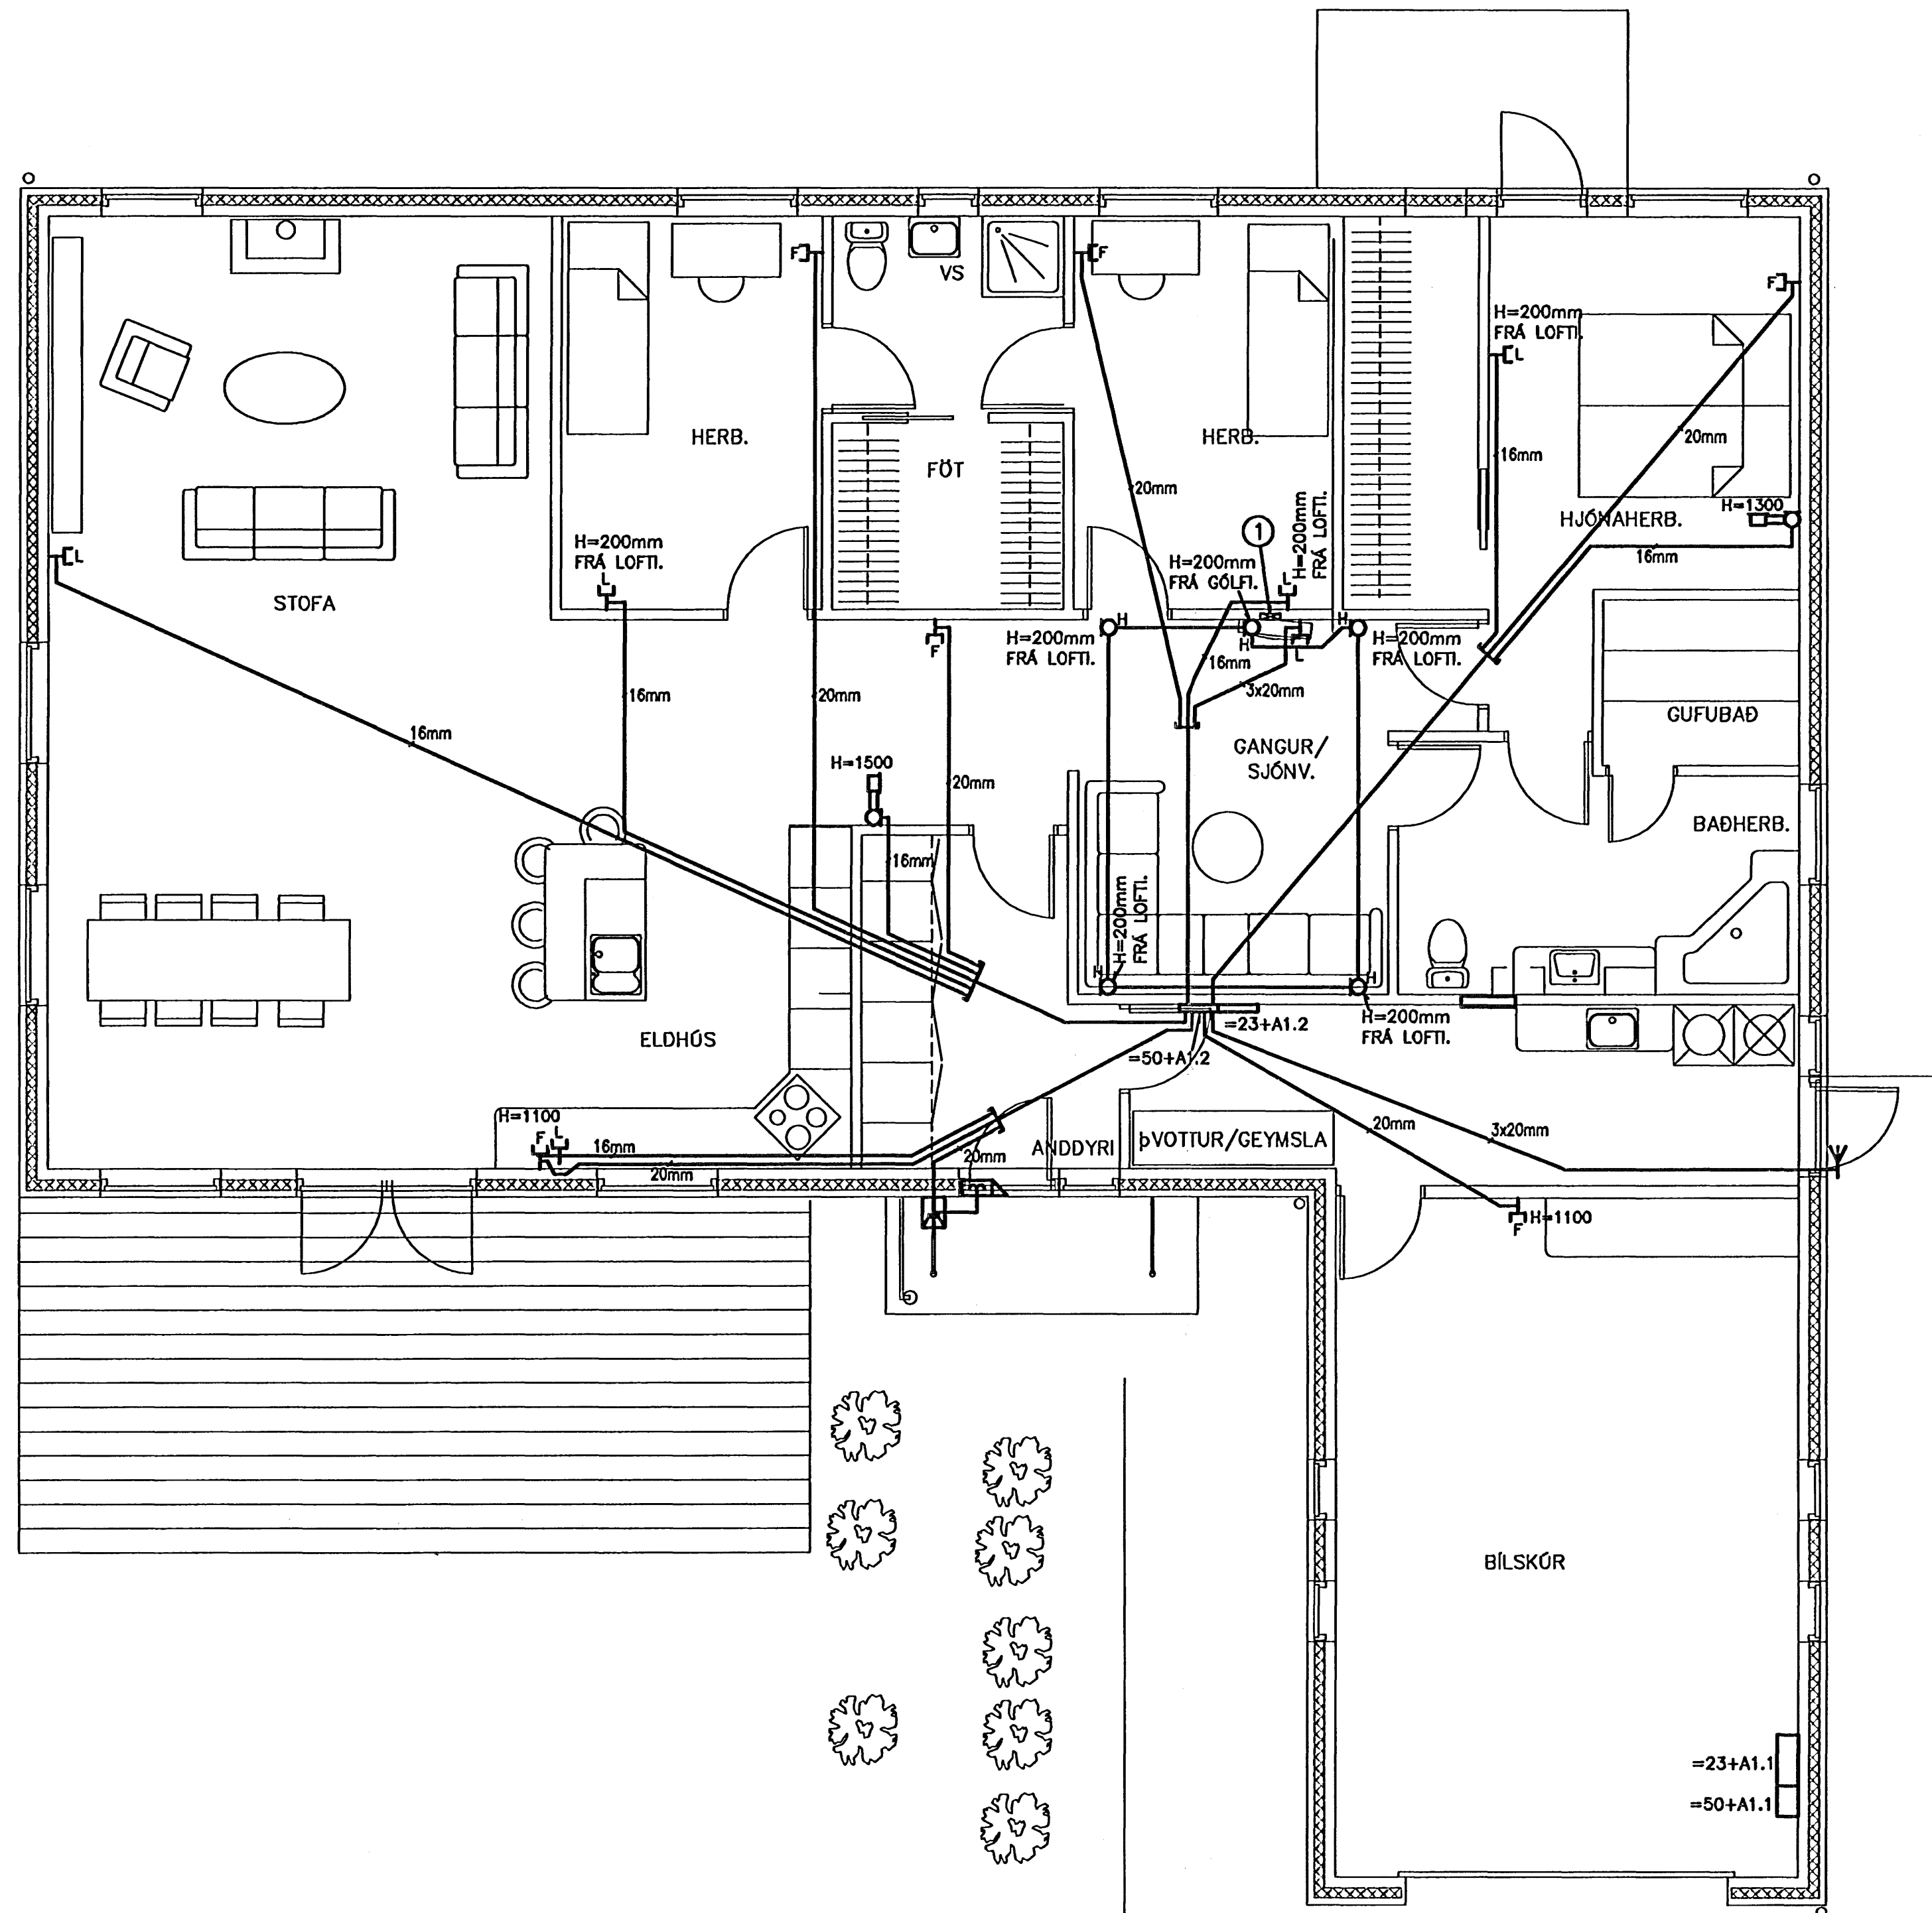
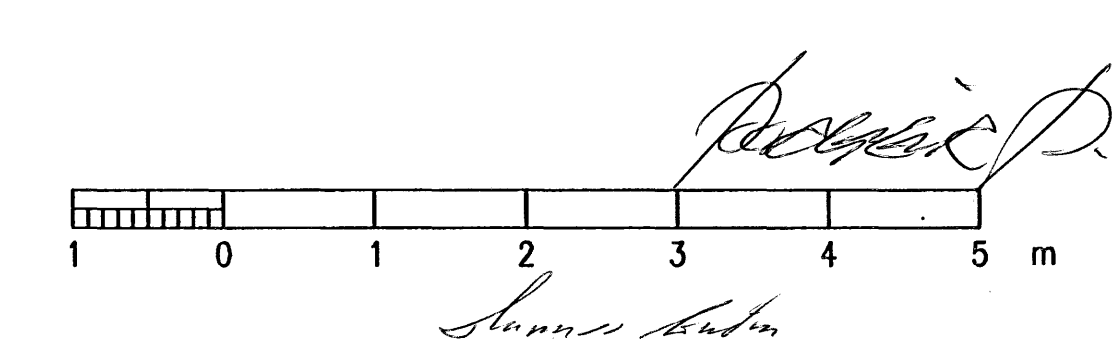
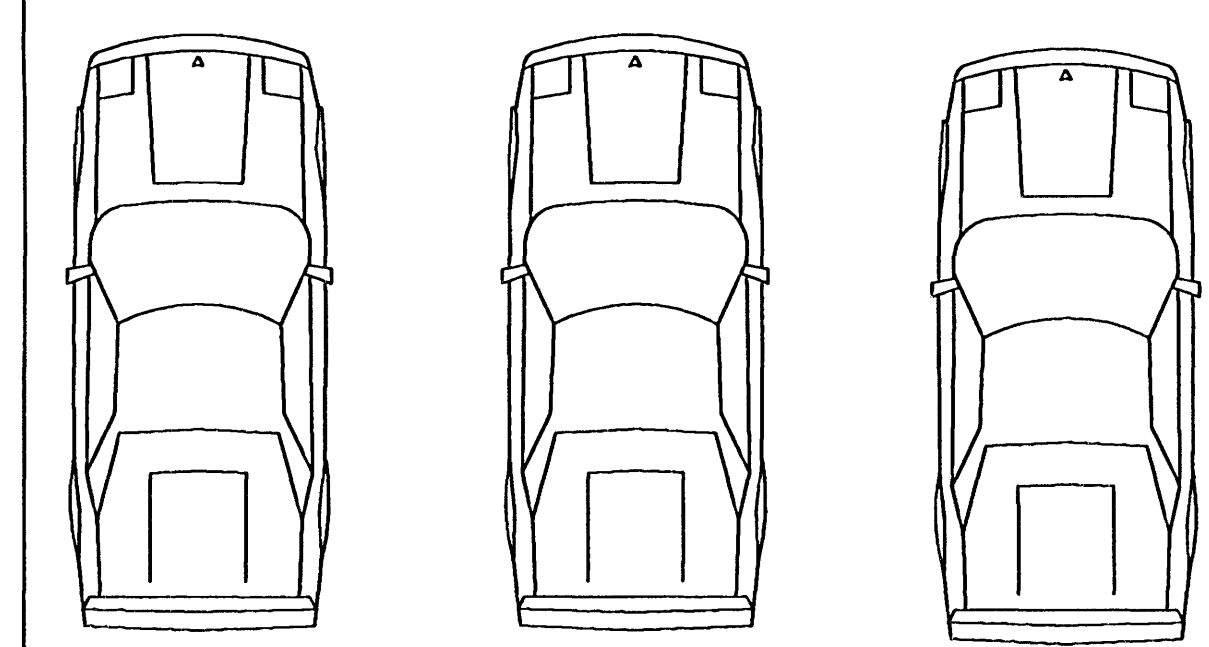


Egji með fjárfelddu þessu teikningu til notkunar fyrir þessa aðila, með breytingum á milli teikninga nr.

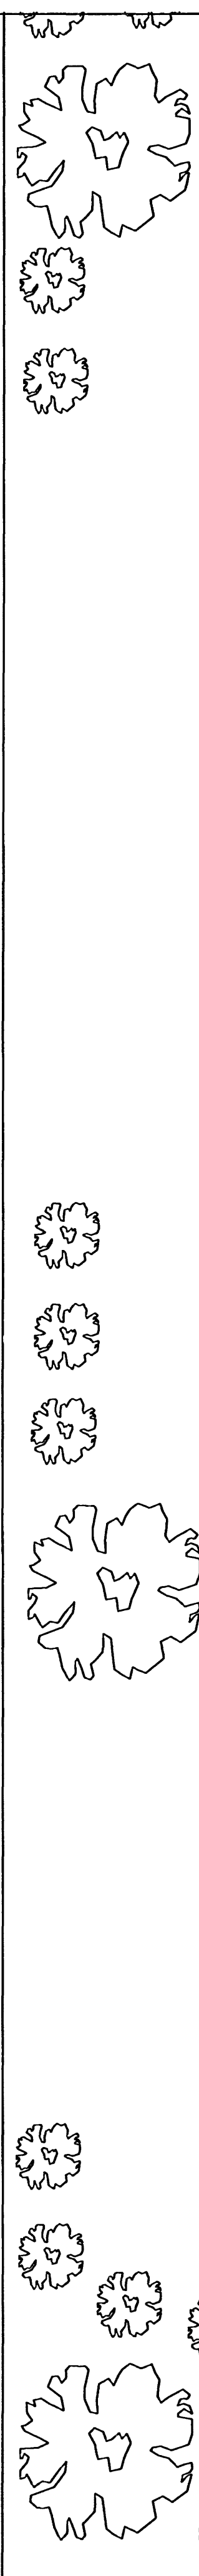

① SKÝRINGAR:
 LAGNALEIÐ FYRIR FLATSKJÁ.
 SETJA SKAL LÖÐRETTAN OPINN
 200x80mm STRENGJABAKKA
 FRÁ GÓLFI UPP Í 1500mm HÉÐ.
 ENNING SKAL STYRKJA VEGGINN
 ÞANNIG AD HANN GETI BORIÐ
 FLATSKJÁ.

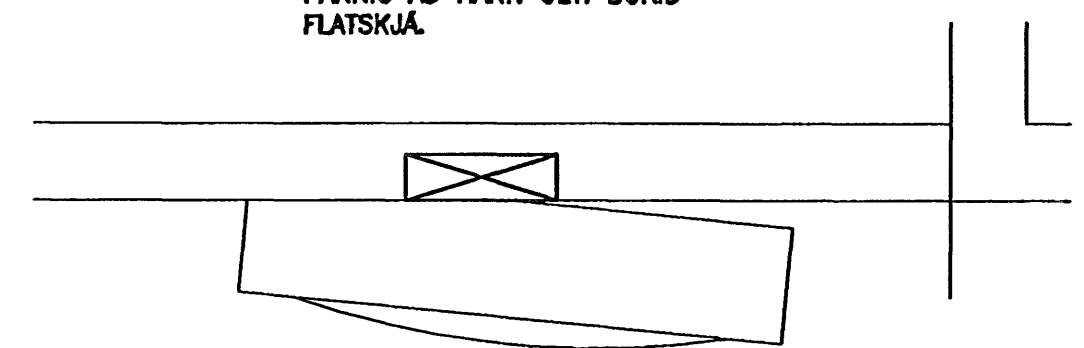

VERKNUMER 0638	FLÖKKUN SAMBÝKKT	KVISTAVELLUR 47	FERU	LYK
GERT BPH	SAMBYKKT 0002	Hafnarfjörður	SETI	STADUR
RAFTEIKNING HÉ SUNNIS KÚSIN	RT	GRUNNMYND FJARSKIPTAKERFI	DAGSETNING 06.06.19	BLAD
			NUMER 50.5.101	OTGIFA