

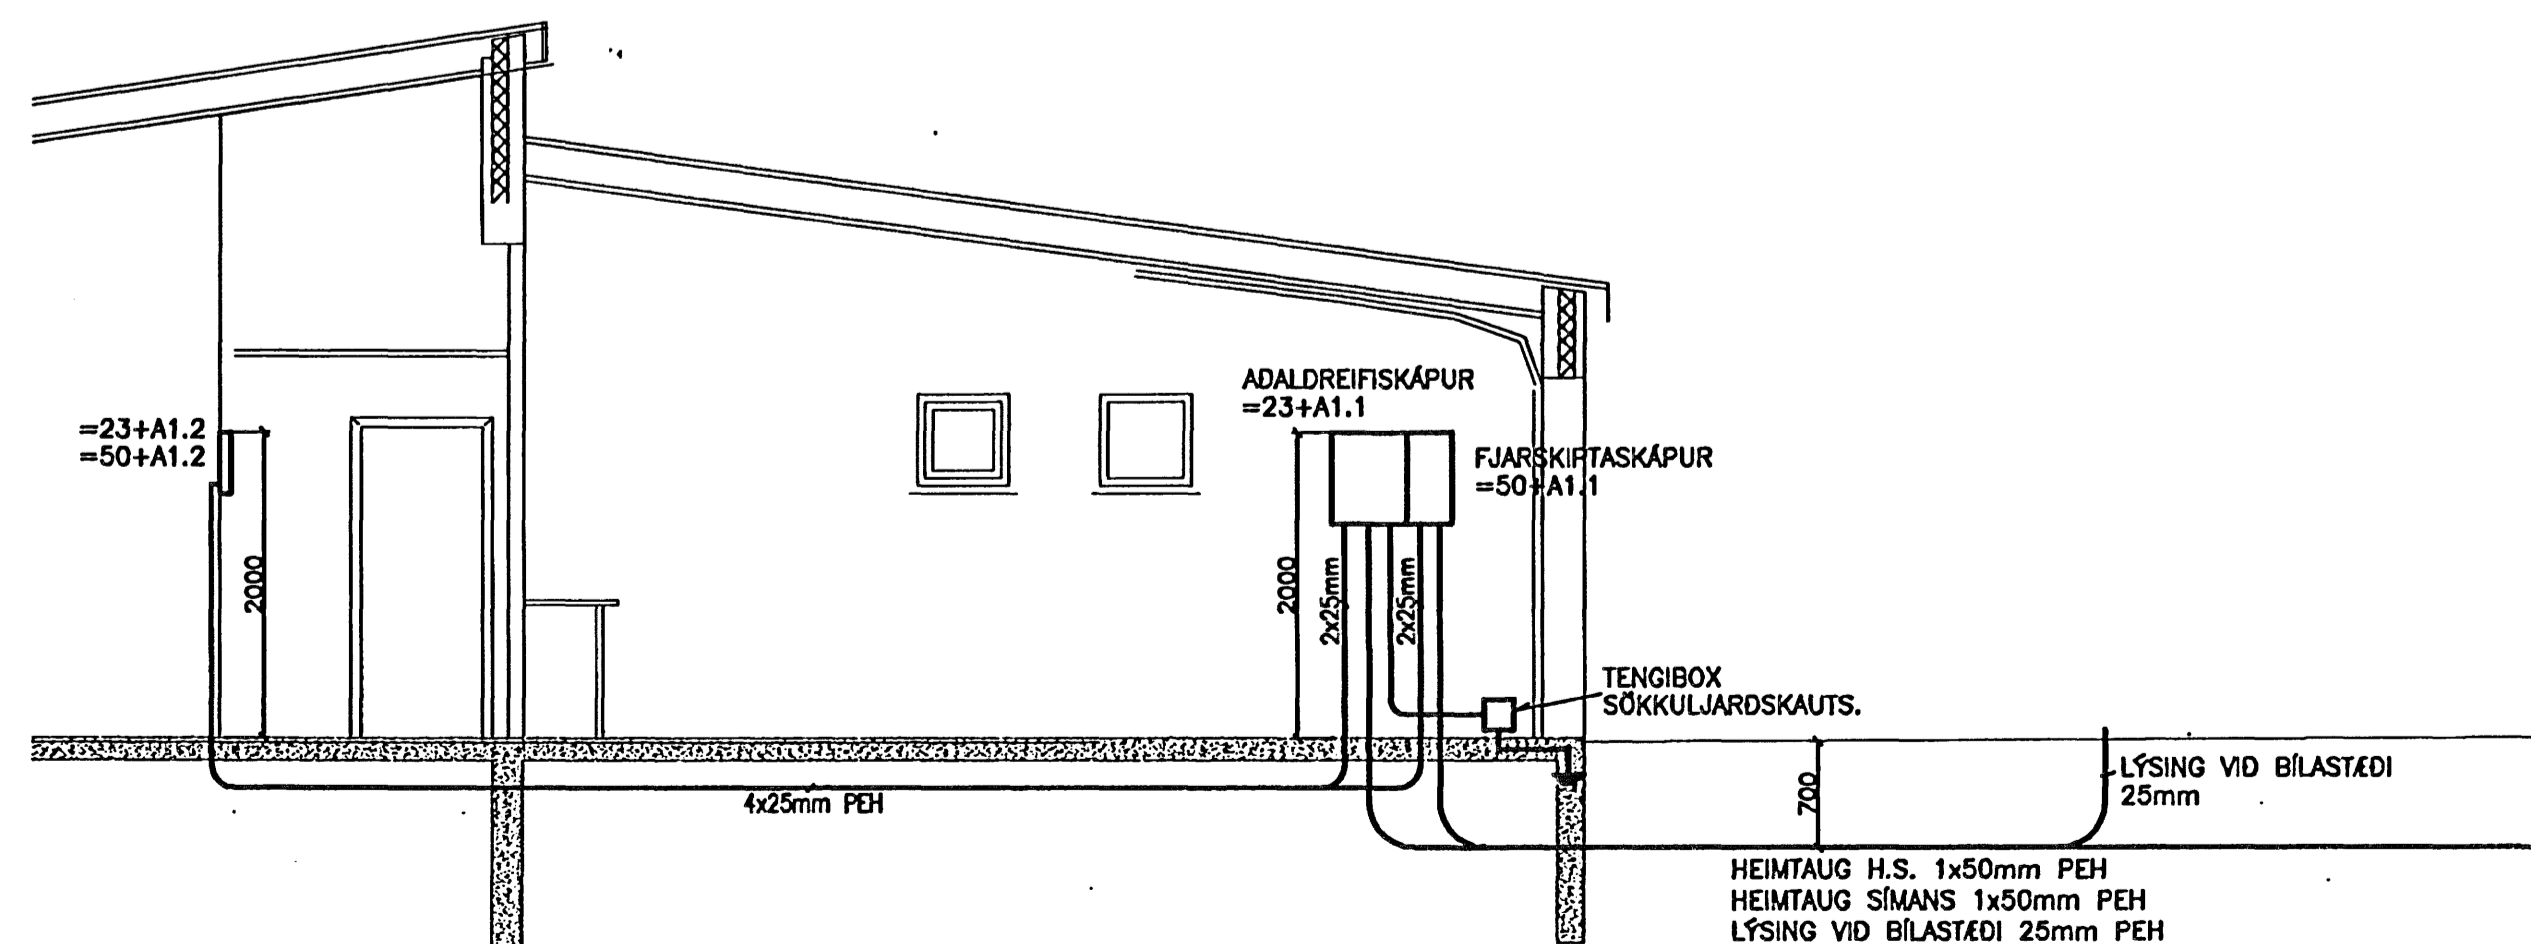



GRUNNMYND

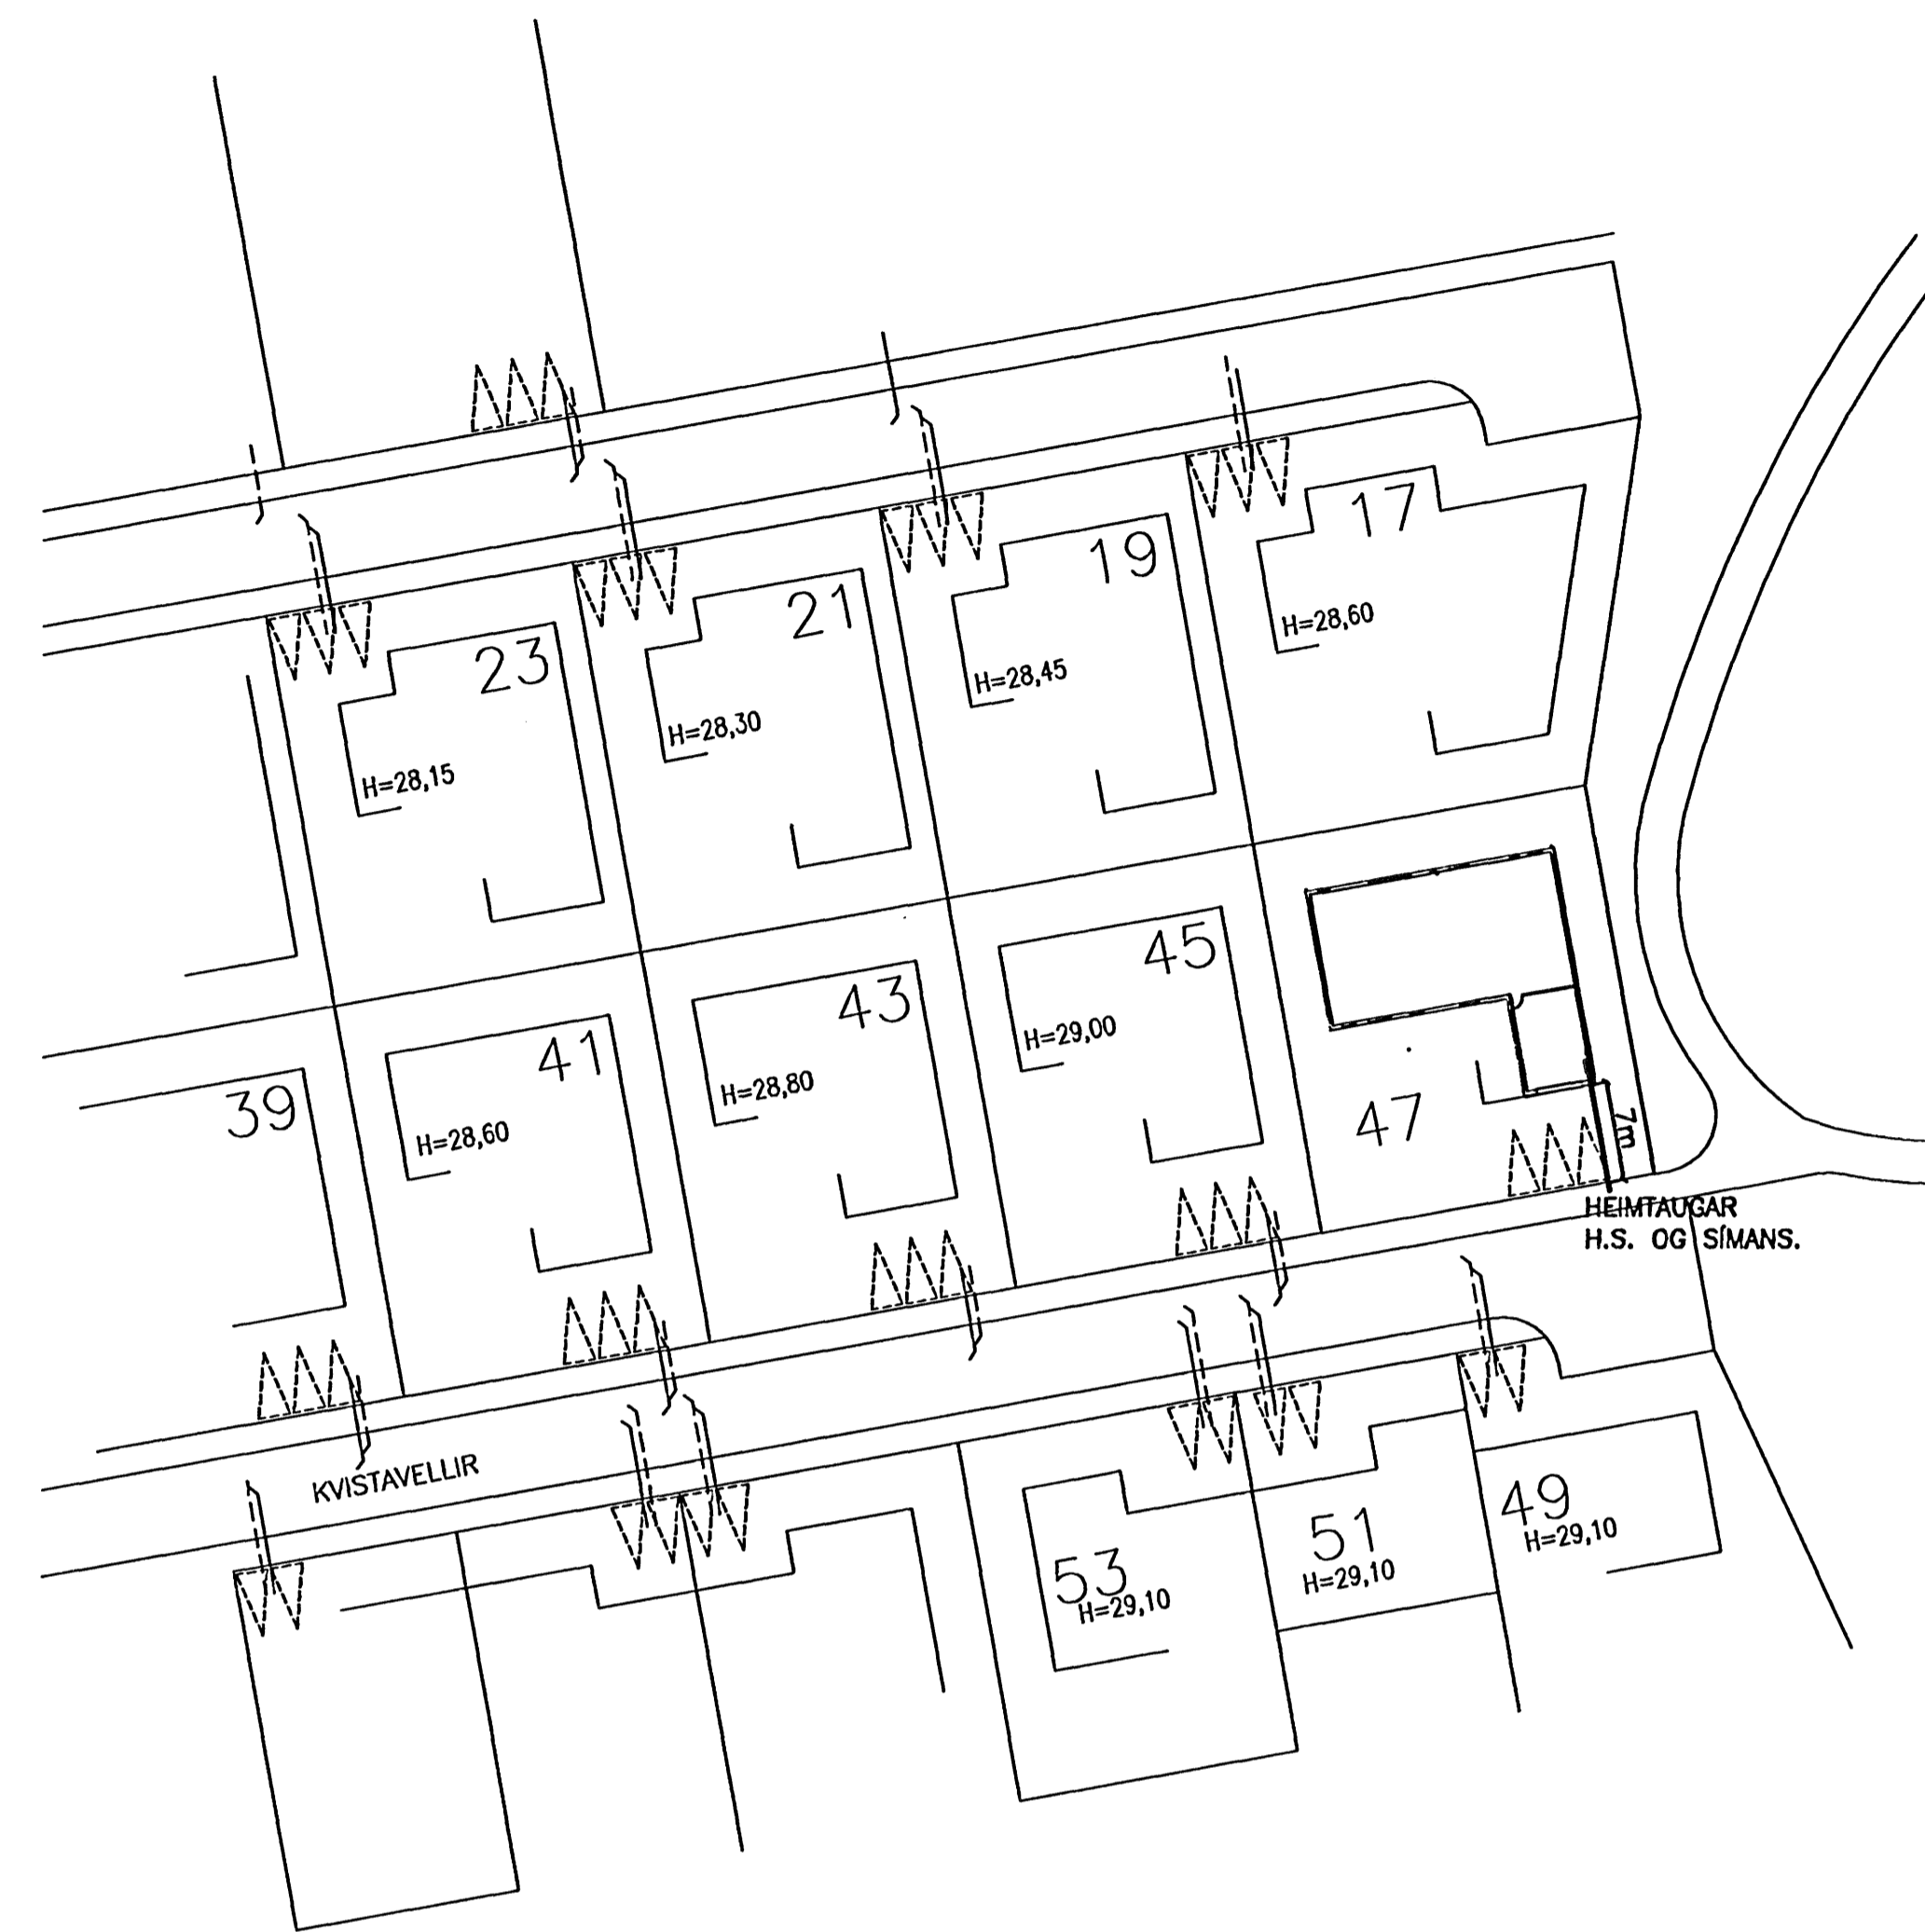

SNID A-A

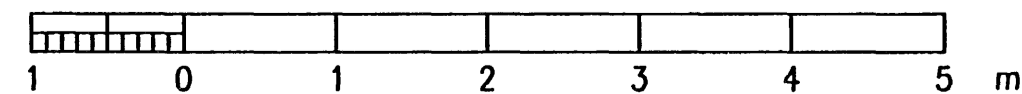

AFSTÖDUMYND

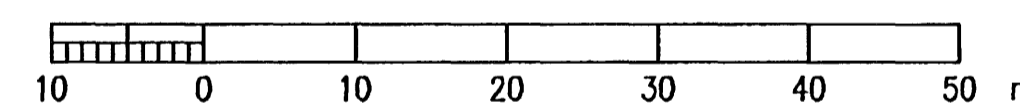

ALMENNAR SKÝRINGAR:

1. ALLAR RAFLAGNIR Í VEGGI OG LOFT SKULU VERA HULDAR PÍPULAGNIR.
2. VID RAFLÖGNINA SKAL ATHUGA LAMPAPLÖN VANDLEGA OG FARA EFTIR ÞEIM VARDANDI ÞAD HVADA LAMPAR EIGA AD VERA INNFELDIR OG HVADA LAMPAR UTANALIGGJANDI.
3. VID LAGNINGU PÍPNA SEM EIGA AD KOMA FRÁ LOFTI OG NIDUR Í VEGGI SKAL FARA EFTIR SMÍÐATEIKNINGUM. VID NÁKVEMA STAÐSETNINGU DÓSA SKAL EINNIG FARA EFTIR SMÍÐA- OG INNRÉTTINGATEIKNINGUM.
4. MÁL ERU FRÁ FULLFRÁGANGNU GÓLFI Í MIÐJA DÓS OG ÚR MIDRI DÓS Í MIÐJA DÓS.
5. ROFAR SKULU VERA 1100mm FRÁ GÓLFI NEMA ANNARS SÉ GETID.
6. HÆÐ TENGLA VID ROFA ER SÚ SAMÁ OG HÆÐ ROFA.
7. HÆÐ TENGLA 200mm NEMA ANNARS SÉ GETID.
8. TÖLUSTAFUR VID TENGLA TÁKNAR FJÖLDA TENGLA.
9. TENGLAR MERKTIR T ERU FYRIR BÓNAD FJARSKIPTALAGNAKERFIS.
10. ALLAR PÍPUR SKULU VERA PLASTPÍPUR NEMA ANNARS SÉ GETID.
11. PÍPUR SKULU VERA 16mm Í ÞVERMÁL OG TAUGAR 1,5mm² NEMA ANNARS SÉ GETID.
12. MÁLSTRAUMUR ROFA SKAL VERA MINNST 10A OG MÁLSTRAUMUR TENGLA 10A NEMA ANNARS SÉ GETID.
13. ÞAR SEM TAUGAFJÖLDA ER EKKI GETID Í PÍPU ER UM AD RÆÐA ÞRJAR TAUGAR. MED SVERLEIKA 1,5mm. VID ÍDRÁTT SKAL EINNIG FARA EFTIR LJÓSAKVEIKINGAPLANI OG EINLÍNU/FJÖLLINUMYNDUM MED TILITI TIL FJÖLDA TAUGA.
14. LJÓSAKVEIKINGAPLAN KEMUR FRAM Á RAFLAGNATEIKNINGUM Í FORMI BÓKSTAFU/TÖLUSTAFU.
15. TIL SNERTISPENNUVARNAR SKAL NOTA LEKASTRÁUMSROFA. NÖLLUN SKAL ADEINS NOTUÐ Í ADALDREIFISKÁPUM. ÖHEIMILT ER AD NÖLLA Í ÖDRUM DREIFISKÁPUM.

Egji með fjárhæð þessu teikningu er, notkun fyrir þessa aðila, og þessu hefur þú tekið tillit til þess að þú ert að teikna þetta.

VERNUMER 0638	FLOKKUN SAMPYKKT 0002	FLOKKUN KVISTAVELLIR 47	FERU	LYK
GERT BPH	RAFTEIKNING H.F. SÖGVAÐLÓÐUN SÖGVAÐLÓÐUN	Hafnarfjörður	SETI	STAÐUR
		GRUNN-, SNID- OG AFSTÖDUMYND	DASETNING 06.06.19	BLAÐ
		LÁG- OG SMÁSPENNUKERFI	NÖMUR 20.1.101	ÓTÓFA