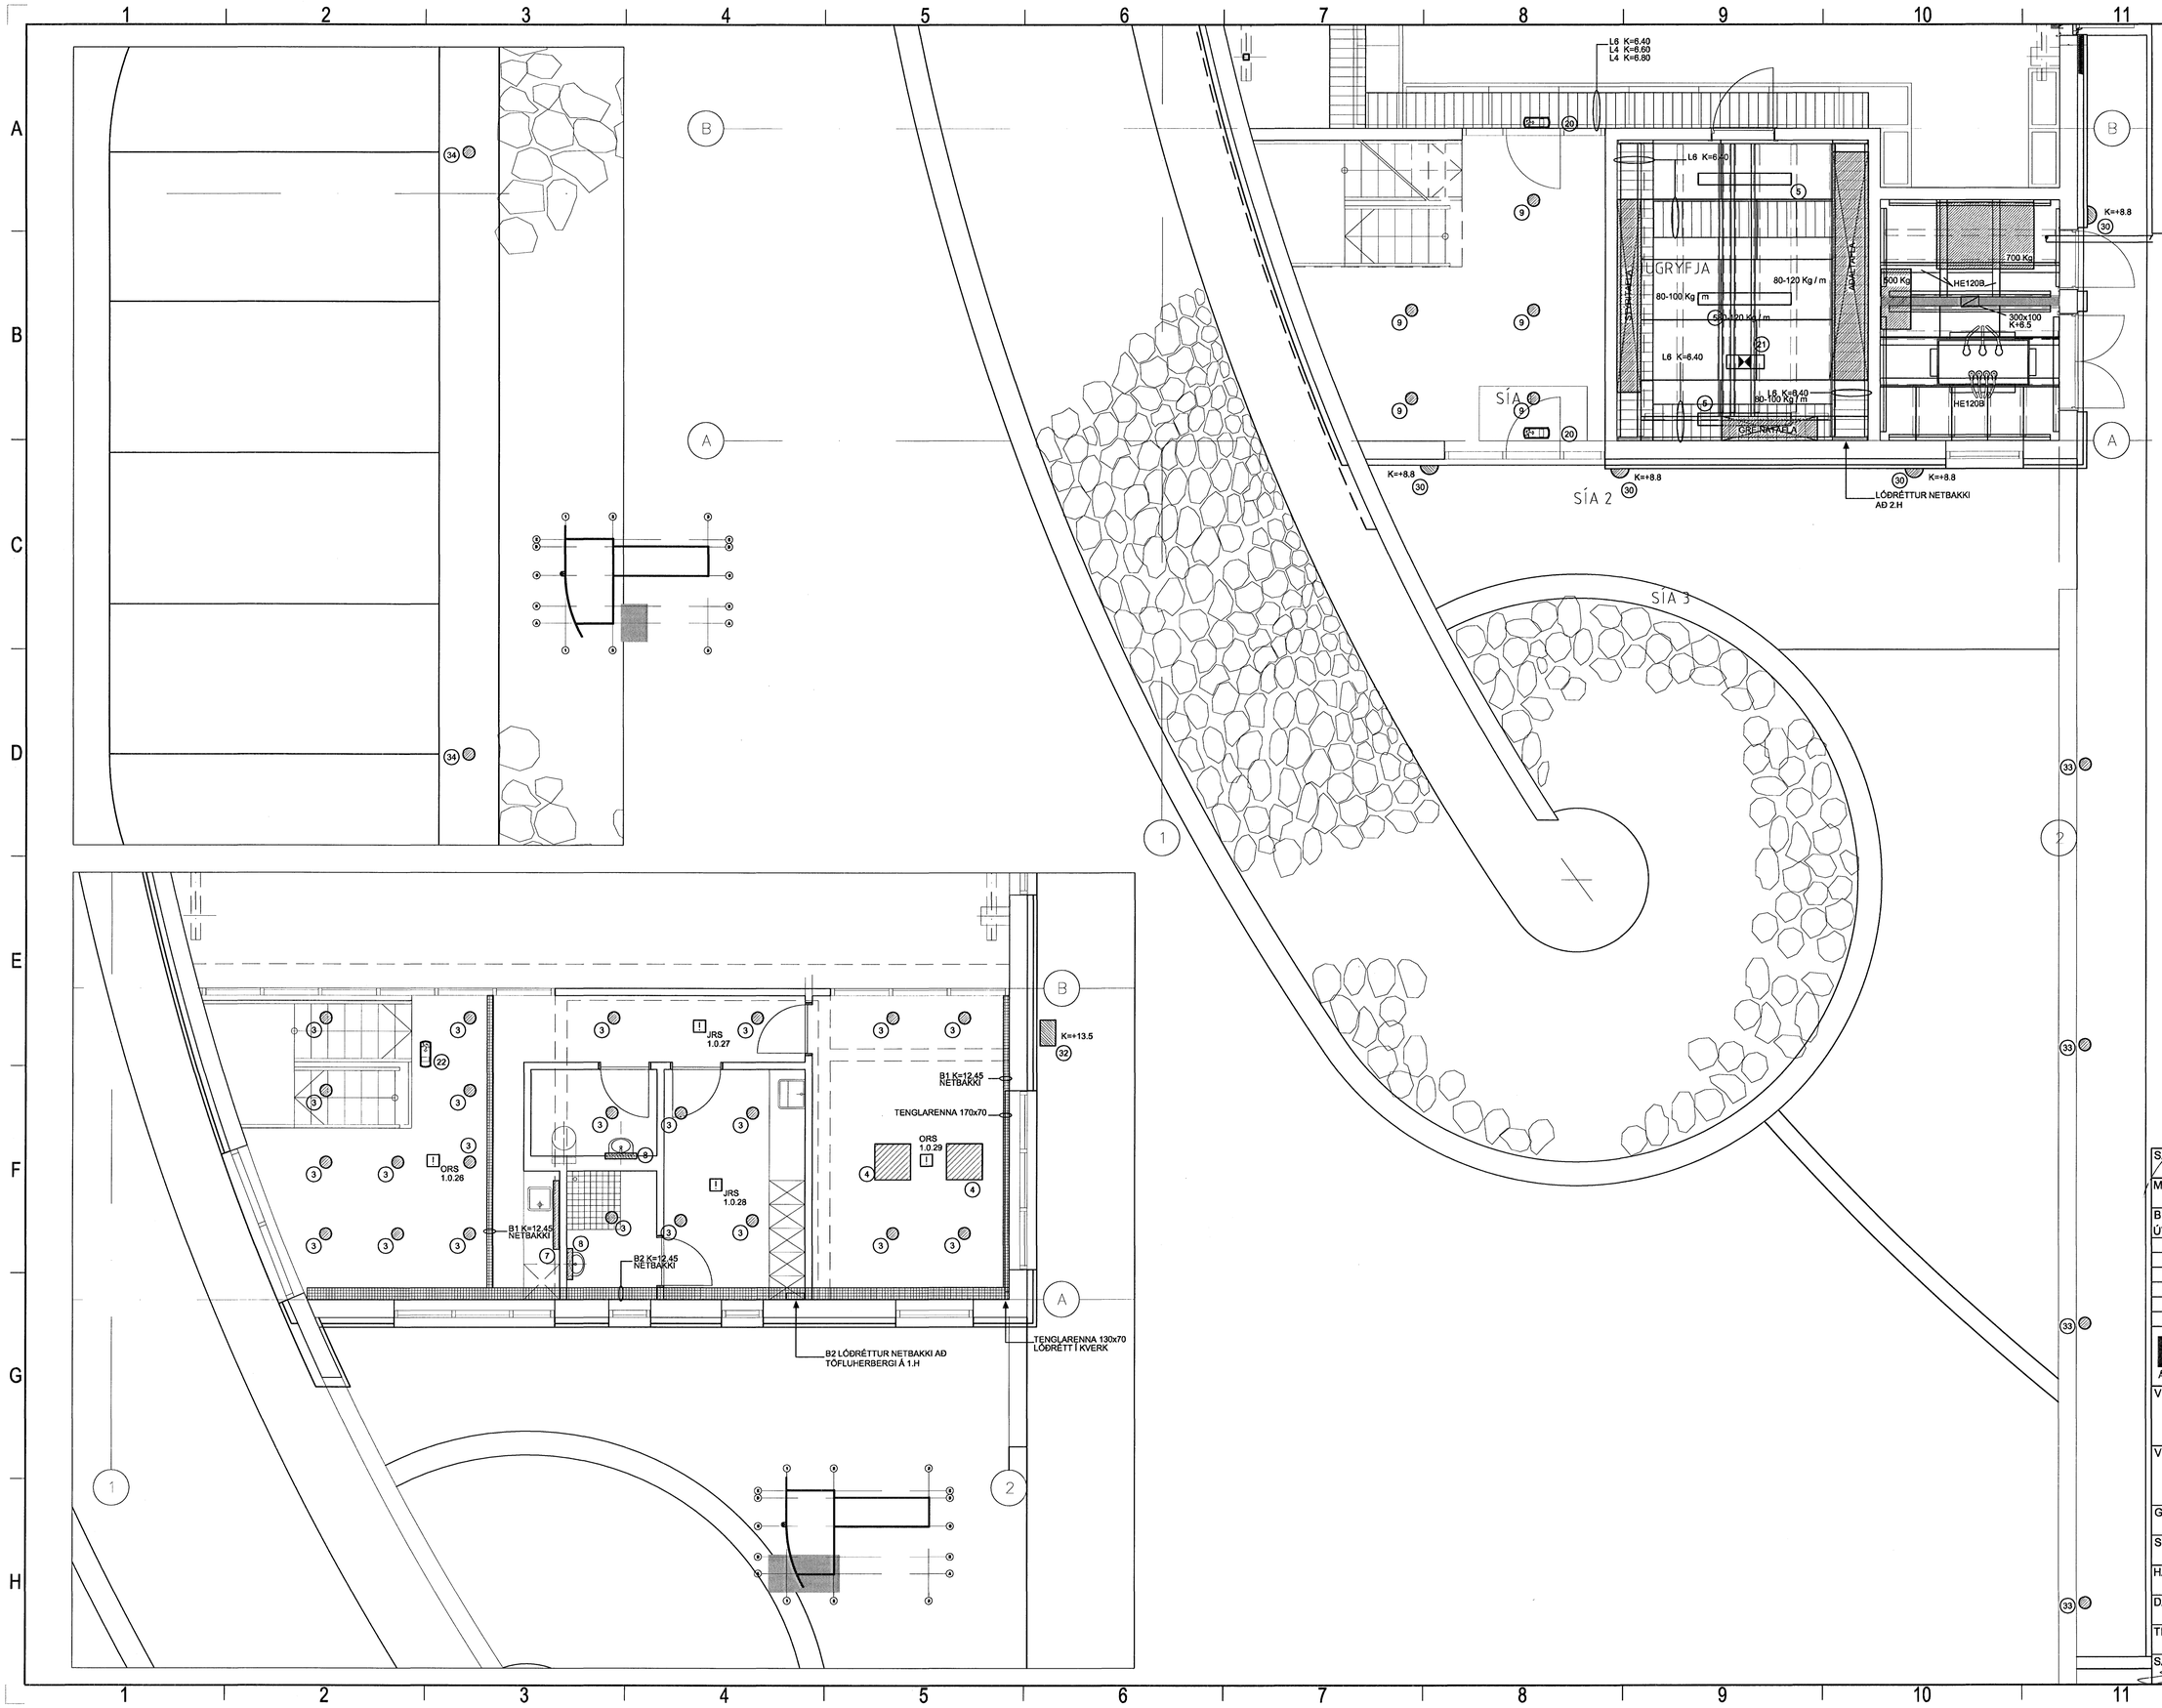

VERKTEIKNING

SAMRÆMINGARHÖNNUÐUR 240448-2469

MÆLIKVARÐI 1:50

BREYTINGAR

ÚTG.	DAGS.	BREYTING	HA.	YF.

Rafhönnun

ÁRMÚLA 42 108 REYKJAVÍK SÍMI 530 8000, SÍMBRÉF 588 8302

VERKHLUTI
LAMPAR OG STRENGSTIGAR
TÖFLURÝMI, STARFSMANNAAÐSTAÐA
GRUNNM. JARÐ- OG 1.HÆÐ HLUTI 3

VERKKAUPI
HRAUNSVÍK, HAFNARFIRÐI
DÆLU- OG HREINSISTÖÐ

Afgreitt þann 27 JUN 2006

GÖTUHEITI
HRAUNSVÍK

STAÐUR
HAFNARFJÖRÐUR

HANNAÐ	TEIKNAÐ	YFIRF.	BLAÐ NR.
HaM			R-513
DAGS. 28.04.06	VERK NR. VE4073		N. BLAÐ NR.
TEIKN.NR. 17-13-17759			ÚTGÁFA

SAMP. KENNIT. 040758-4889