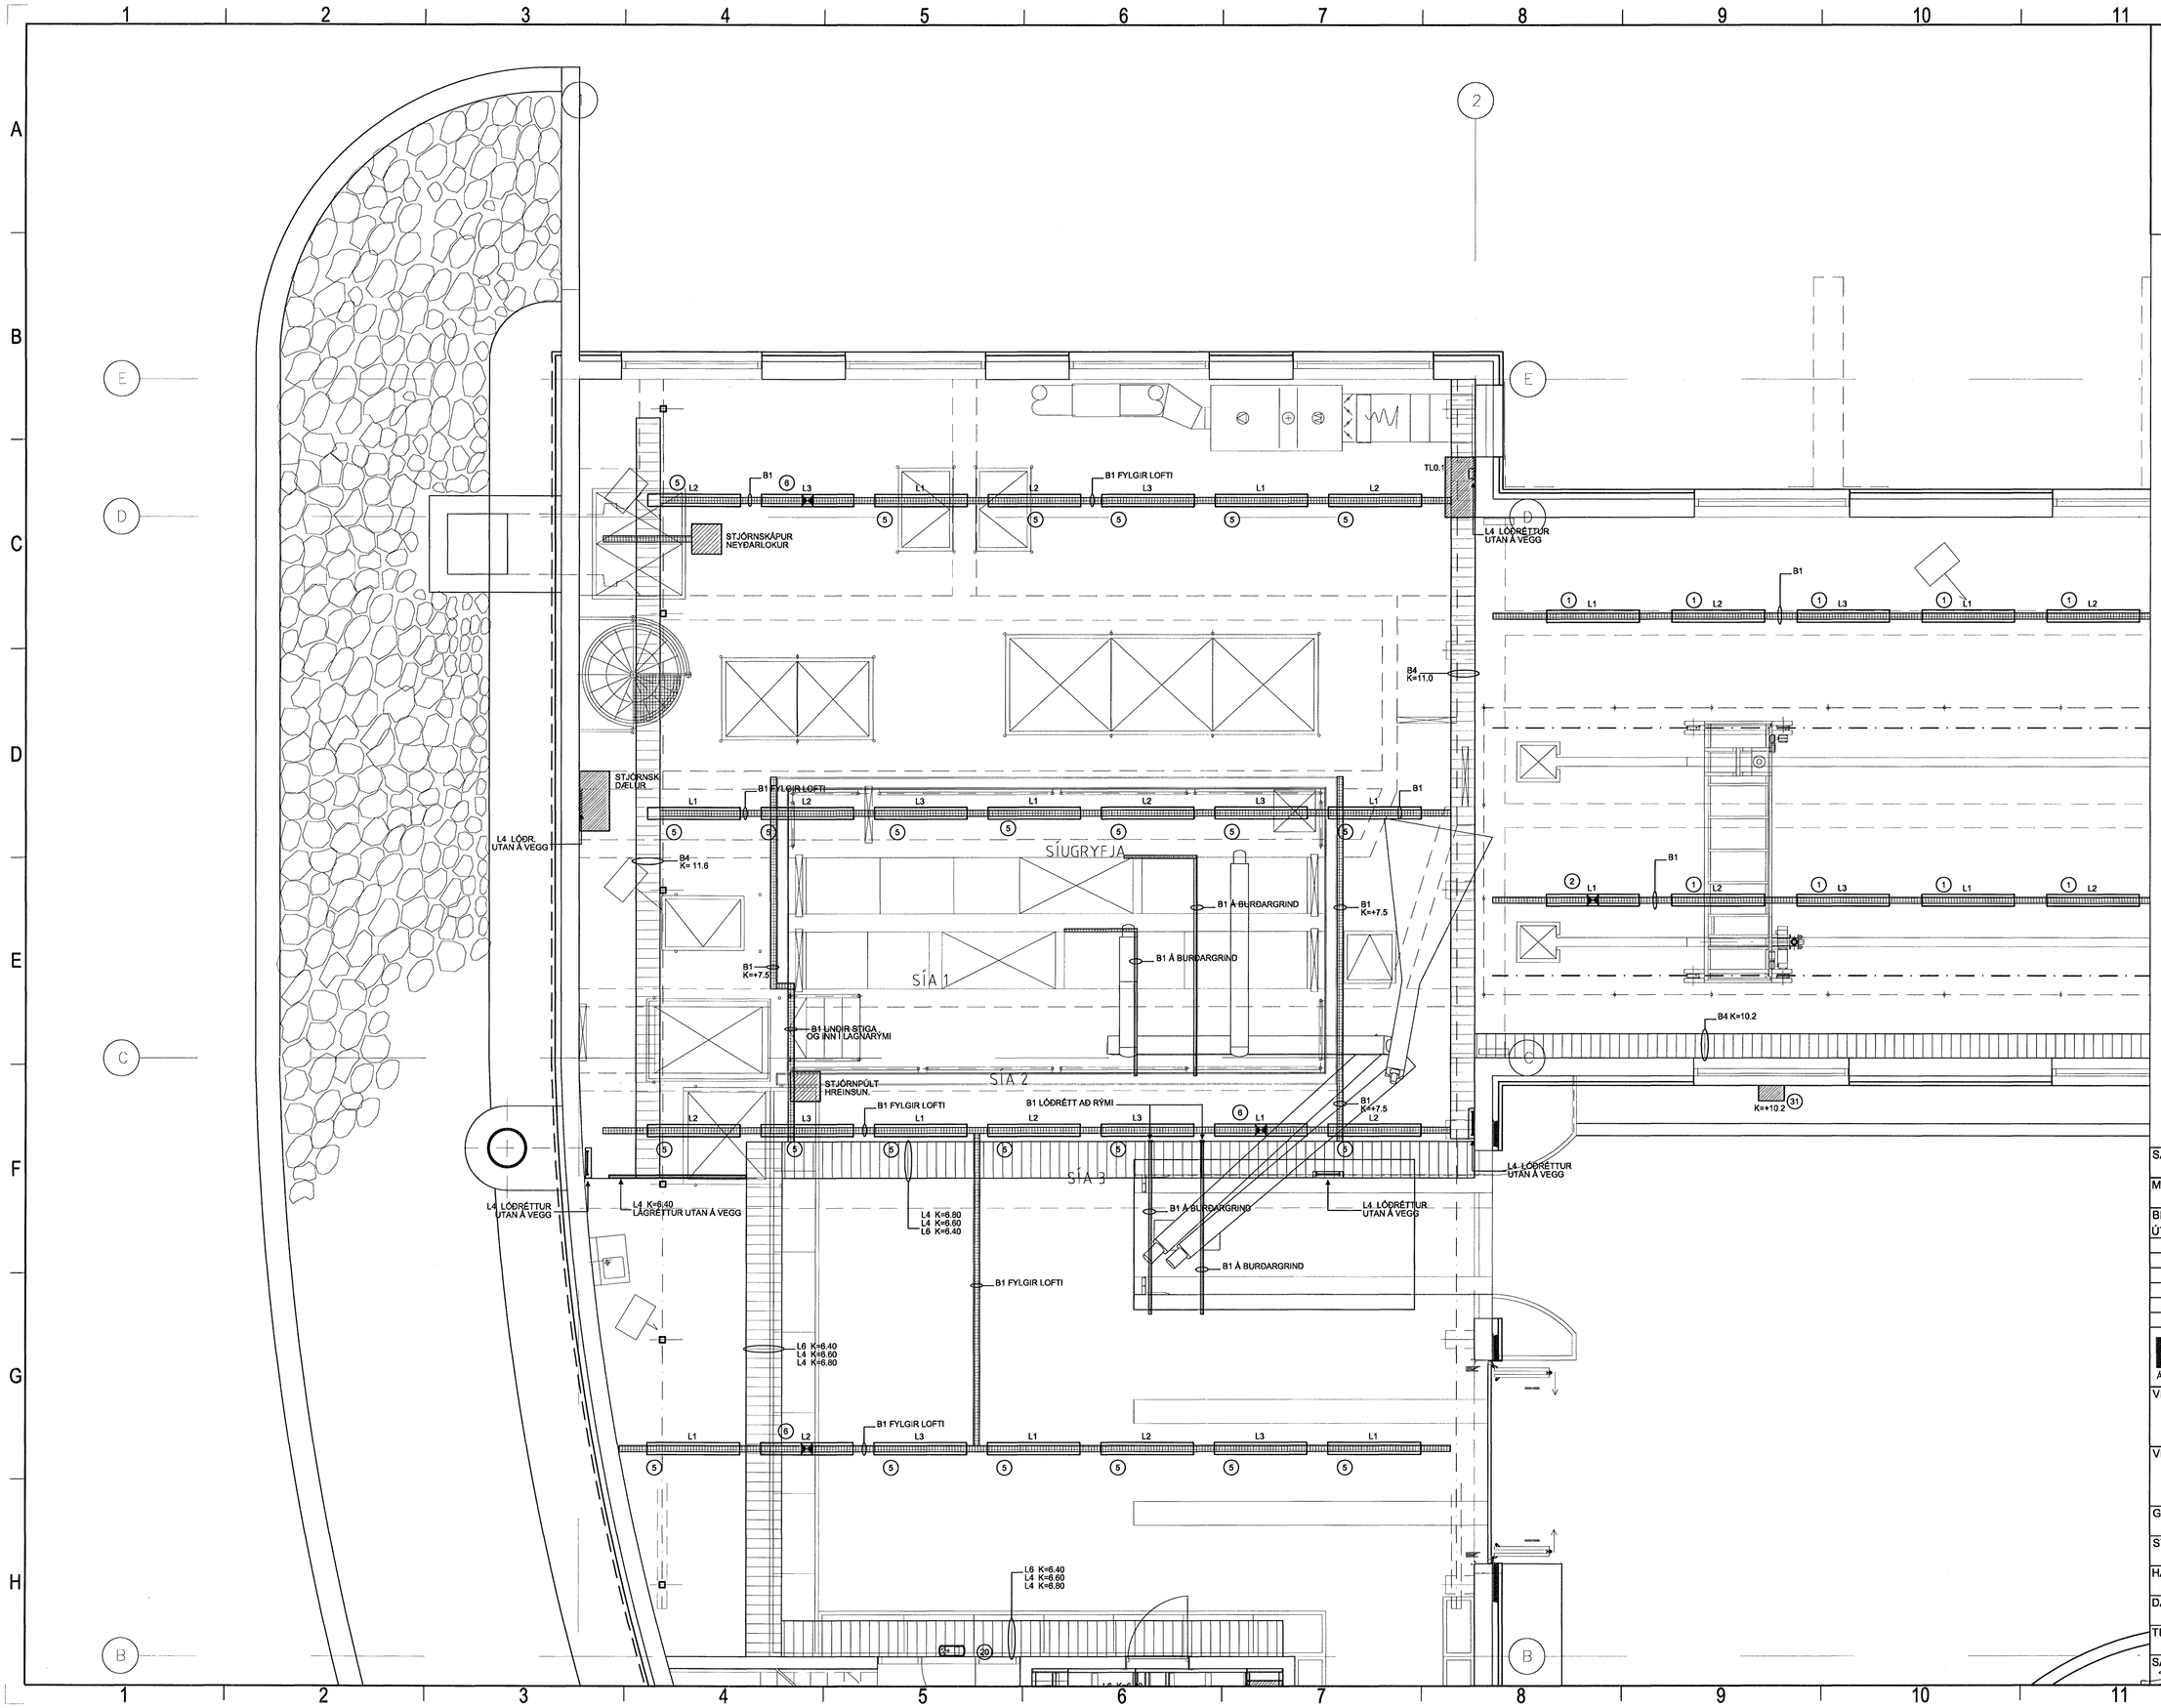

VERKTEIKNING

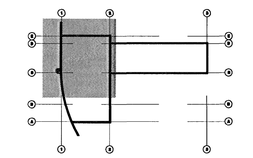

SAMRÆMINGARHÖNNUÐUR
Rúnni Hálamsson 240448-2469

MÆLIKVARÐI
1:50

BREYTINGAR
ÚTG. DAGS. BREYTING

Byggingafulltrúi Hafnarfjarðar Ágreitt þann HA. YF.
27 JUN 2006

Rafhönnun
ÁRMÚLA 42 108 REYKJAVÍK SÍMI 530 8000, SÍMBRÉF 588 8302

VERKHLUTI
LAMPAR OG STRENGSTIGAR
SÍUR, DÆLUR OG GÁMASVÆÐI
GRUNNMYND JARÐHÆÐ HLUTI 2

VERKKAUPI
HRAUNSVÍK, HAFNARFIRÐI
DÆLU- OG HREINSISTÖÐ

GÖTUHEITI
HRAUNSVÍK

STAÐUR
HAFNARFJÖRÐUR

HANNAÐ	TEIKNAÐ	YFIRF.	BLAÐ NR.
HaM			R-512
DAGS.	VERK NR.		N. BLAÐ NR.
28.04.06	VE4073		R-513
TEIKN.NR.			ÚTGÁFA
17-13-17758			

SAMP. Skeggi Valsson KENNIT. 040758-4889