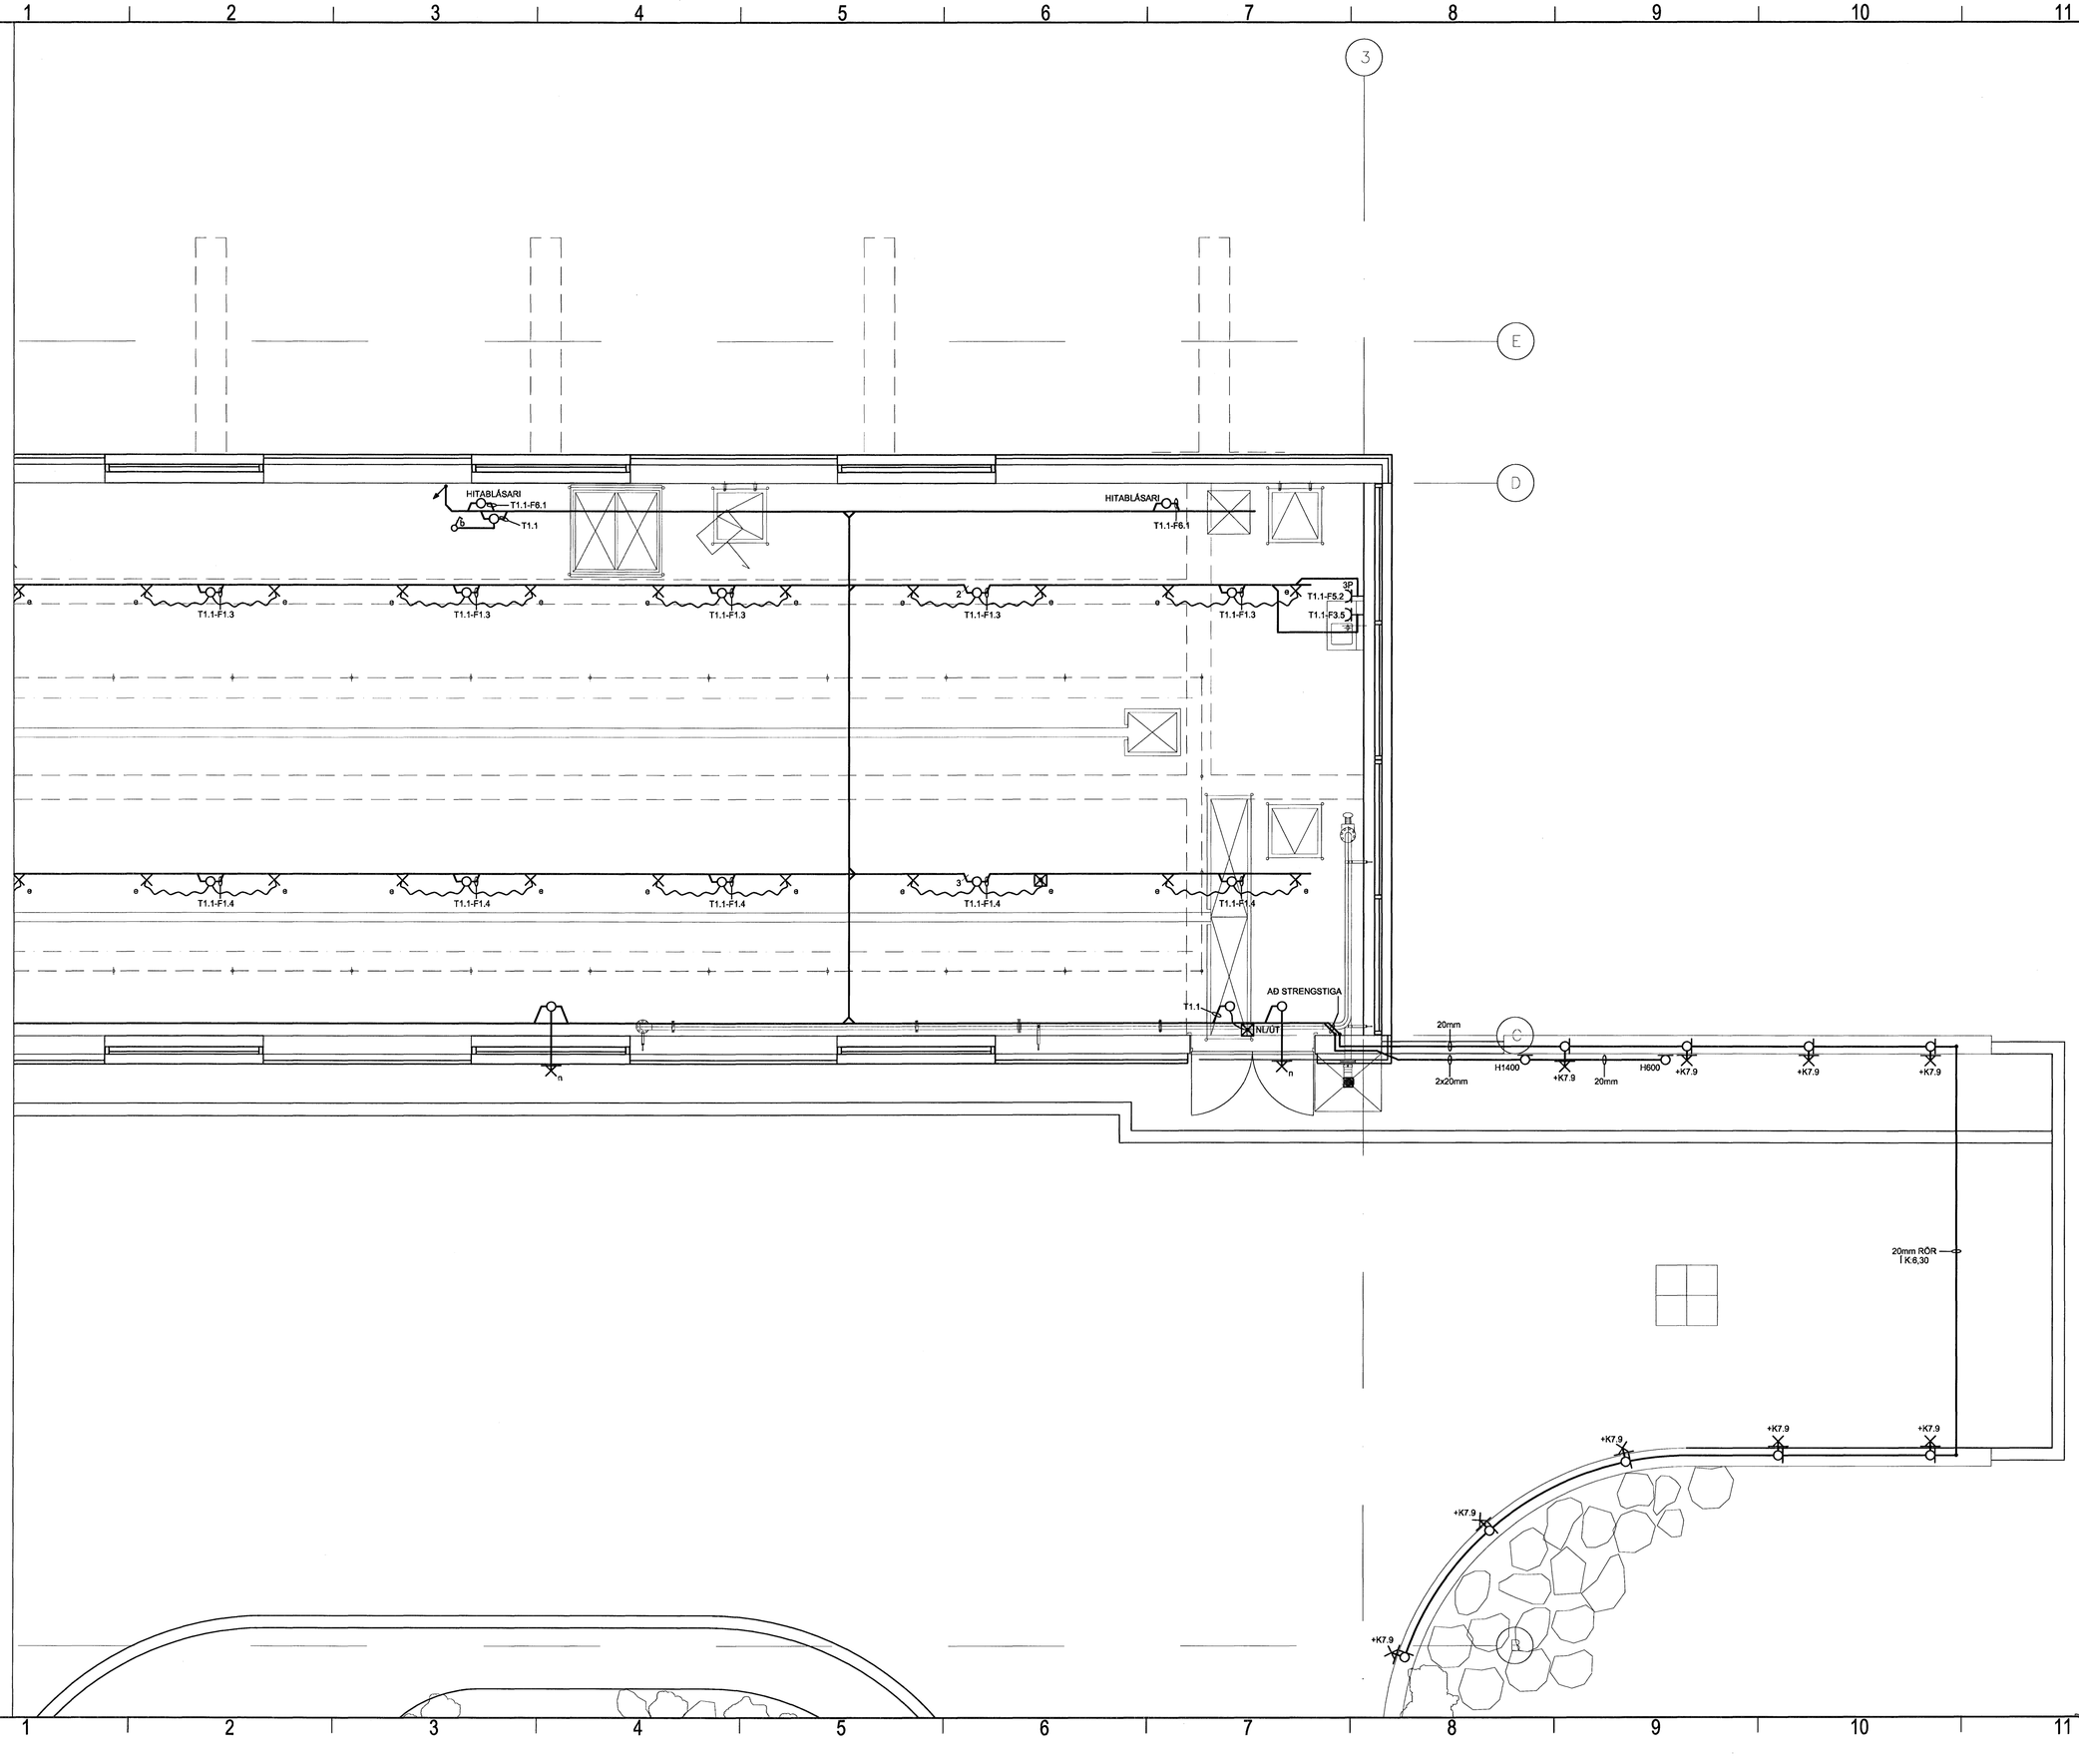

VERKTEIKNING

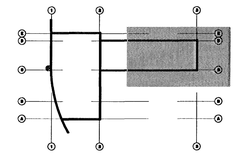

SAMRÆMINGARHÖNNUÐUR
Kristinn Hlomsson 240448-2469

MÆLIKVARÐI
1:50

BREYTINGAR

ÚTG.	DAGS.	BREYTING	HA.	YF.
		Byggingafulltrúi Hafnarfjarðar Afgreitt þann 27 JUN 2006		

Rafhönnun
ÁRMÚLA 42 108 REYKJAVÍK SÍMI 530 8000, SÍMBRÉF 588 8302

VERKHLUTI
LÁGSPENNULAGNIR
SANDSKILJUHLUTI
GRUNNMYND JARÐHÆÐ HLUTI 1

VERKKAUPI
HRAUNSVÍK, HAFNARFIRÐI
DÆLU- OG HREINSISTÖÐ

GÖTUHEITI
HRAUNSVÍK

STAÐUR
HAFNARFJÖRÐUR

HANNAÐ	TEIKNAÐ	YFIRF.	BLAÐ NR.
HaM			R-211
DAGS.	VERK NR.		N. BLAÐ NR.
28.04.06	VE4073		R-212
TEIKN.NR.			ÚTGÁFA
17-13-17735			

SAMÞ. Skeptti Valsson KENNIT. 040758-4889