


A

B

C

D

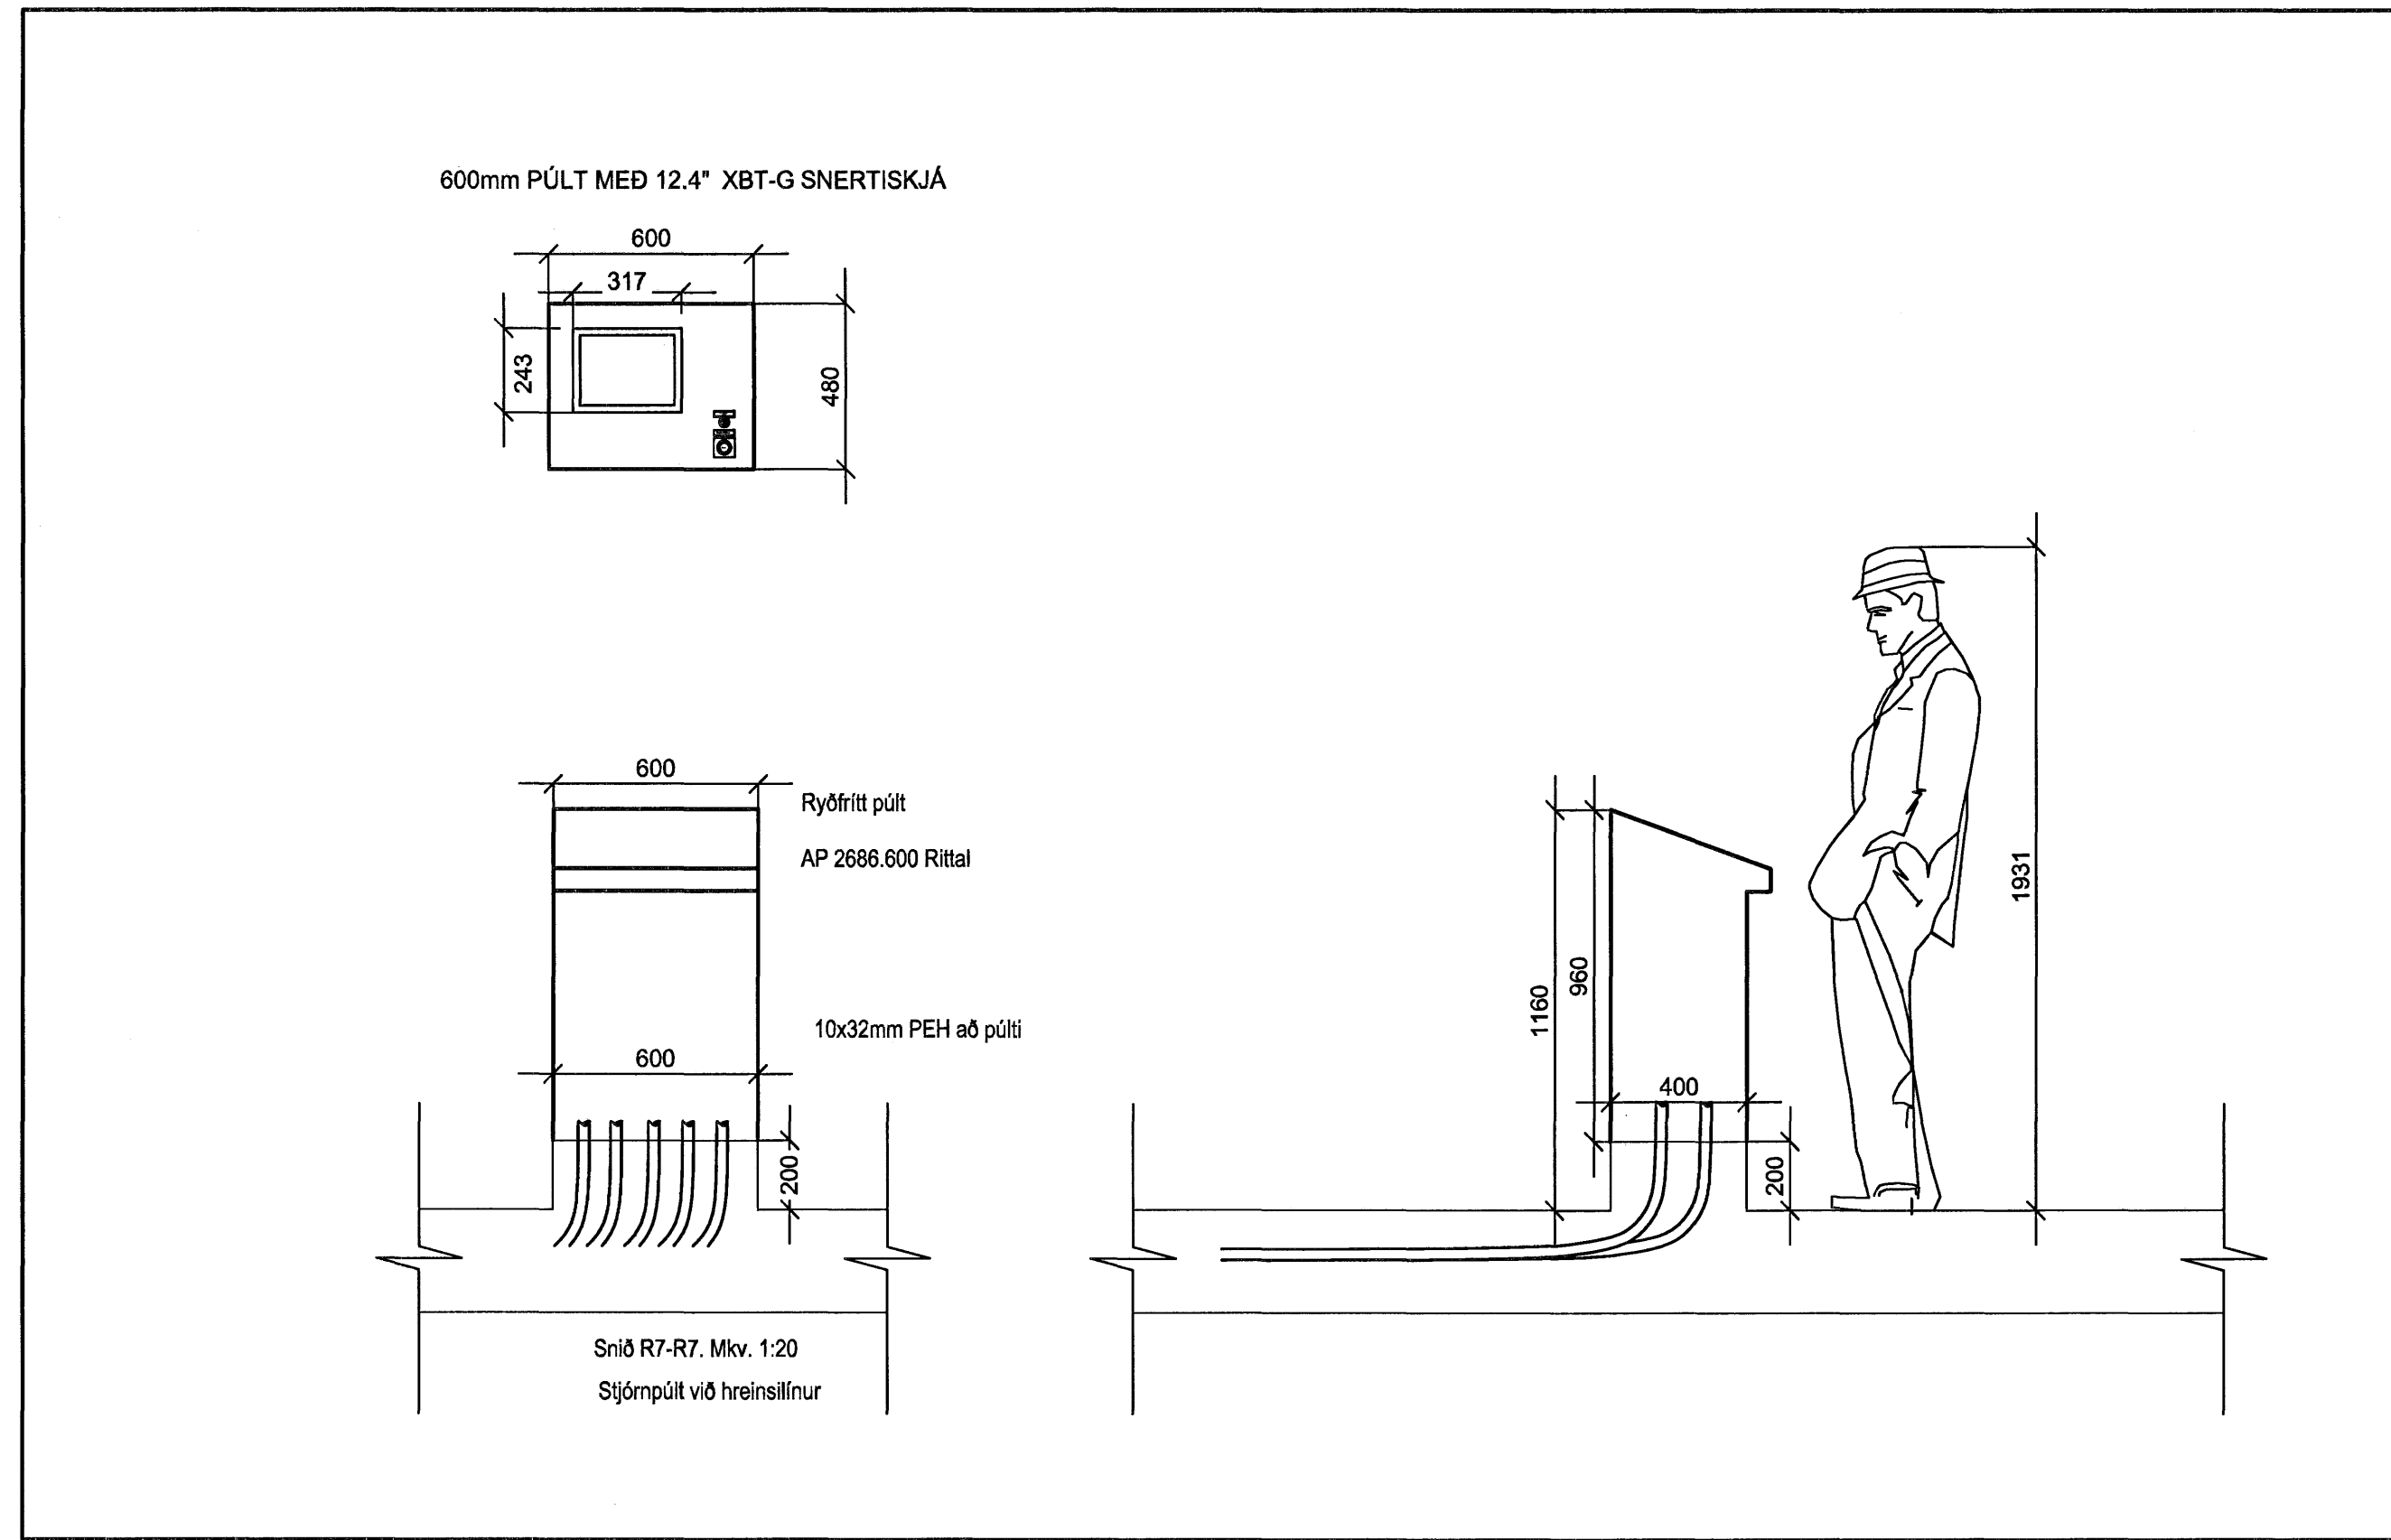


1.0SPI STJÓRNÞÚLT
MKV; 1:20
TILLAGA AÐ UPPRÓÐUN OG FYRIRKOMULAGI

E


F

G

H

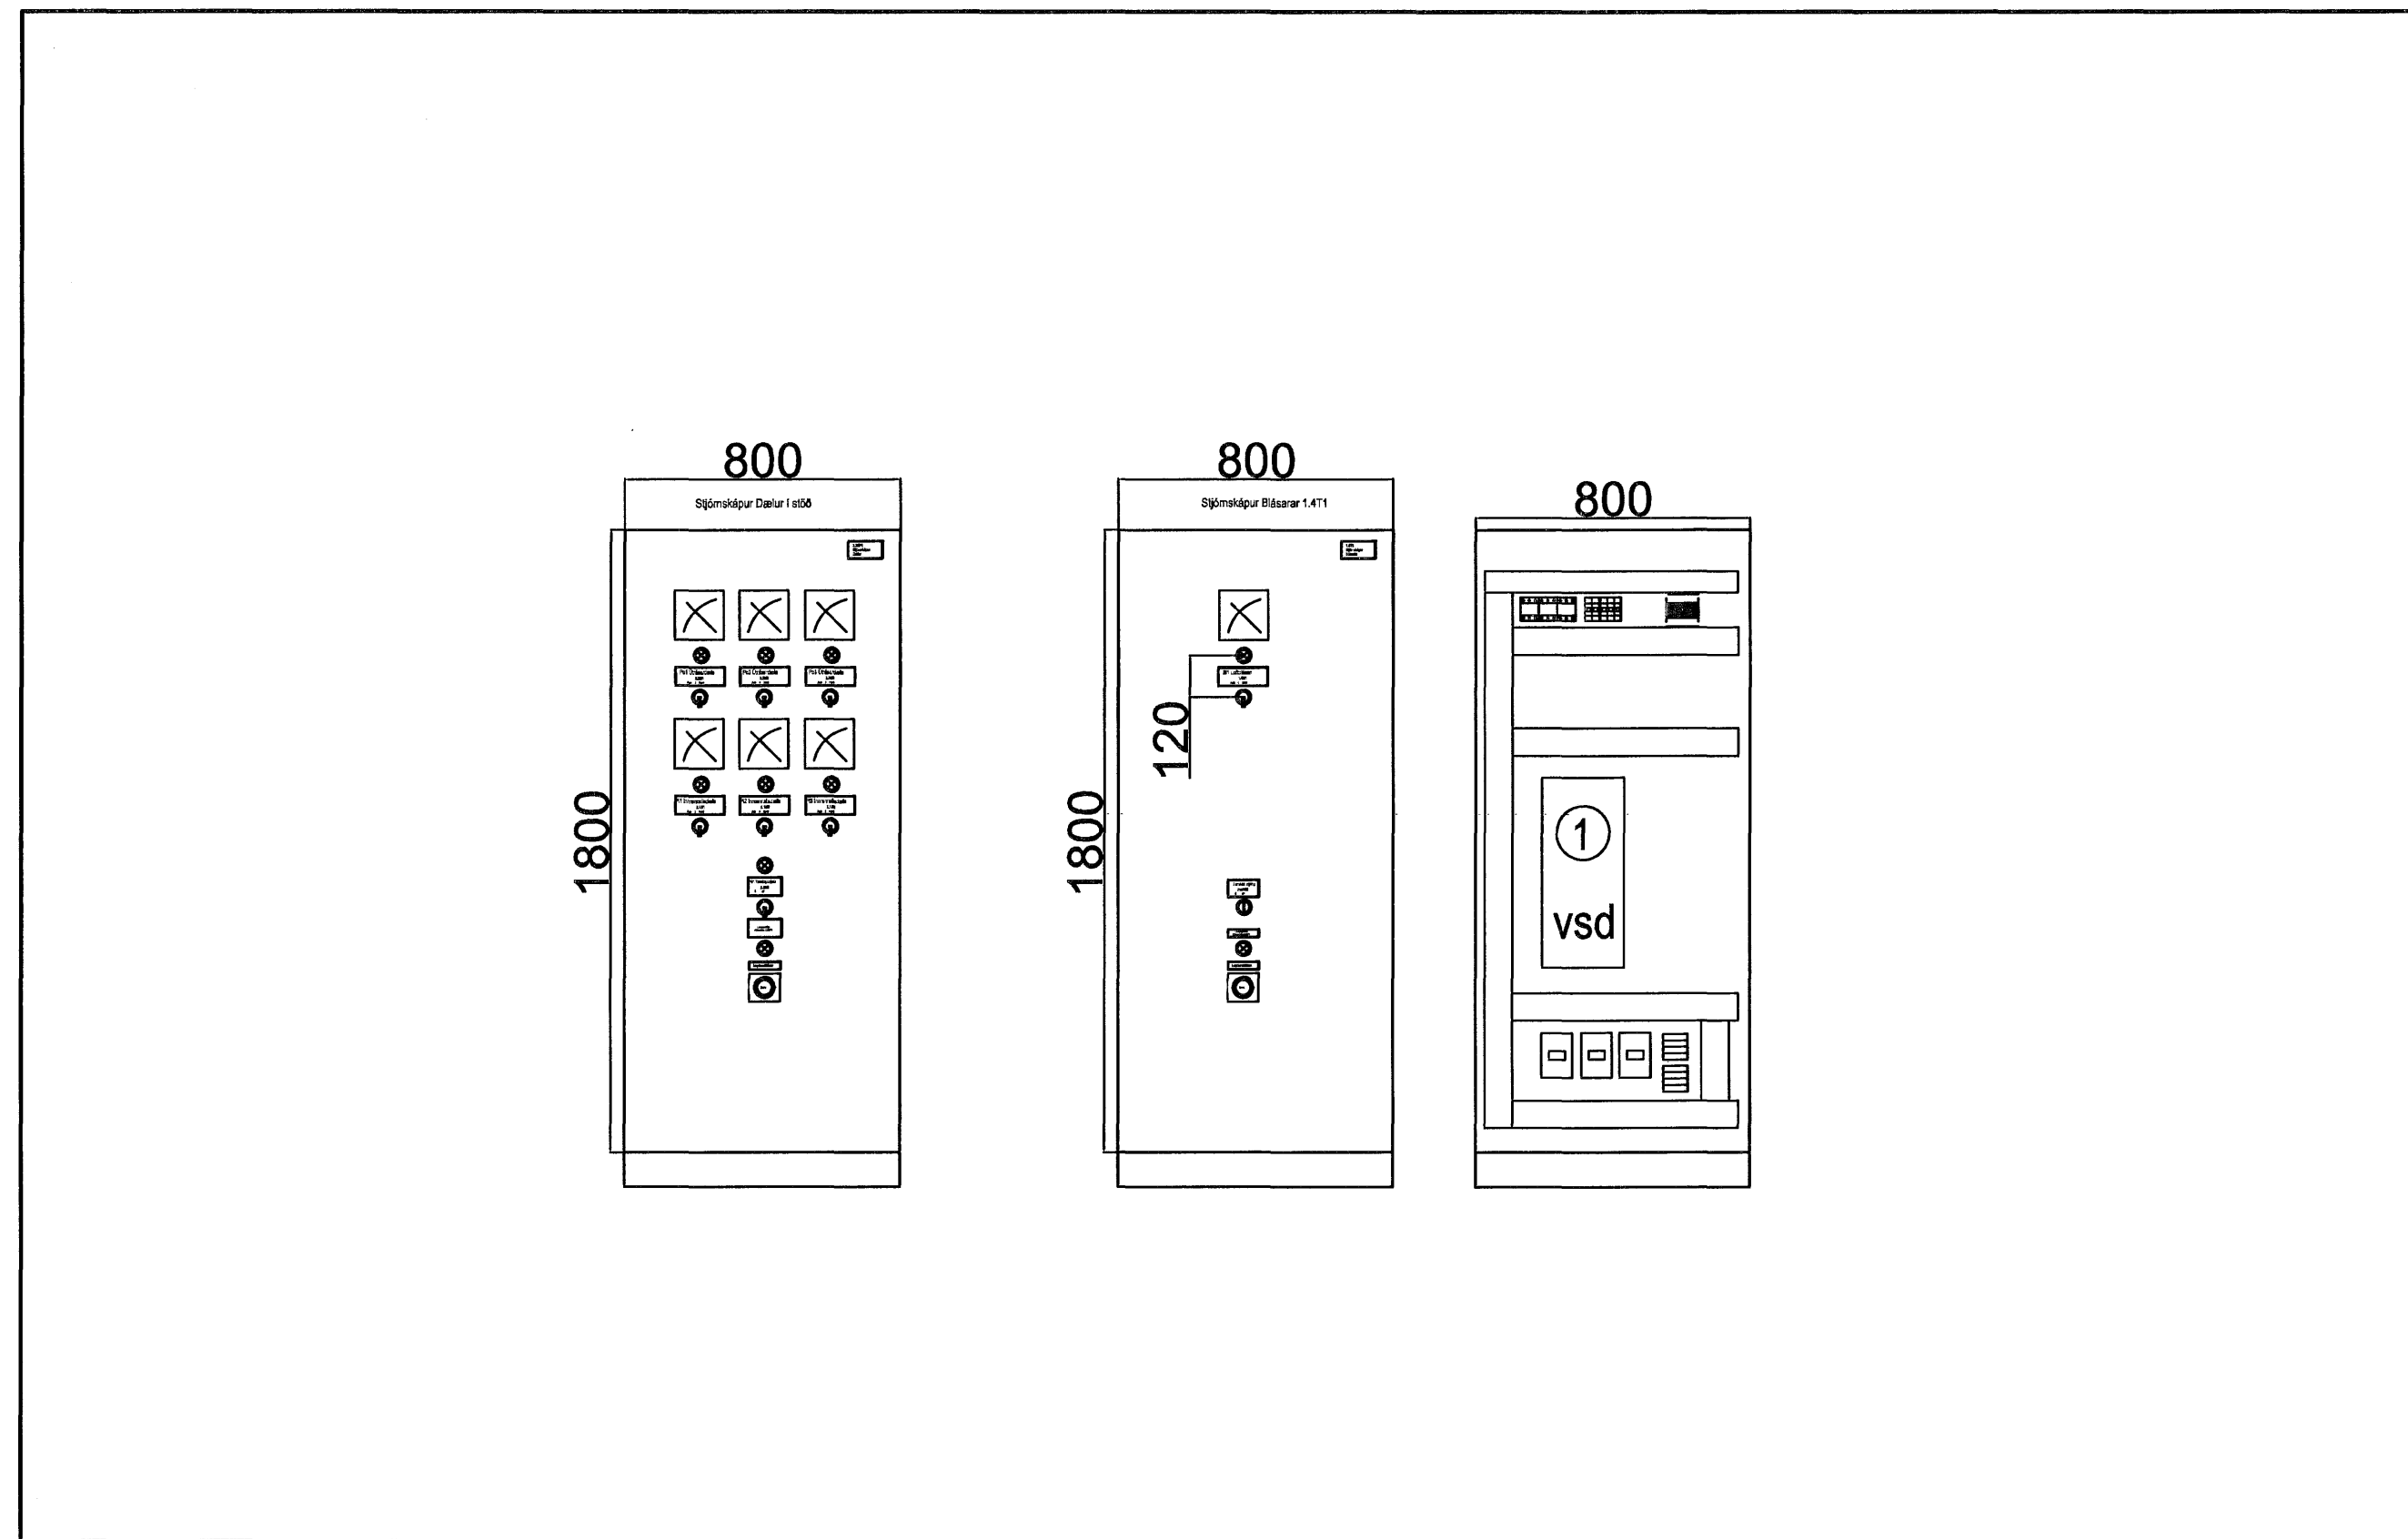

4.1TI STJÓRNSKÁPUR LOFTUNARKERFIS
MKV; 1:20
TILLAGA AÐ UPPRÓÐUN OG FYRIRKOMULAGI

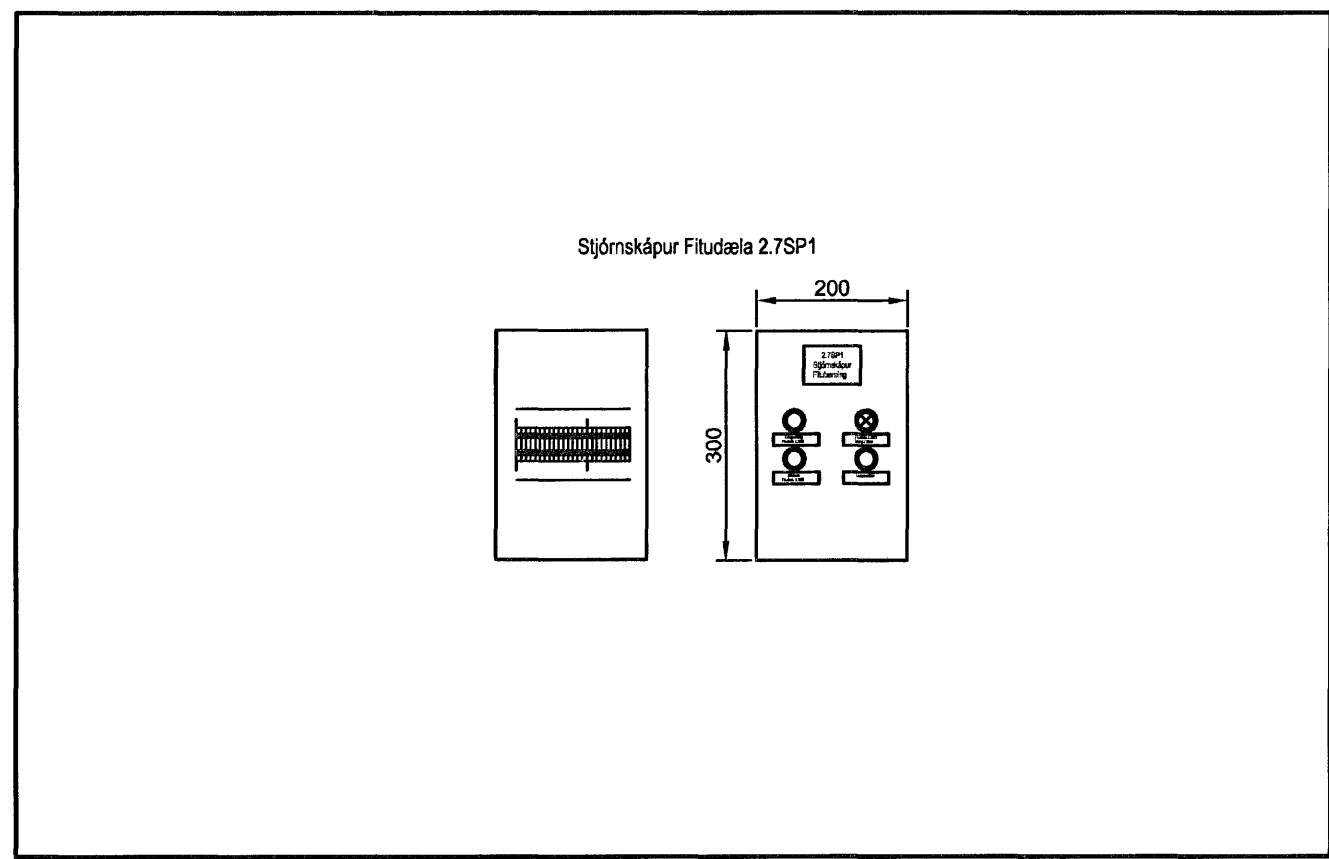

1.7SPI FITUÐÆMING
MKV; 1:10
TILLAGA AÐ UPPRÓÐUN OG FYRIRKOMULAGI

VERKTEIKNING

SAMRÆMINGARHÖNNUNUR			
MÆLIKVARÐI 1:20			
BREYTINGAR			
ÚTG. DAGS.	BREYTING	HA.	YF.

Rafhönnun
ÁRMÚLA 42 108 REYKJAVÍK SÍMI 530 8000, SÍMBRÉF 588 8302

VERKHLUTI
YFIRLIT STJÓRNSKÁPA
UTLIT OG UPPRÓÐUN

VERKKAUPI
HRAUNSVÍK, HAFNARFIRÐI
DÆLU- OG HREINSISTÓÐ

GÖTUHEITI
HRAUNSVÍK
STADUR
HAFNARFJÖRÐUR

HANNAÐ HaMKS	TEIKNAD VE4073	YFIRF. R-005	BLAÐ NR. R-007
-----------------	-------------------	-----------------	-------------------

DAGS. 28.04.06	VERK NR. 17-13-17713	N. BLAÐ NR. R-007	UTGAFA
-------------------	-------------------------	----------------------	--------

SAMP. KENNIT.
Steinþór Ólafsson 0407508-4889