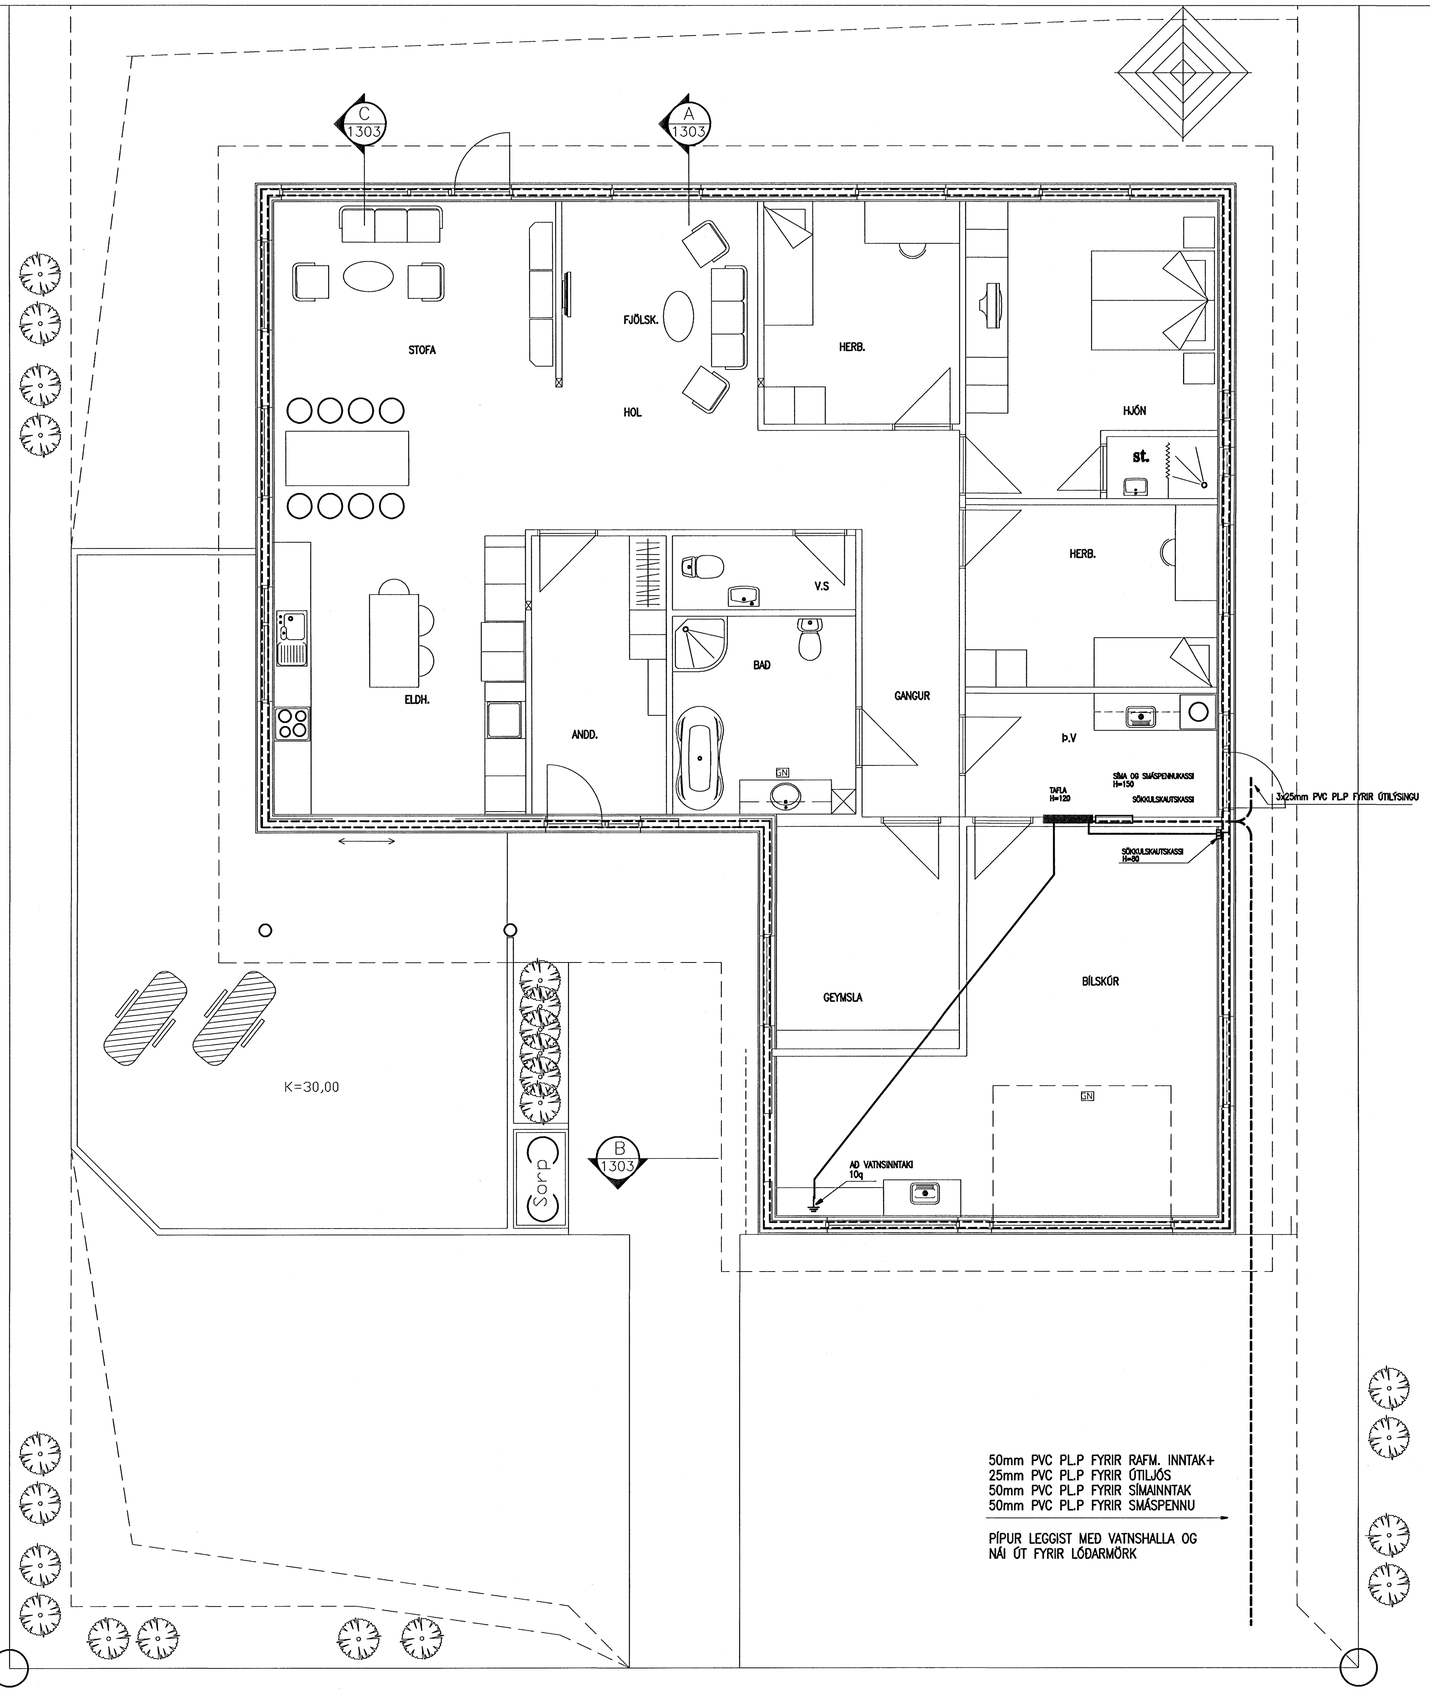

mót. 4/12 2006

RTK
RAFTEIKNISTOFA
THOMAS KAABER

SKÓLAVÖRÐUSTÍG 3
S: 552 1266 FAX: 552 8266
E-MAIL: rtk@sk3.is
KT: 420198-2999

SAMÞ. Thomas Kaaber

HNOÐRAVELLIR 40
HAFNARFIRÐI

HEIMTAUGARTEIKNING
GRUNNMYND
INNTÖK-SÖKKULSKAUT

D. NÓV.06	BL.02	AF.02	MKV. 1:50
H. JÞH	T. JÞH		Y. TK
VERKNR. 1227		TEIKN.NR. 01	