

Hönnuður:  
 AGS  
 Yfirfarid:  
 Samþykkt: **Davíð E. Sölvason**  
 Kr. 100356-3839

Breytingar:

Kirkjutorg

Upplýsingar um fjöldi pípa og stærð-heimtaugar er á teikningu 011602

Ásbraut

2-4 hæðir  
Lóð A2

2-4 hæðir  
Lóð A3

2-4 hæðir  
Lóð A4  
2375 m<sup>2</sup>

Verslunarkjarni  
 Tjarnavellir 15  
 220 Hafnarfjörður

Afstöðumynd


Mkv: 1:500

Byggingafulltrúi Hafnarfjarðar  
 Algjætt bann  
 13. SEPT. 2005

*[Handwritten signature]*

**RTS**  
 VERKFRÆÐISTOFA

Grensásvegur 3  
 108 Reykjavík  
 Sími 520 9900  
 Fax 520 9901  
 www.rts.is

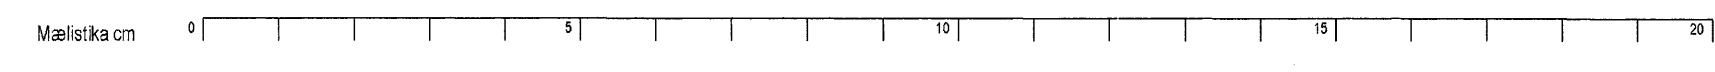

34-1598-1-  
 19.08.2005

xx0301 A