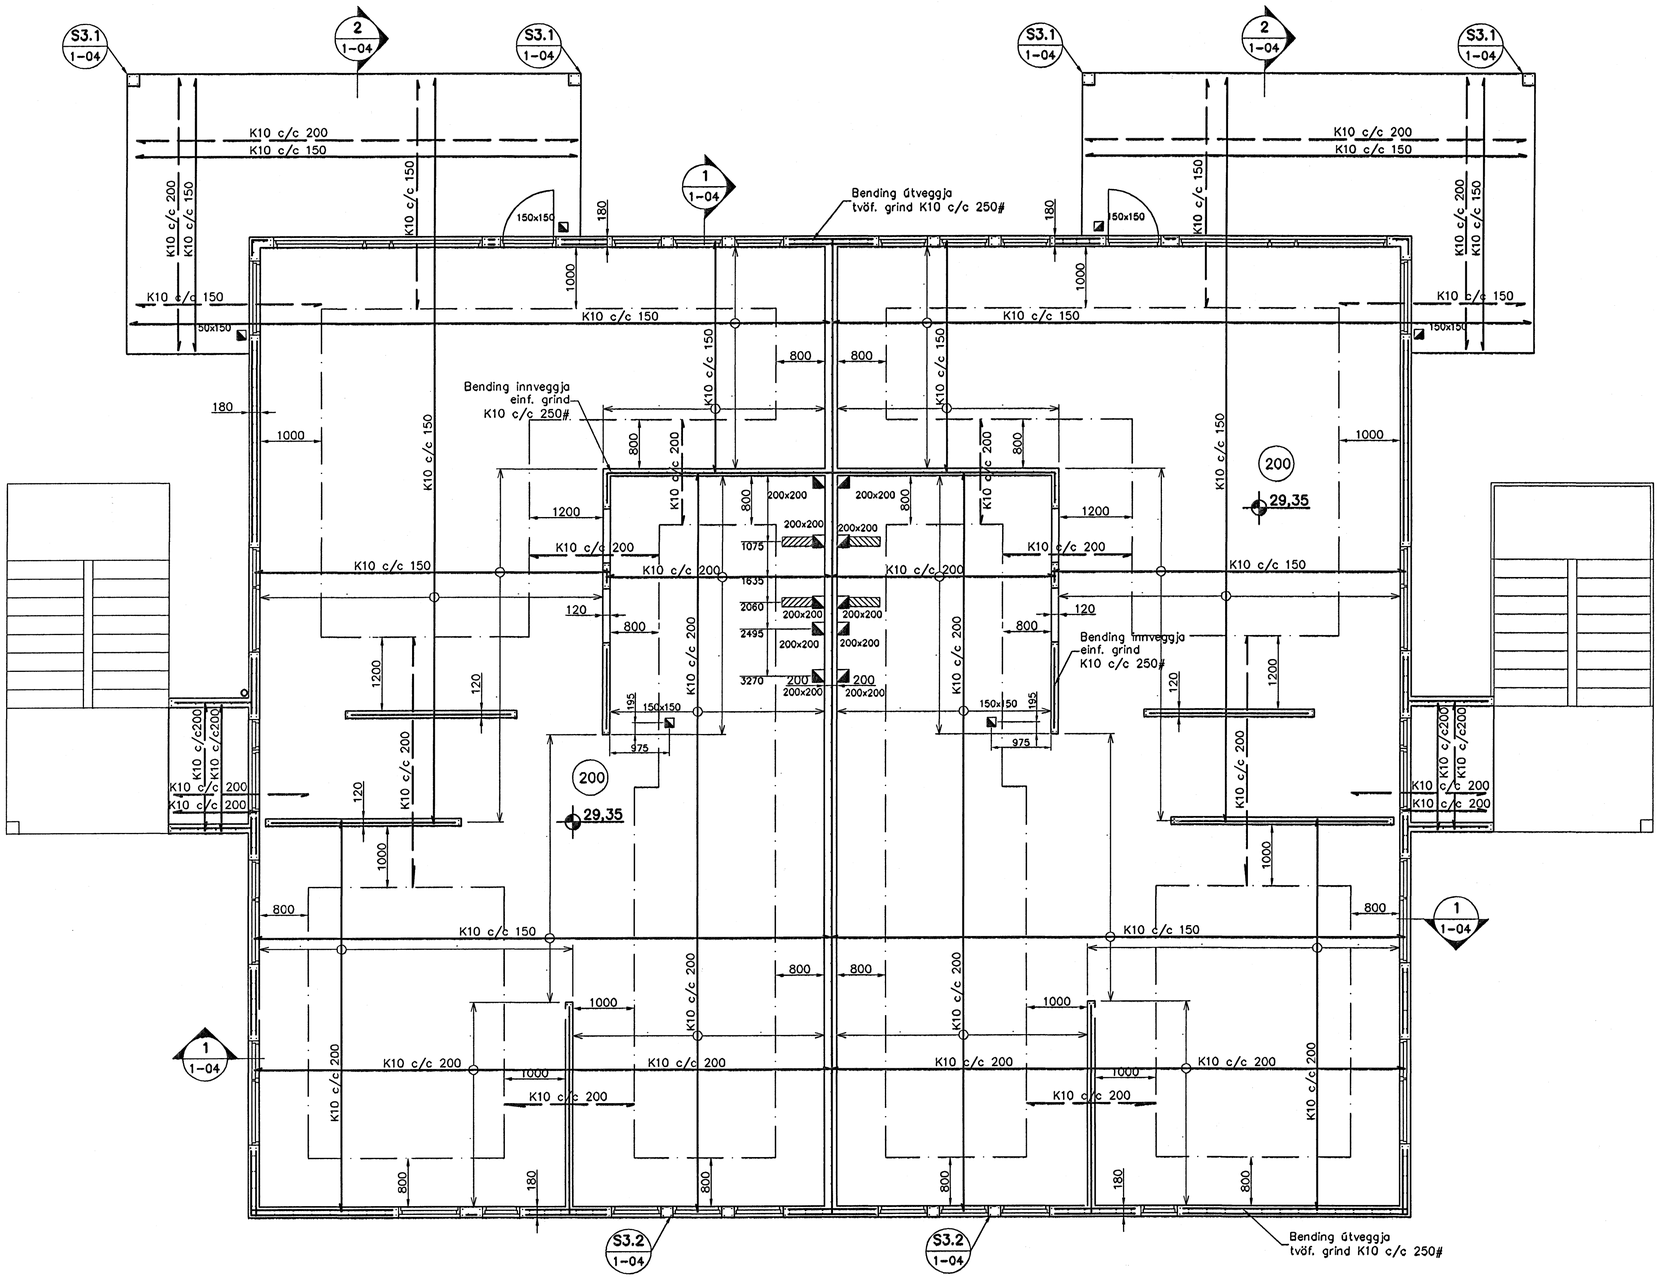

Veggir 3. hæð, Plata yfir 3. hæð

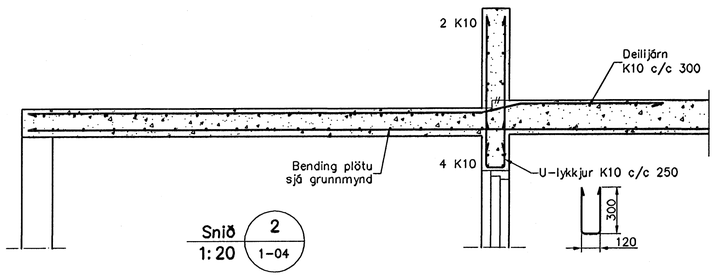

Snið 2 / 1-04
1:20

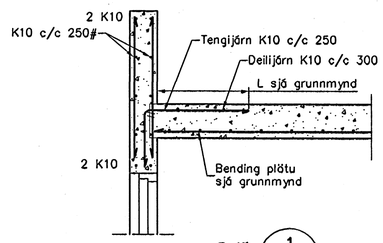

Snið 1 / 1-04
1:20

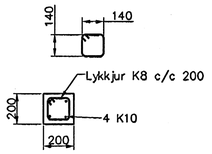

Súla S3.1 / 1-04
1:20

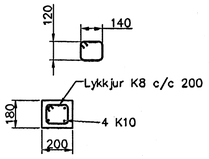

Súla S3.2 / 1-04
1:20

Skýringar

Almennar skýringar sjá blað 00-01

Steypa

Brotþolsflokkur:	C25/28 samkv. ENV 206 (250)
Vatnssementstala:	skal vera minni en 0,55
Loftmagn:	5-7%
Sigmál:	60-80 mm

Byggingafulltrúi Hafnarfjarðar
29 JÚLÍ 2005

Útgáfa	Breyting	Dagsetning	Hannað

Sveinbjörn Hinriksson
Byggingatæknifræðingur
Kt. 160851-2529
Brekkugötu 8 Hafnarfirði
Sími: 555-4008, 861-6851
Netfang: svennih@internet.is

Staður: Akurvellir 2 Hafnarfirði

Skýring: Veggir 3. hæð, Plata yfir 3.hæð

Hannað / Teiknað	Kvarði	Dagsetning	Verknr.	Teikn.nr.
	1:50 1:20	26.7.05	16-05	1-04