GRUNNMYND 1:50 veggir og loftaplata yfir kjallara

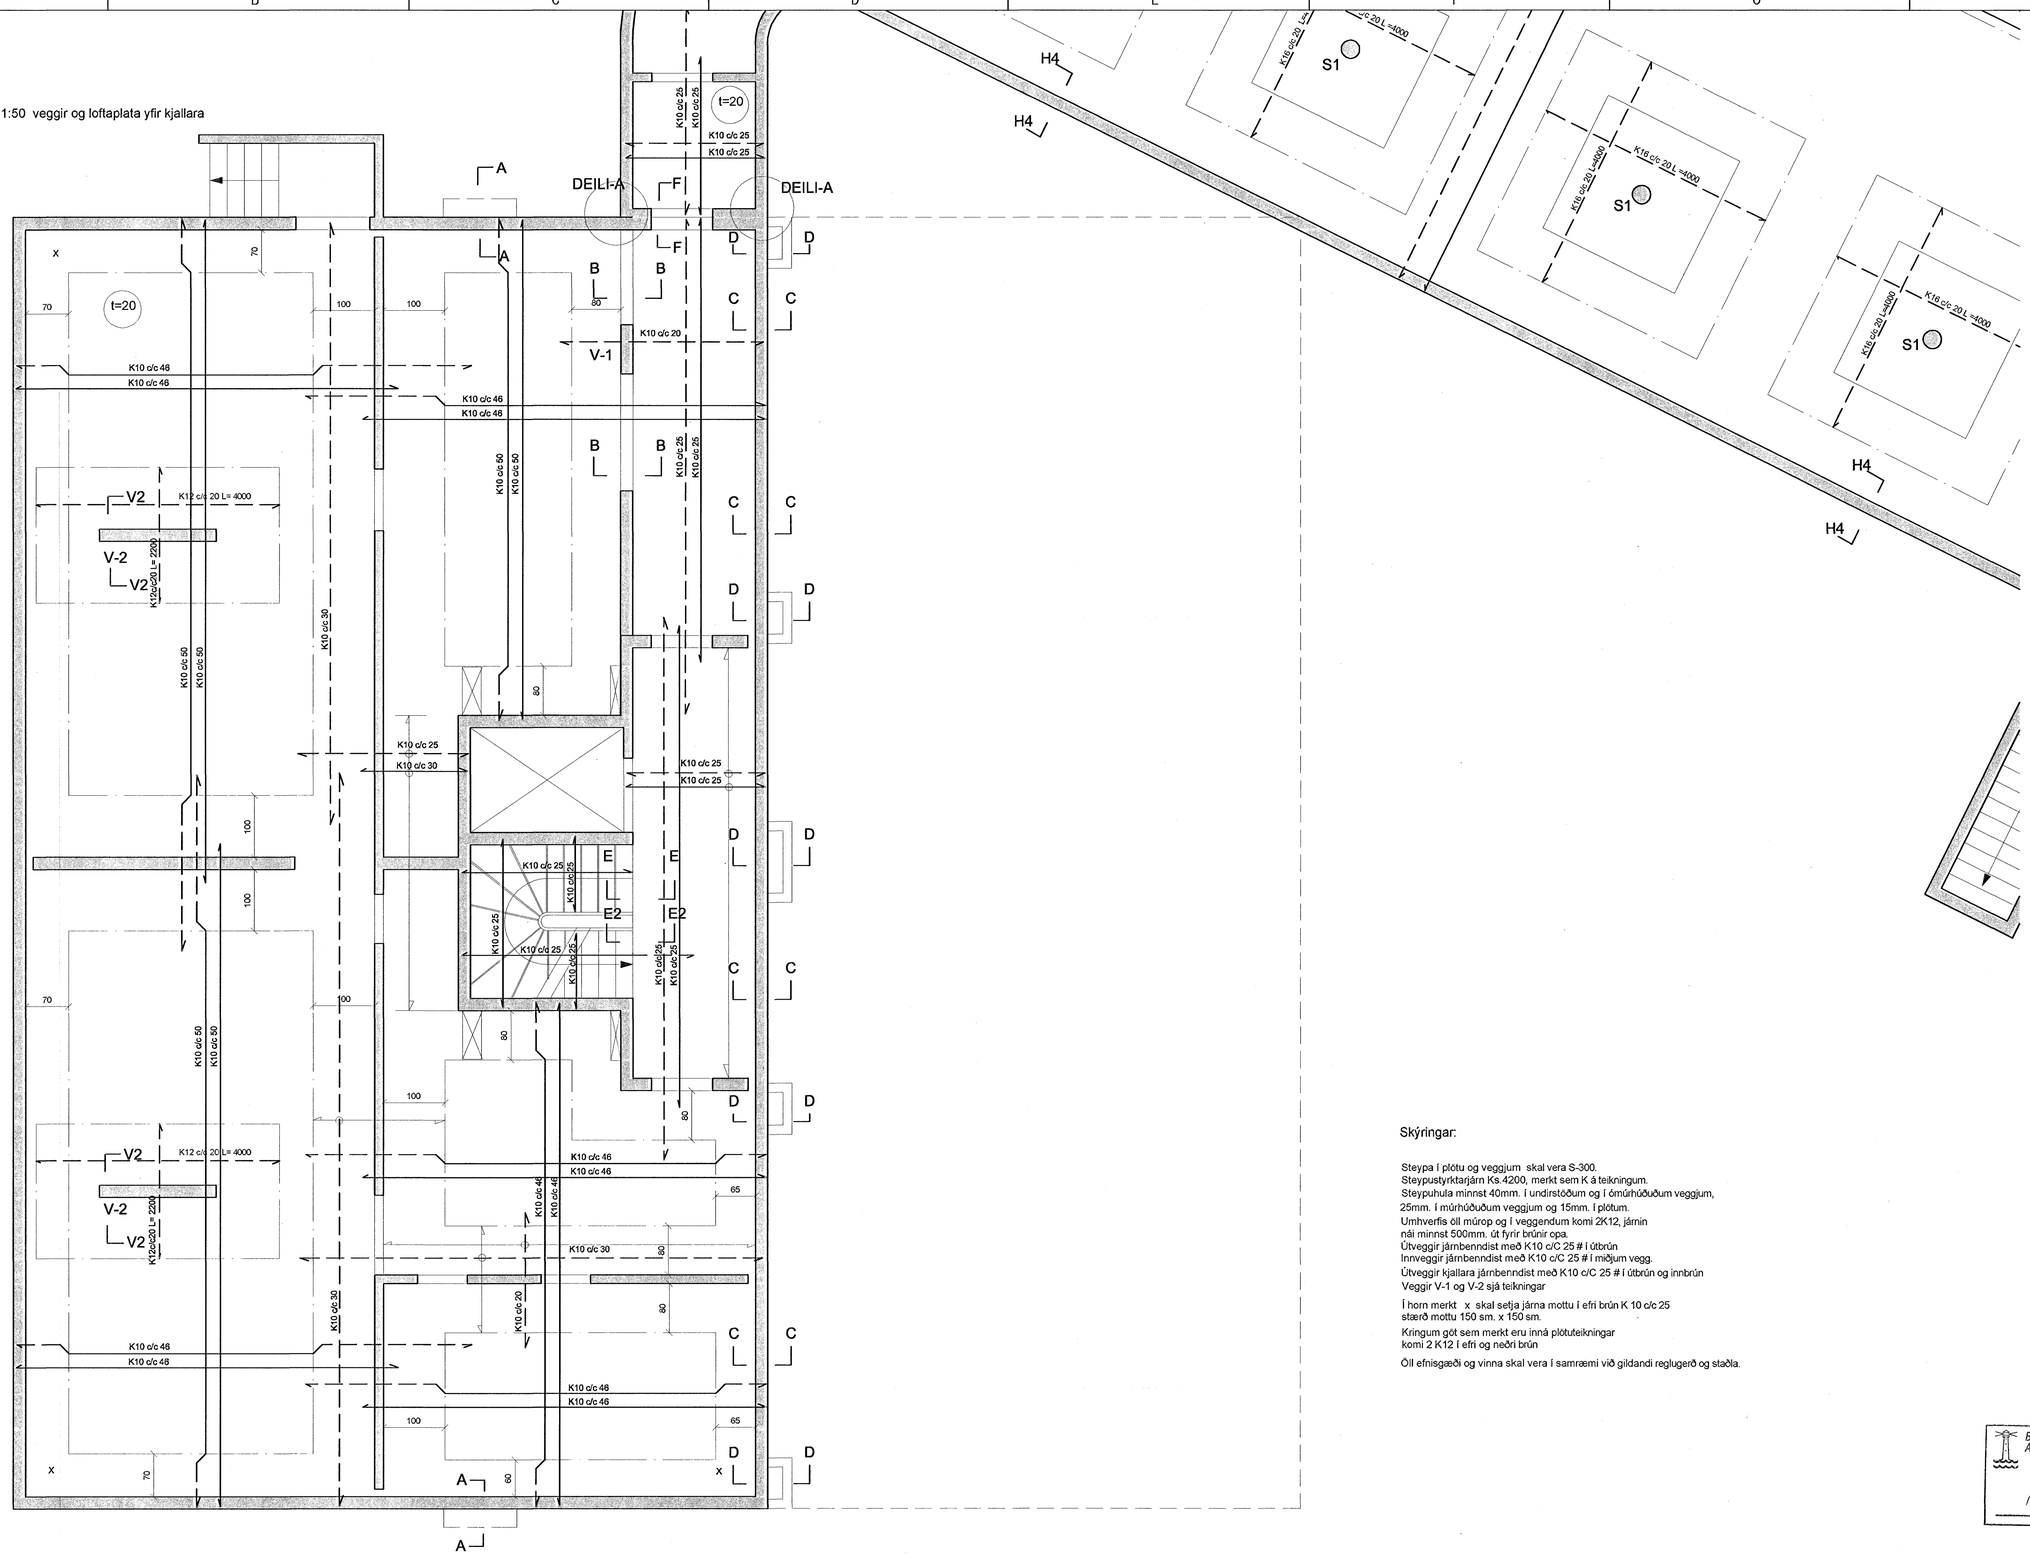

Skýringar:

Steypa í plötu og veggjum skal vera S-300.
Steypustyrktarjárn Ks.4200, merkt sem K á teikningum.
Steypuhula minnst 40mm. í undirstöðum og í ómúrhúðuðum veggjum,
25mm. í múrhúðuðum veggjum og 15mm. í plötum.
Umhverfis öll múrop og í veggendum komi 2K12, járnin
nái minnst 500mm. út fyrir brúnir opa.
Útveggir járnbenndist með K10 c/C 25 # í útbrún
Innveggir járnbenndist með K10 c/C 25 # í miðjum vegg.
Útveggir kjallara járnbenndist með K10 c/C 25 # í útbrún og innbrún
Veggir V-1 og V-2 sjá teikningar

Í horn merkt x skal setja járna mottu í efri brún K 10 c/c 25
stærð mottu 150 sm. x 150 sm.

Kringum göt sem merkt eru inná plötuteikningar
komi 2 K12 í efri og neðri brún

Öll efnisgæði og vinna skal vera í samræmi við gildandi reglugerð og staðla.

Byggingafulltrúi Hafnarfjarðar
Afgreitt þann
23. AUG. 2005

Breytingar	Breytt af	Breytt

Teiknistofan Röðull
Knarrarvogi 4 Reykjavík
S: 5683577 Fax 5683522

Mkv. 1:50	Hannað: hg		
Dags: júlí 2005	Teiknað: hg		
Breytt:	Yfirfarið: hg		
Breytt:	Fjöldi blaða 15		
Breytt:	Blað nr. 205		
Breytt:			

Verkheiti: Berjavellir 1 Hafnarfirði

Verkhluti: Plata yfir Kjallara

Helgi Gunnarsson h.s. 5544708 f.s. 8933489 f.s. 8533489
Jón Rafns Antonsson h.s. 5670775 f.s. 8928377 f.s. 8528377