GRUNNMYND 1:50 veggir og loftaplata
bílgeymslu

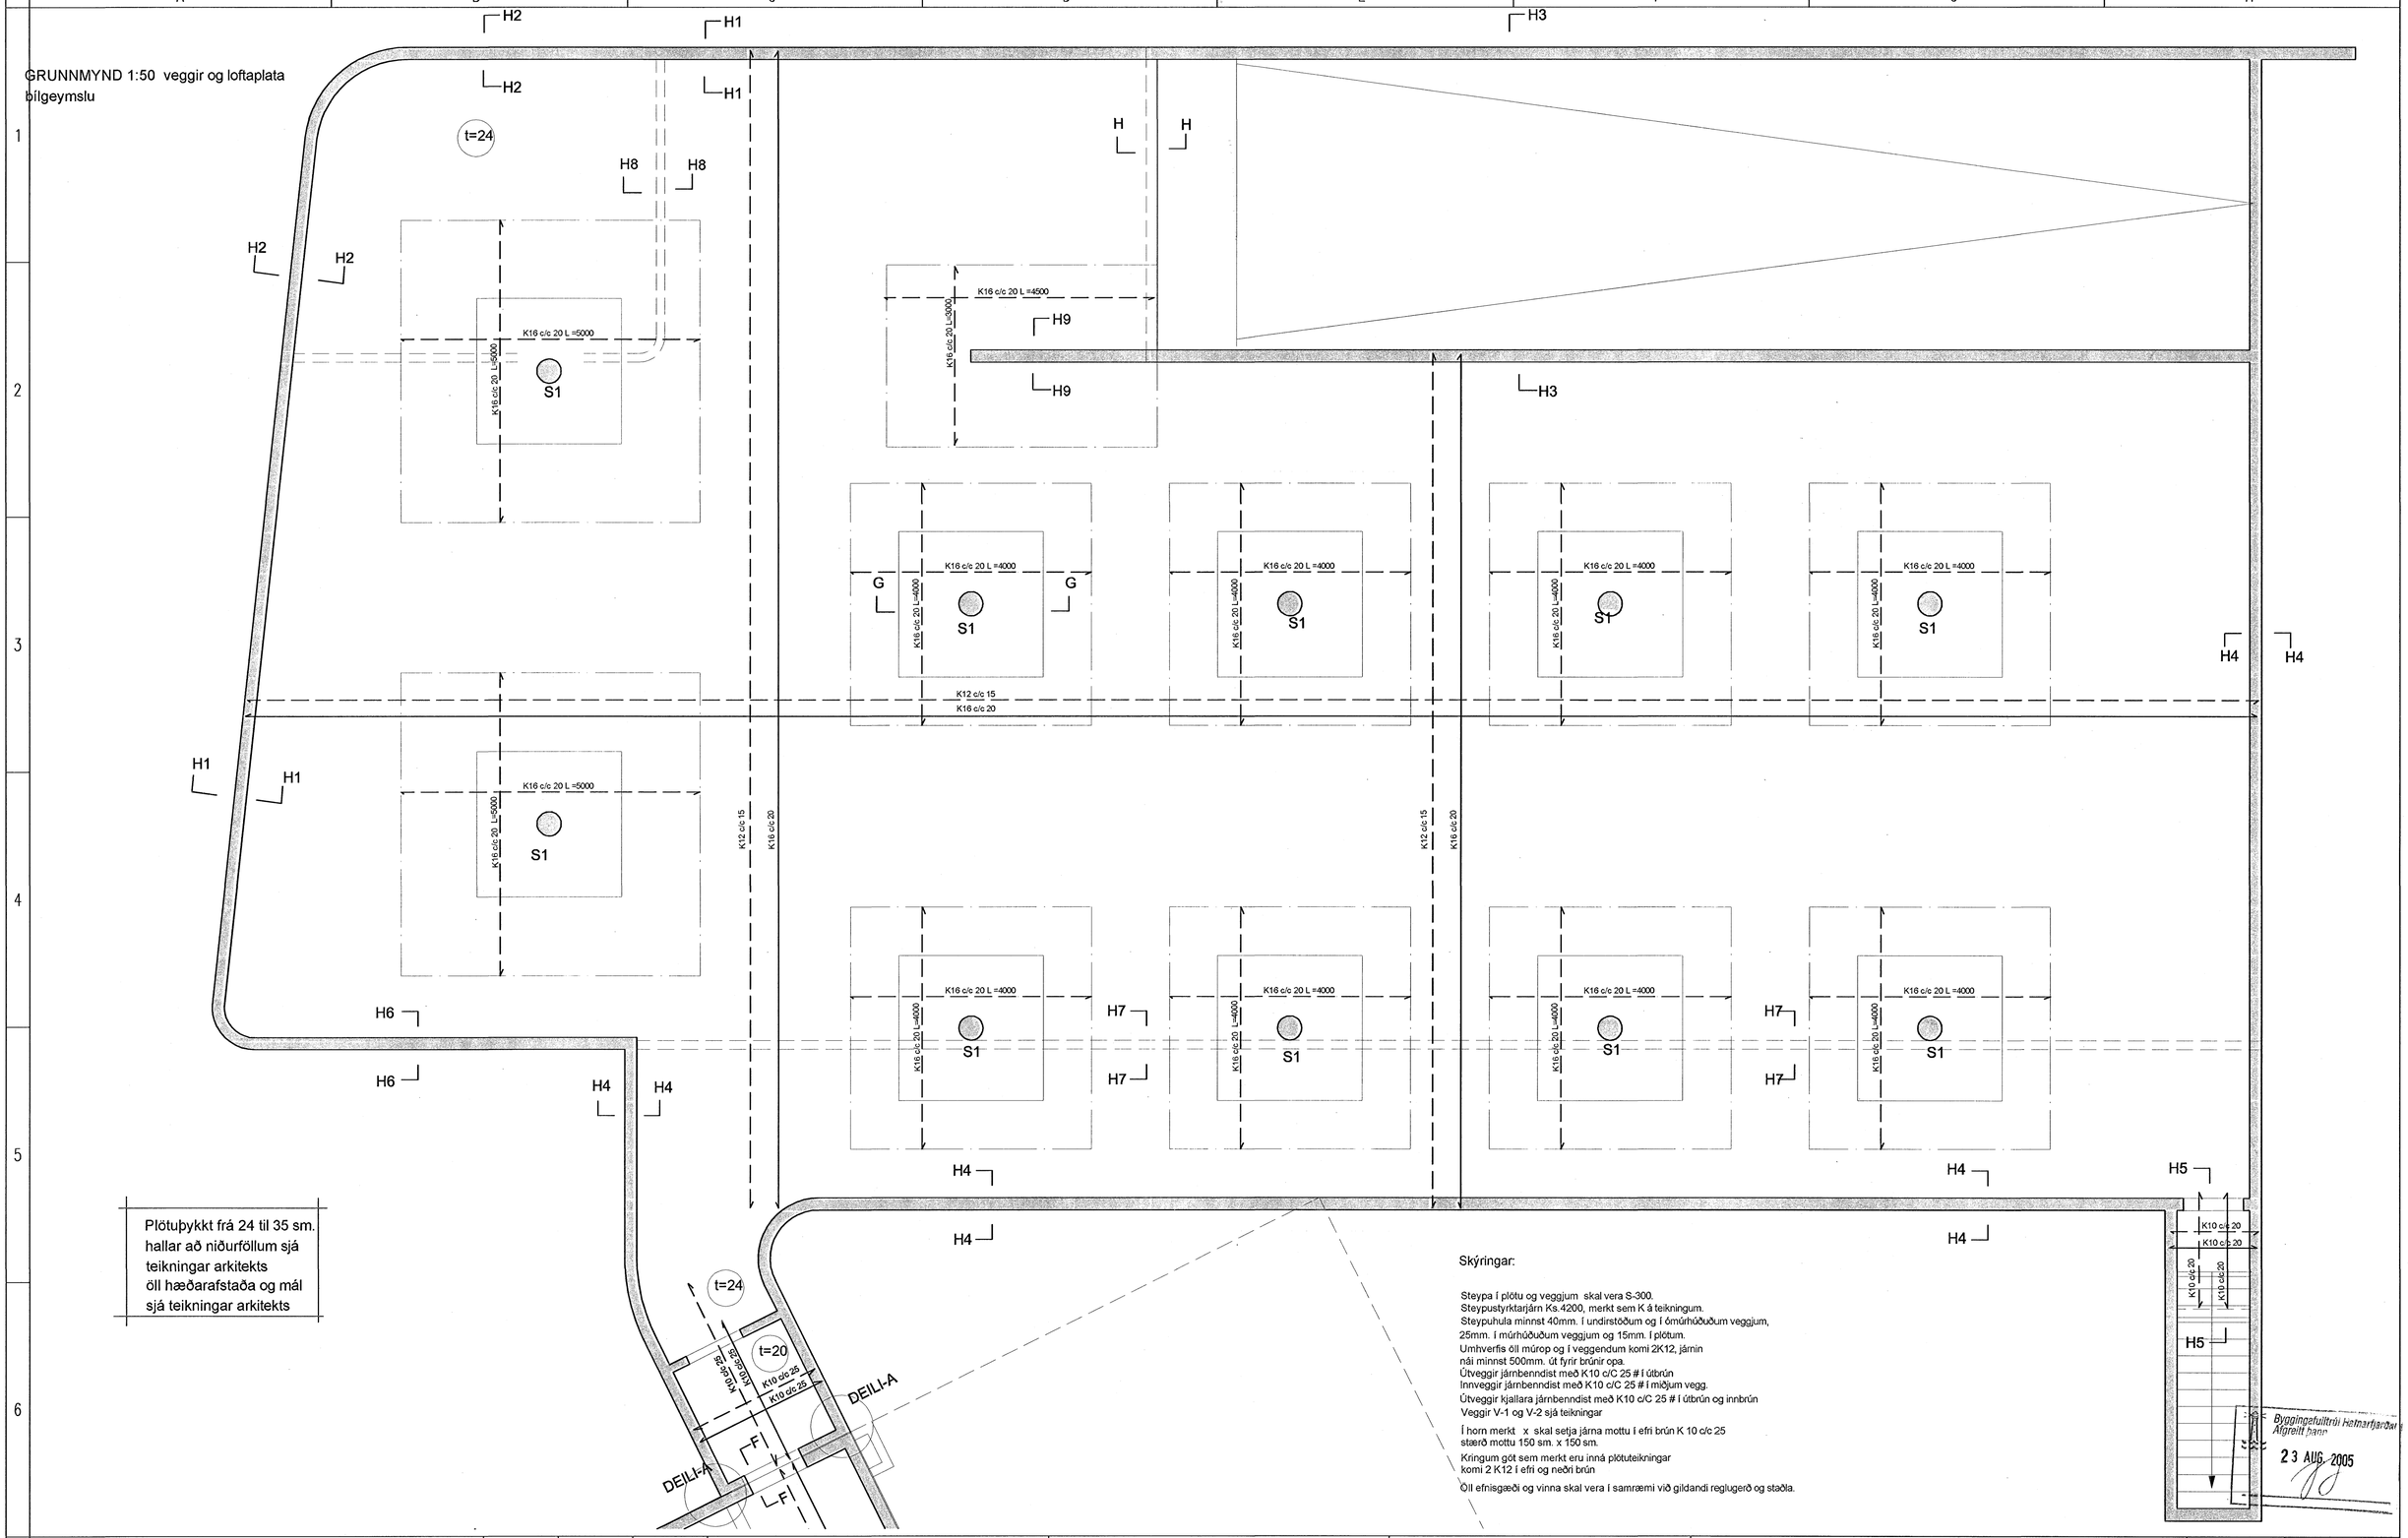


Plötuþykkt frá 24 til 35 sm.
hallar að niðurföllum sjá
teikningar arkitekts
öll hæðarafstaða og mál
sjá teikningar arkitekts

Skýringar:

Steypa í plötu og veggjum skal vera S-300.
Steypustyrktarjárn Ks.4200, merkt sem K á teikningum.
Steypuhula minnst 40mm. í undirstöðum og í ómúrhúðuðum veggjum,
25mm. í múrhúðuðum veggjum og 15mm. í plötum.
Umhverfis öll múrop og í veggendum komi 2K12, járnin
nái minnst 500mm. út fyrir brúnir opa
Útveggir járnbenndist með K10 c/C 25 # í útbrún
Innveggir járnbenndist með K10 c/C 25 # í miðjum vegg.
Útveggir kjallara járnbenndist með K10 c/C 25 # í útbrún og innbrún
Veggir V-1 og V-2 sjá teikningar

Í horn merkt x skal setja járna mottu í efri brún K 10 c/c 25
stærð mottu 150 sm. x 150 sm.

Kringum göt sem merkt eru inná plötuteikningar
komi 2 K12 í efri og neðri brún

Öll efnisgæði og vinna skal vera í samræmi við gildandi reglugerð og staðla.

Byggingafulltrúi Hafnarfjarðar
Afgreitt þann
23 AUG. 2005

| Breytingar | Breytt af | Breytt |
|---|---|---|
| | | |
| | | |
| | | |
| | | |

**Teiknistofan Röðull**
Knarrarvogi 4 Reykjavík
S: 5683577 Fax 5683522

Verkheiti: Berjavellir 1 Hafnarfirði

Verkhluti: Plata yfir bílgeymslu

Helgi Gunnarsson h.s. 5544708 f.s. 8933489 f.s. 8533489
Jón Rafns Antonsson h.s. 5670775 f.s. 8928377 f.s. 8528377

| | | | |
|---|---|---|---|
| Mkv. | 1:50 | Hannað: | hg |
| Dags: | júlí 2005 | Teiknað: | hg |
| Breytt: | | Yfirfarið: | hg |
| Breytt: | | Fjöldi blaða | 15 |
| Breytt: | | Blað nr. | 206 |
| Breytt: | | | |

050350-4879