




ÚV-301

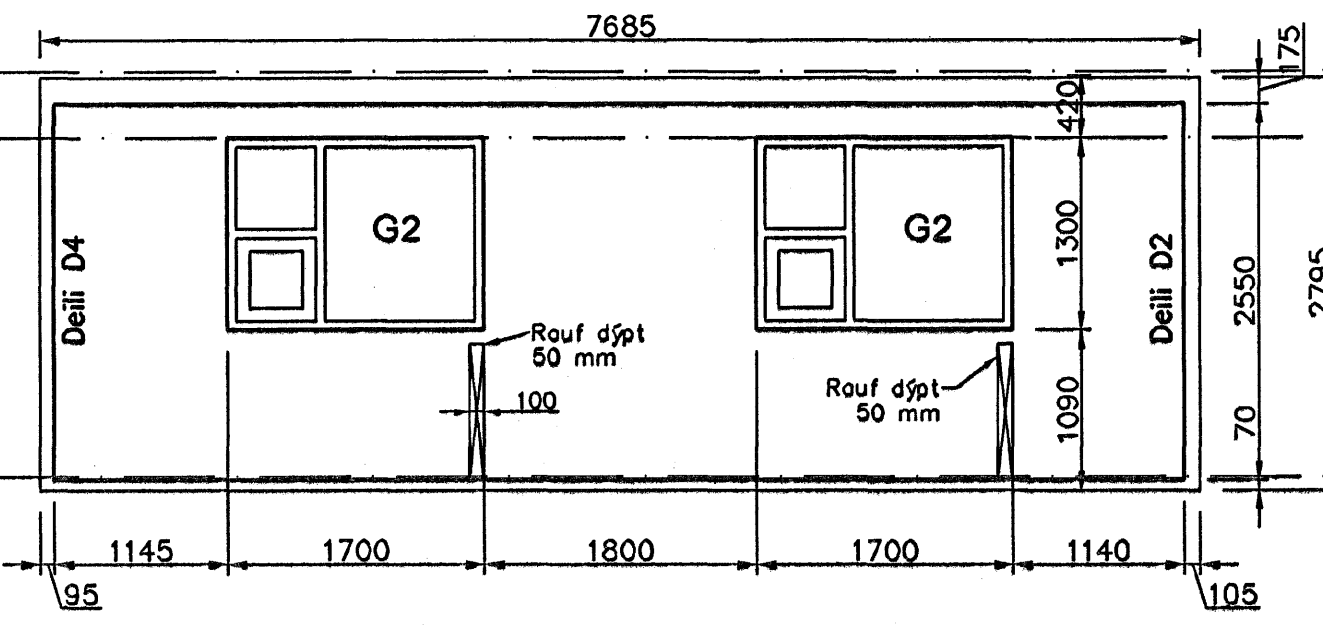


ÚV-302

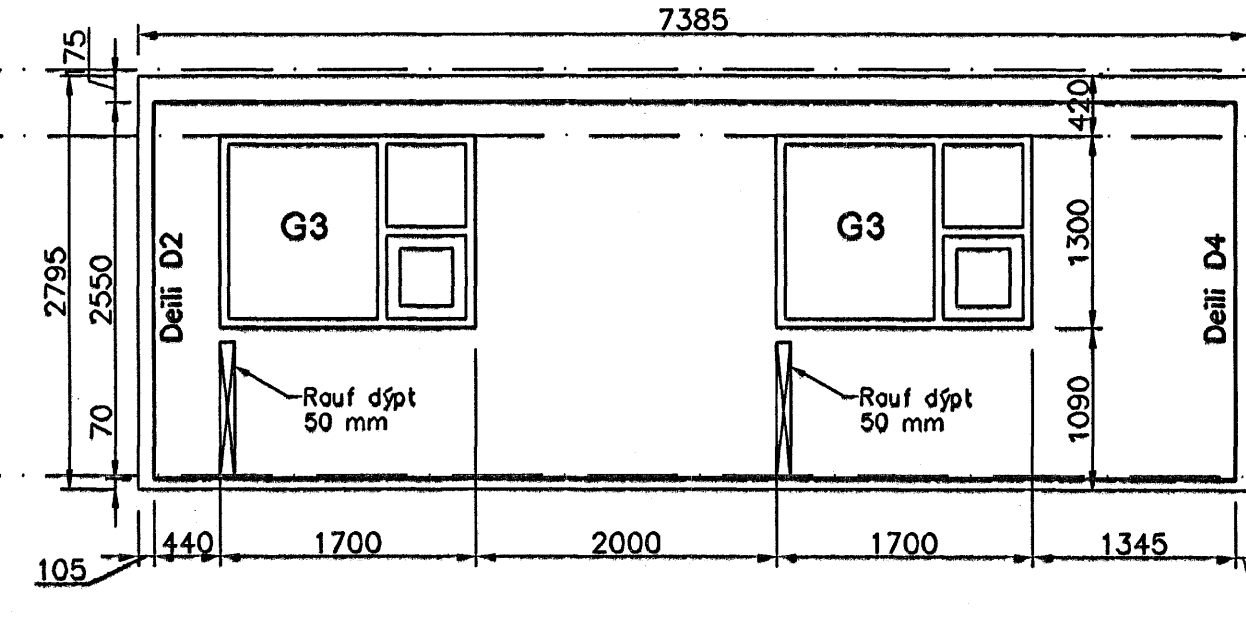


ÚV-303

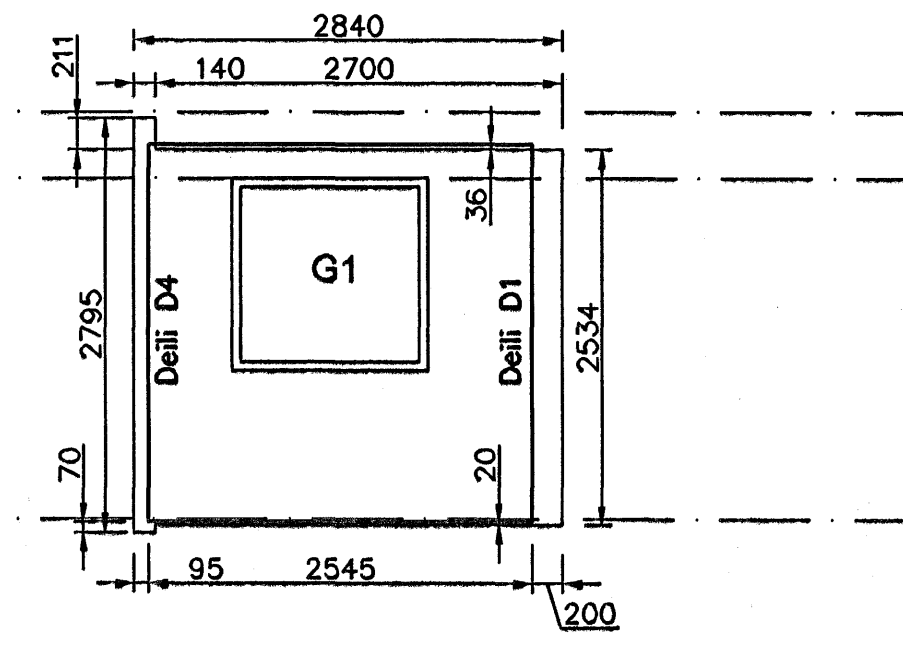


ÚV-304

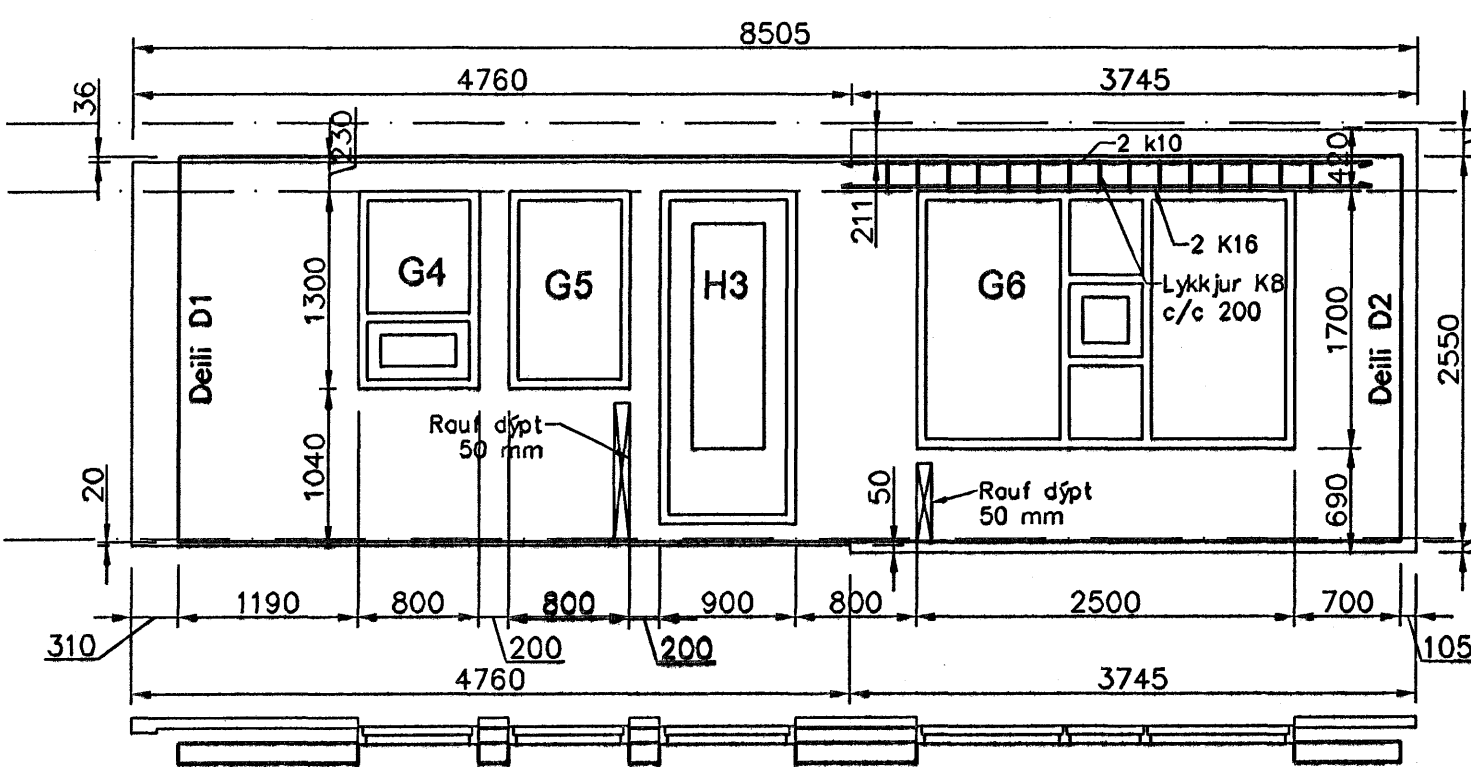


ÚV-305

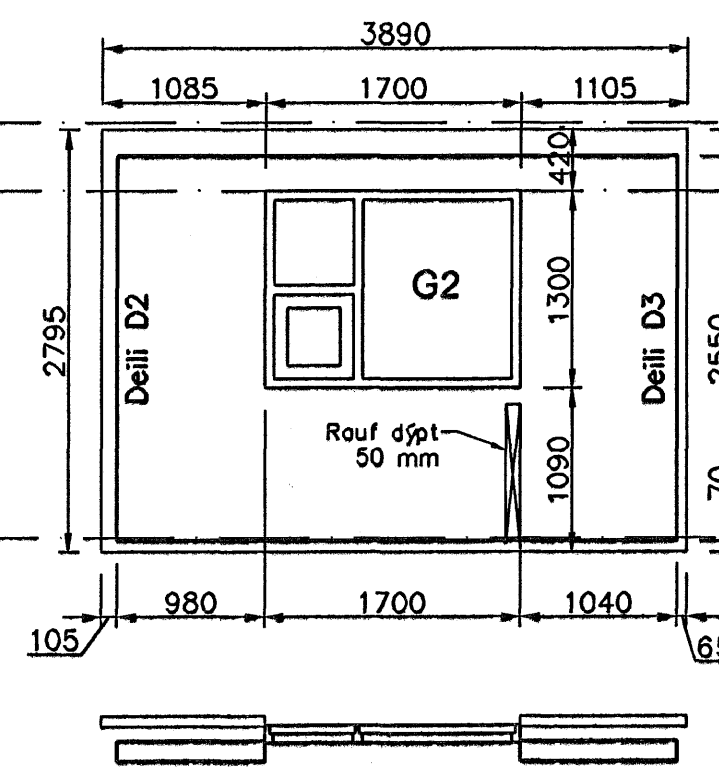


ÚV-306

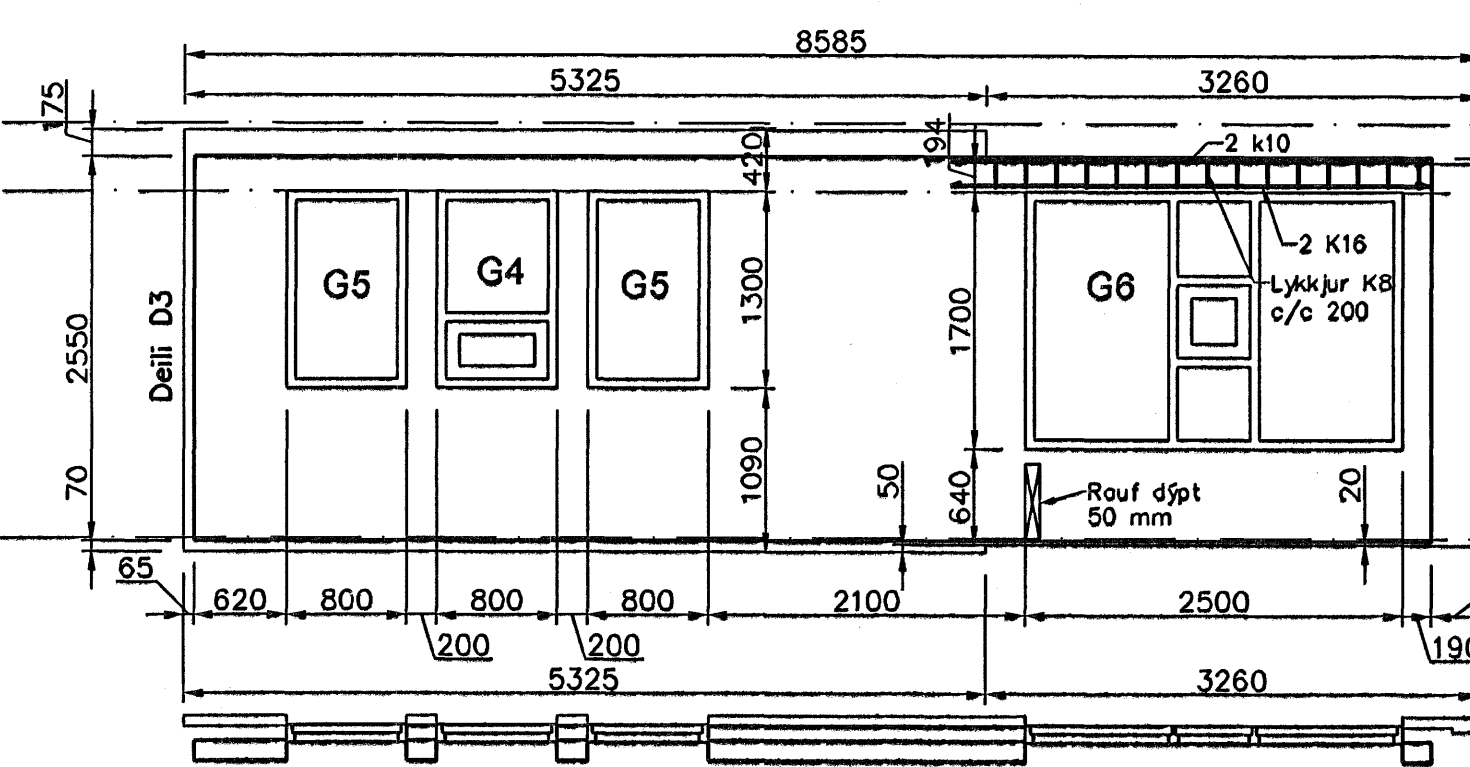


ÚV-307

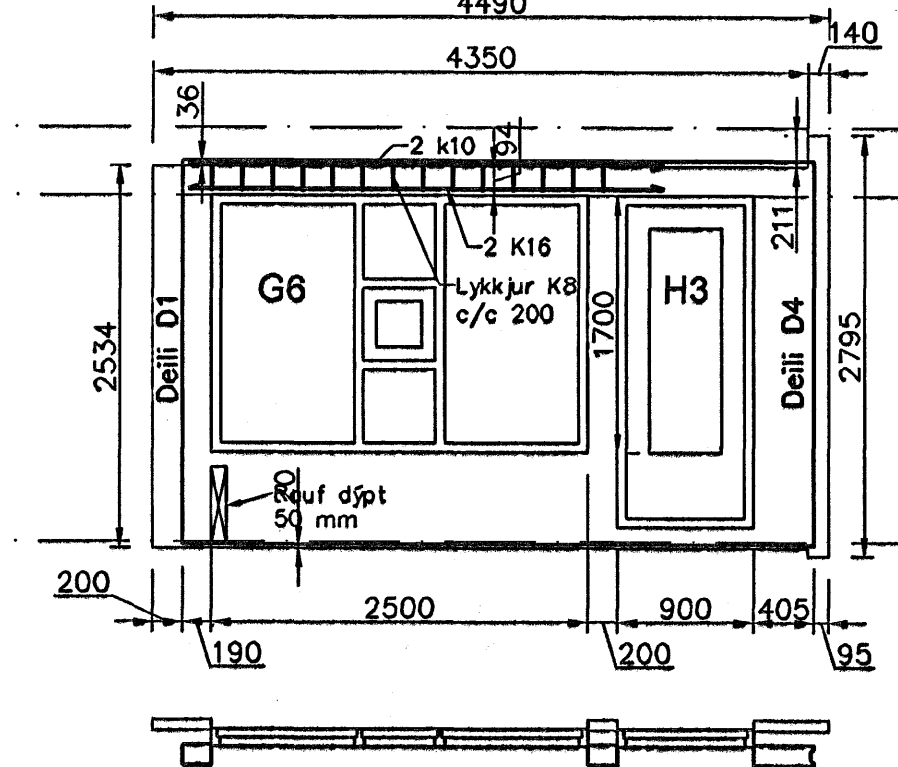


ÚV-308

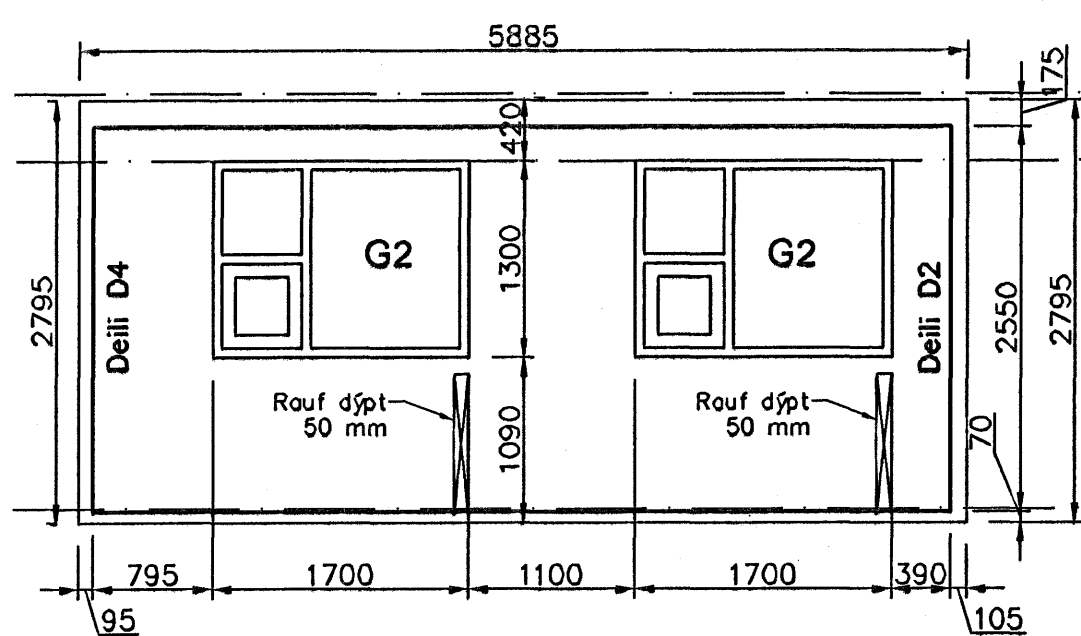


ÚV-309

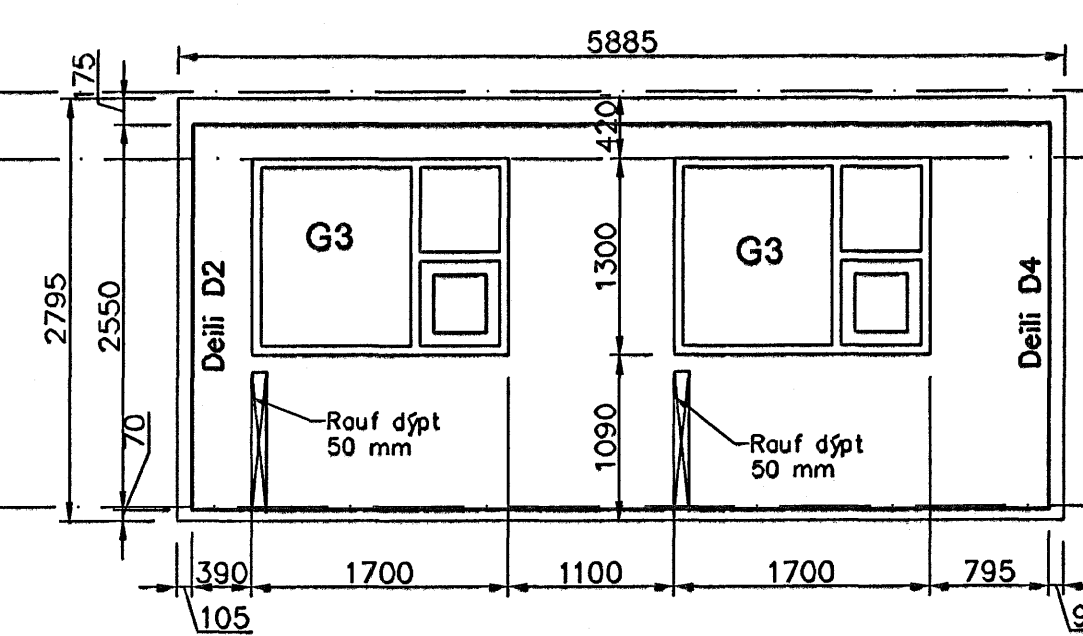


ÚV-310

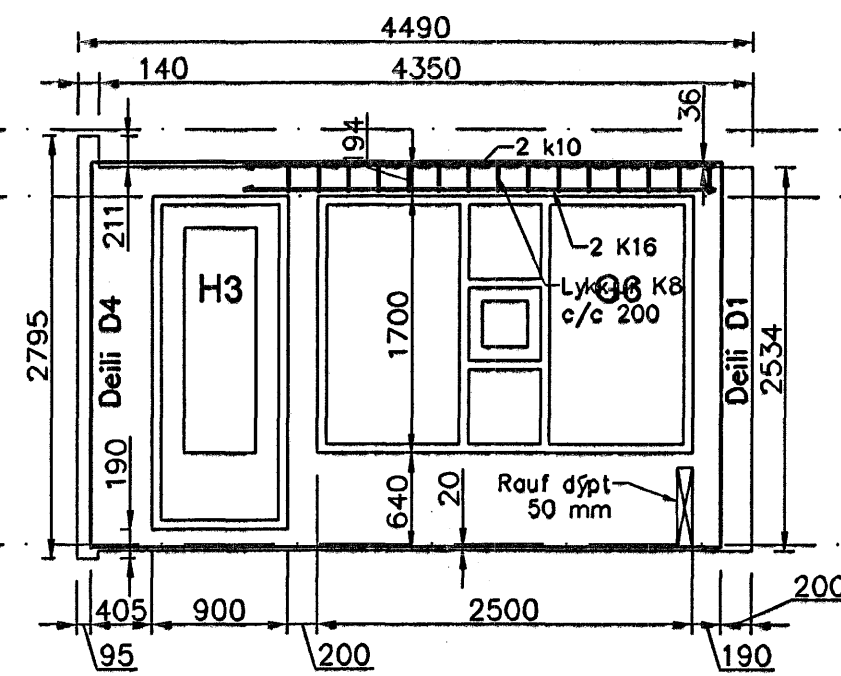


ÚV-311

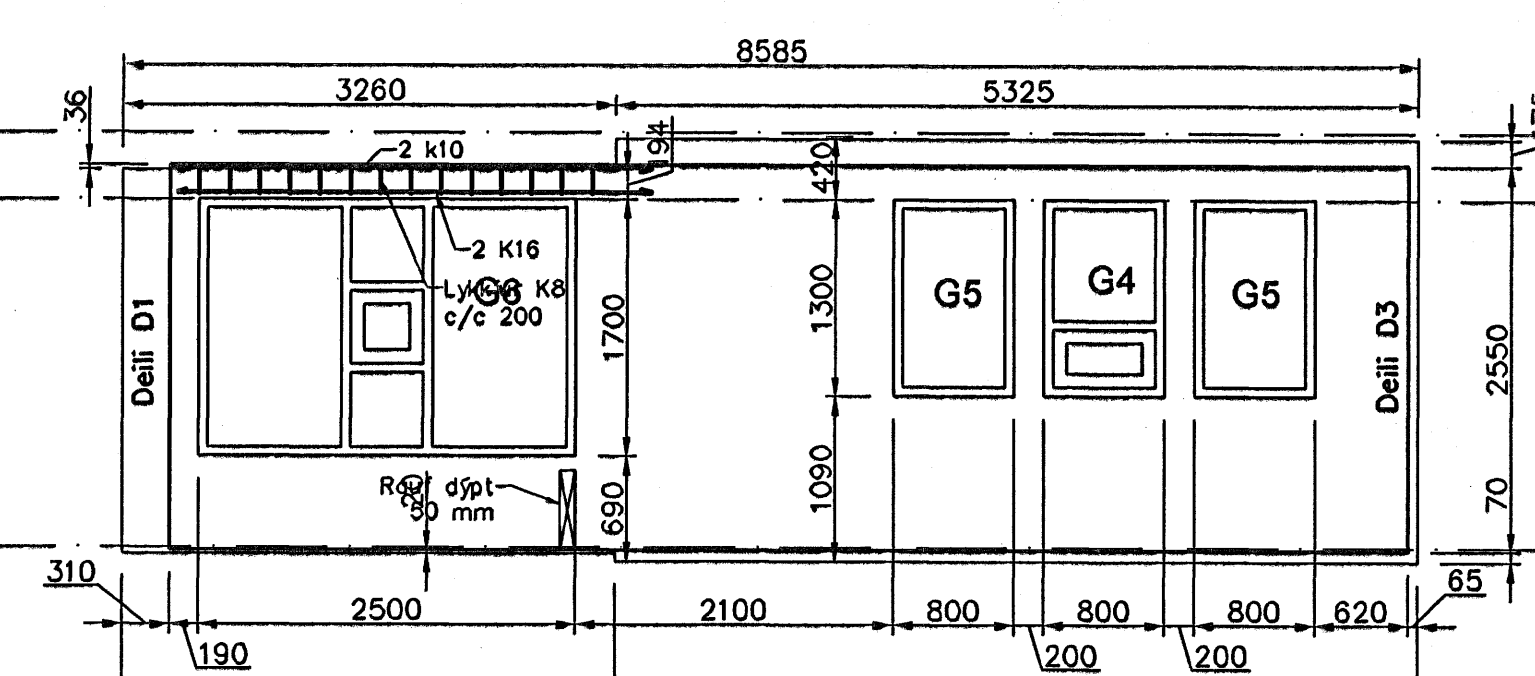

ÚV-312

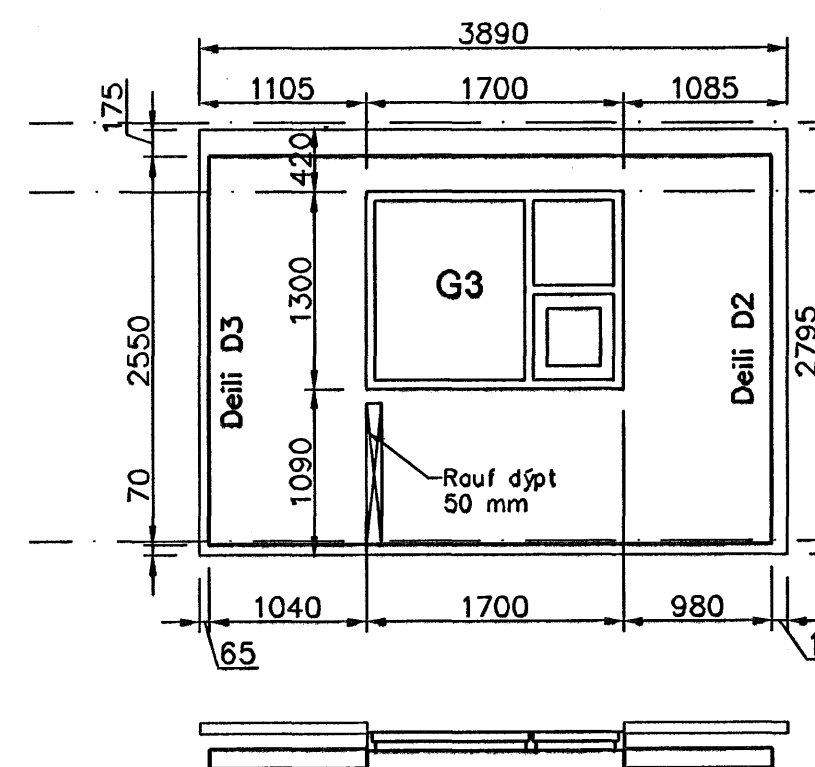


ÚV-313

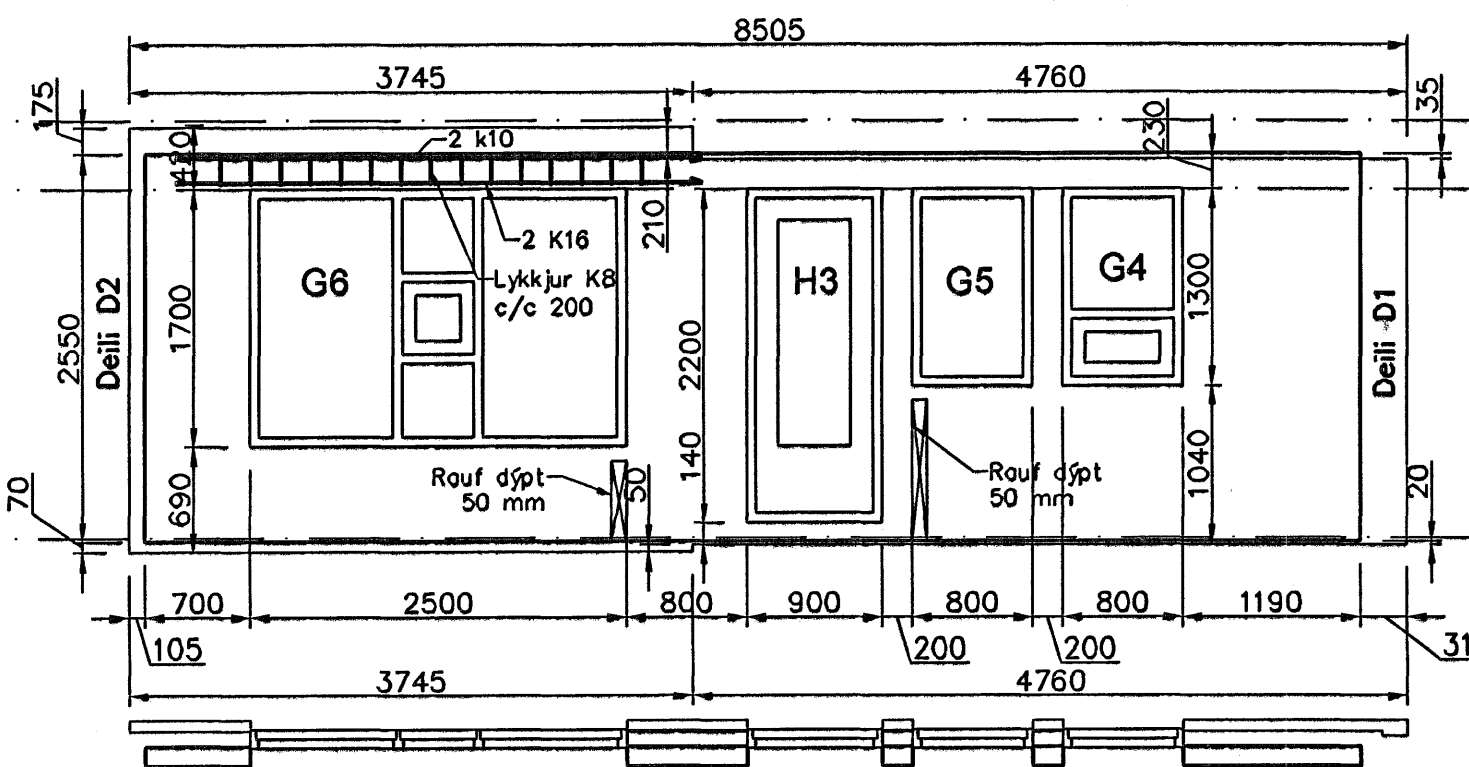

ÚV-314

**Skýringar**

**Bending**  
 Bending í veðurkápu skal vera K189  
 Bending í burðareiningu skal vera K257  
 Í útbrúnum og í kringum op í veðurkápu skal vera 1 stk. K10.  
 Í útbrúnum á burðareiningu skal vera 2 stk.K10.  
 Umhverfis öll op í burðareiningu skal vera 2 stk. K12 sem nær 500 mm út fyrir op.  
 Niður úr og upp úr einingum skulu koma K10 vinklar  
 Úr veggendum burðareininga komi lykkjur K10 c/c 250

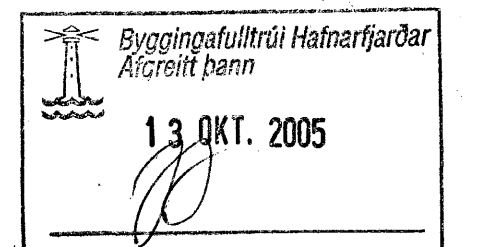

Útgáfa	Breyting	Dagsetning	Hannað
<b>Sveinbjörn Hinriksson</b> Byggingatæknifráeðingur Kl. 160651-2929 Brekkugötu 8 Hafnarfirði Sími: 555-4000, 561-9851 Netfang: svein@internet.is		Staður <b>Berjavellir 3 Hafnarfirði</b> Skýring Útveggjaeiningar, 2. hæð	
Hannað / Teiknað	Kvart	Dagsetning	Verkr.
	1:50	12.10.05	11-05
			1-16