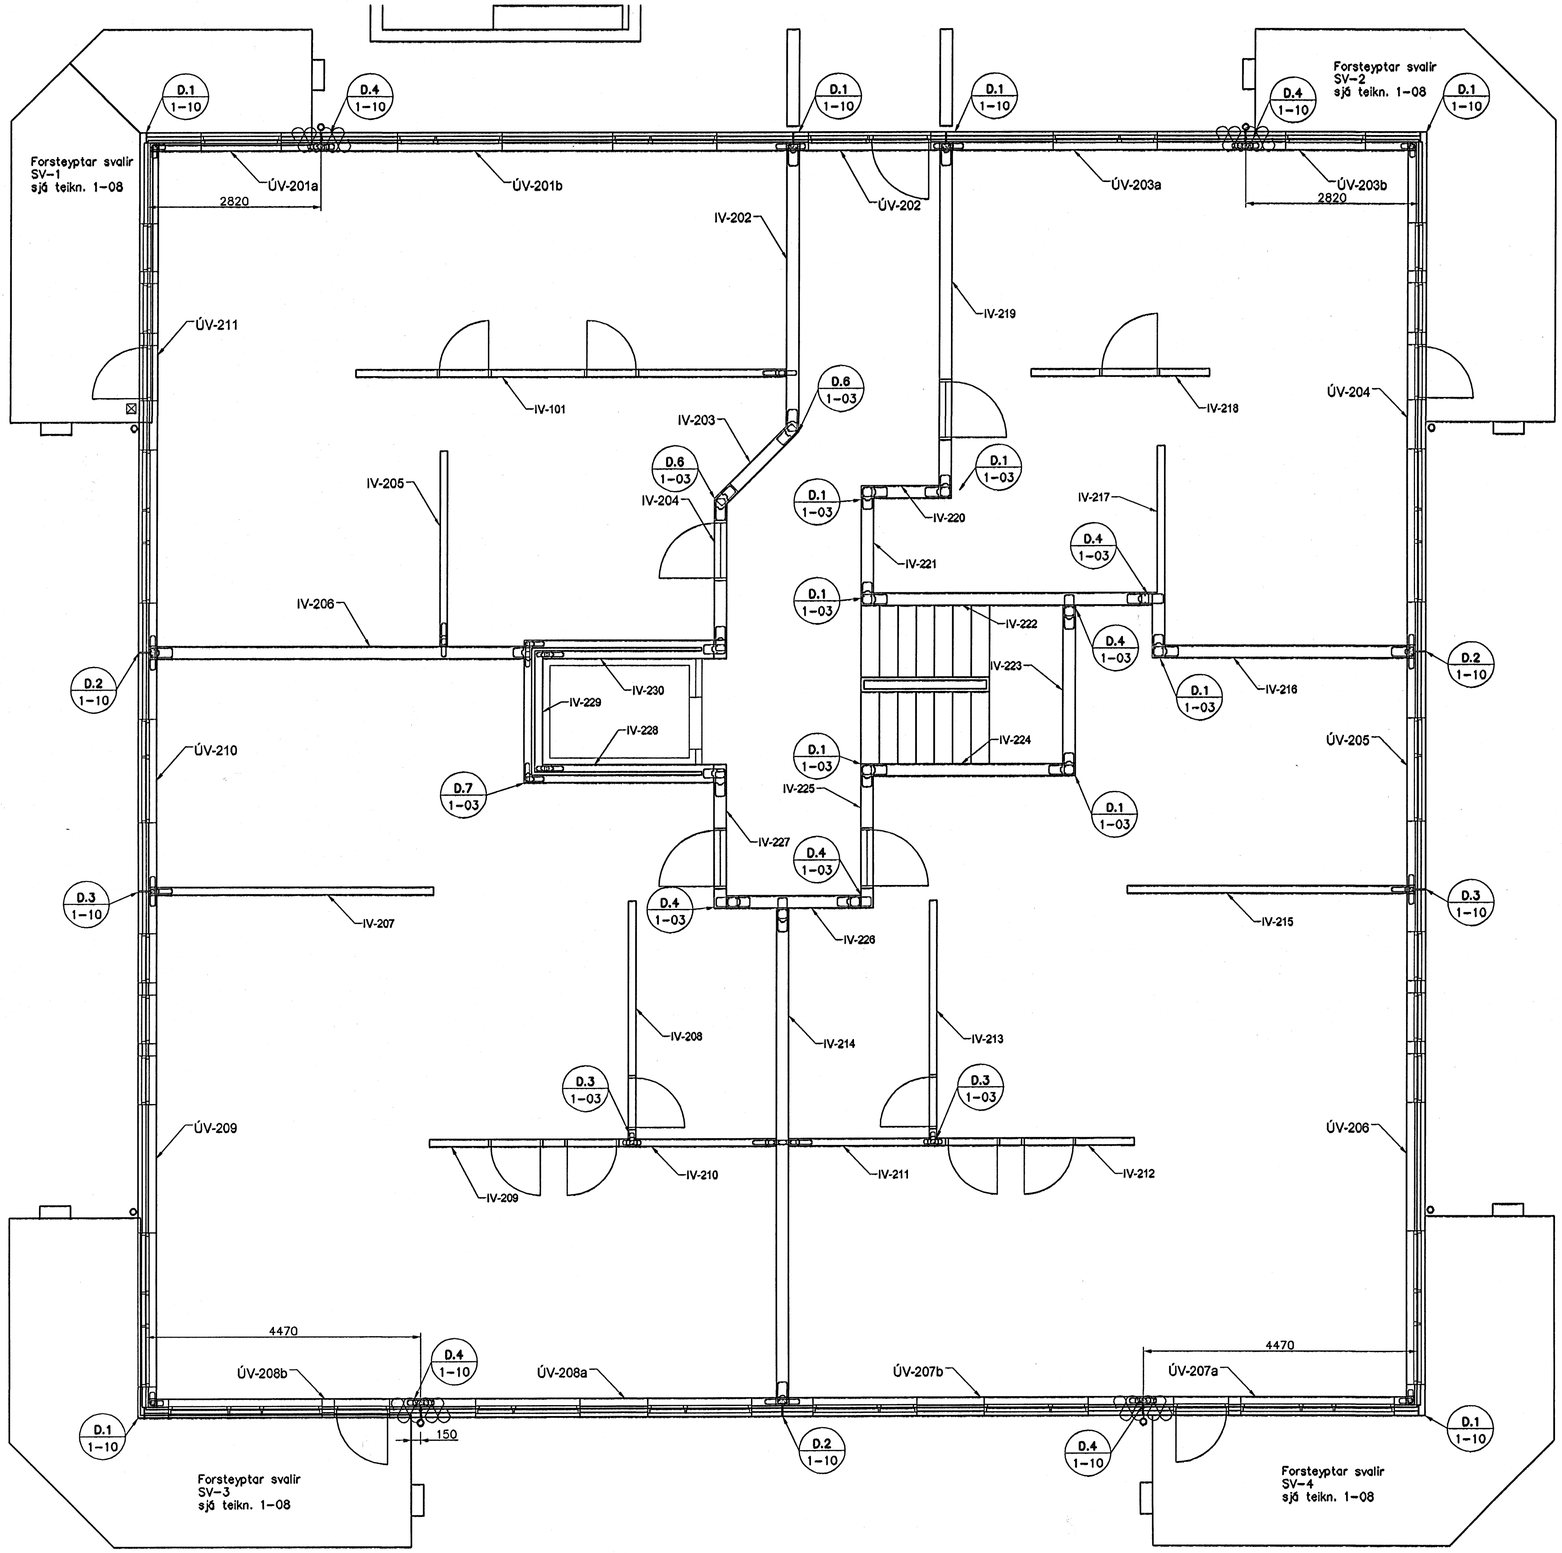

Veggir 1.hæð, Grunnmynd, 1:50

Skýringar

Bending

Bending í veðurkápu skal vera K189
Bending í burðareiningu skal vera K257
Í útbrúnum og í kringum op í veðurkápu skal vera 1 stk. K10.
Í útbrúnum á burðareiningu skal vera 2 stk.K10.
Umhverfis öll op i burðareiningu skal vera 2 stk. K12 sem nær 500 mm út fyrir op.
Niður úr og upp úr einingum skulu koma K10 vinklar L=1100 mm, c/c 250 mm nema annað komi fram.
Úr veggendum burðareininga komi lykkjur K10 c/c 250

Byggingafulltrúi Hafnarfjarðar
Afgreitt þann
13 SEPT. 2005

Útgáfa	Breyting	Dagsetning	Hannað

Sveinbjörn Hinriksson
Byggingatæknifræðingur
Kt. 160851-2529
Brekkugötu 8 Hafnarfirði
Sími: 555-4008, 861-9851
Netfang: svennih@internet.is

Staður	Berjavellir 3 Hafnarfirði			
Skýring	Veggir 1. hæð, Grunnmynd			
Hannað / Teiknað	Kvarði	Dagsetning	Verknr.	Teikn.nr.
	1:50	7.9.05	11-05	1-08