




GRUNNMYND í mkv 1:200

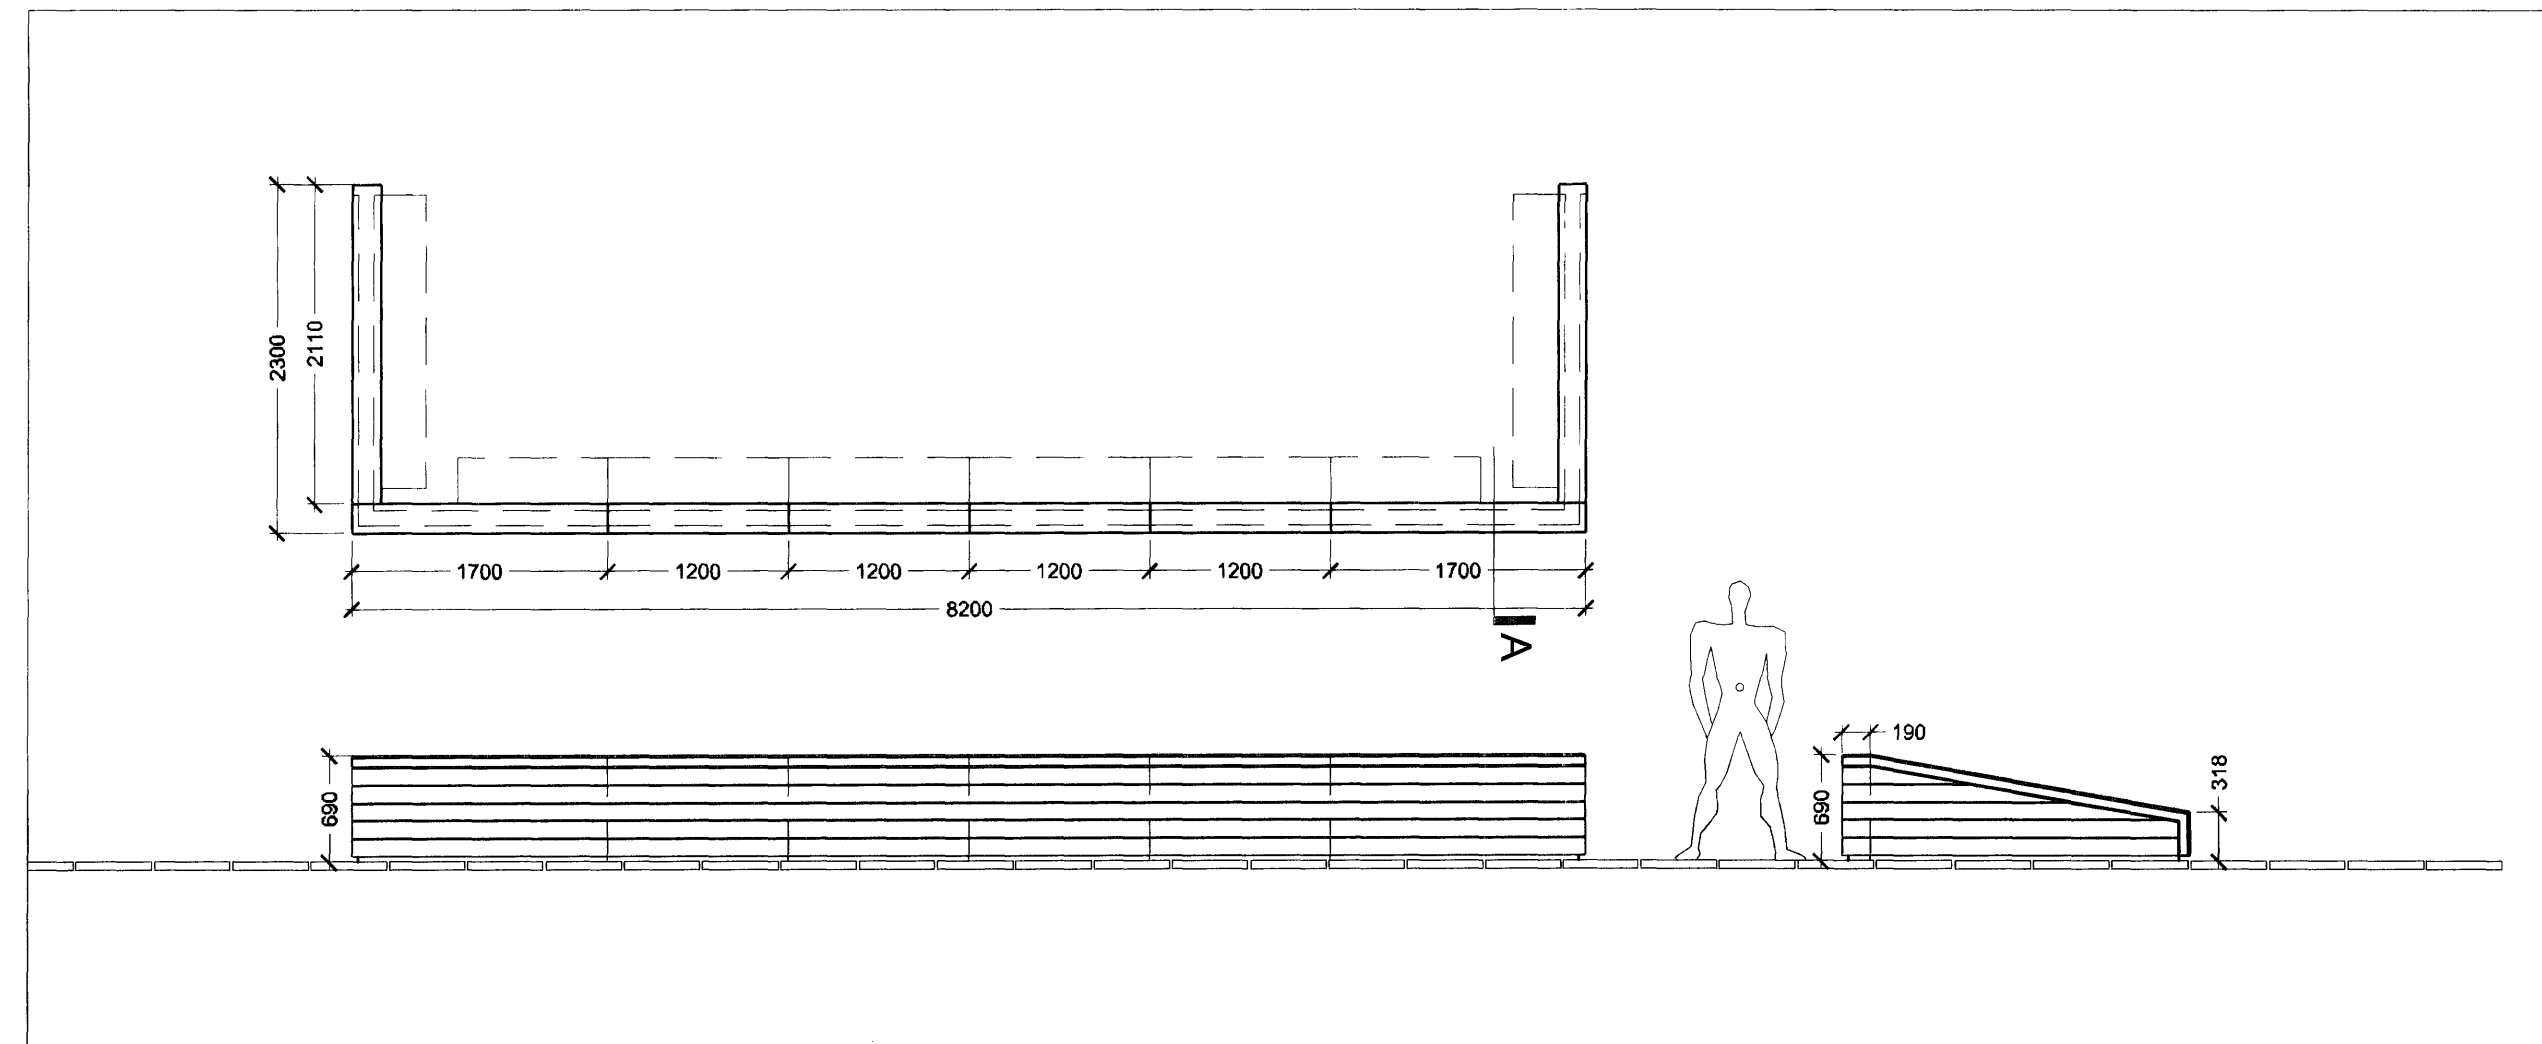

PRINSIPP GRUNNMYND OG ÁSÝND í mkv 1:50

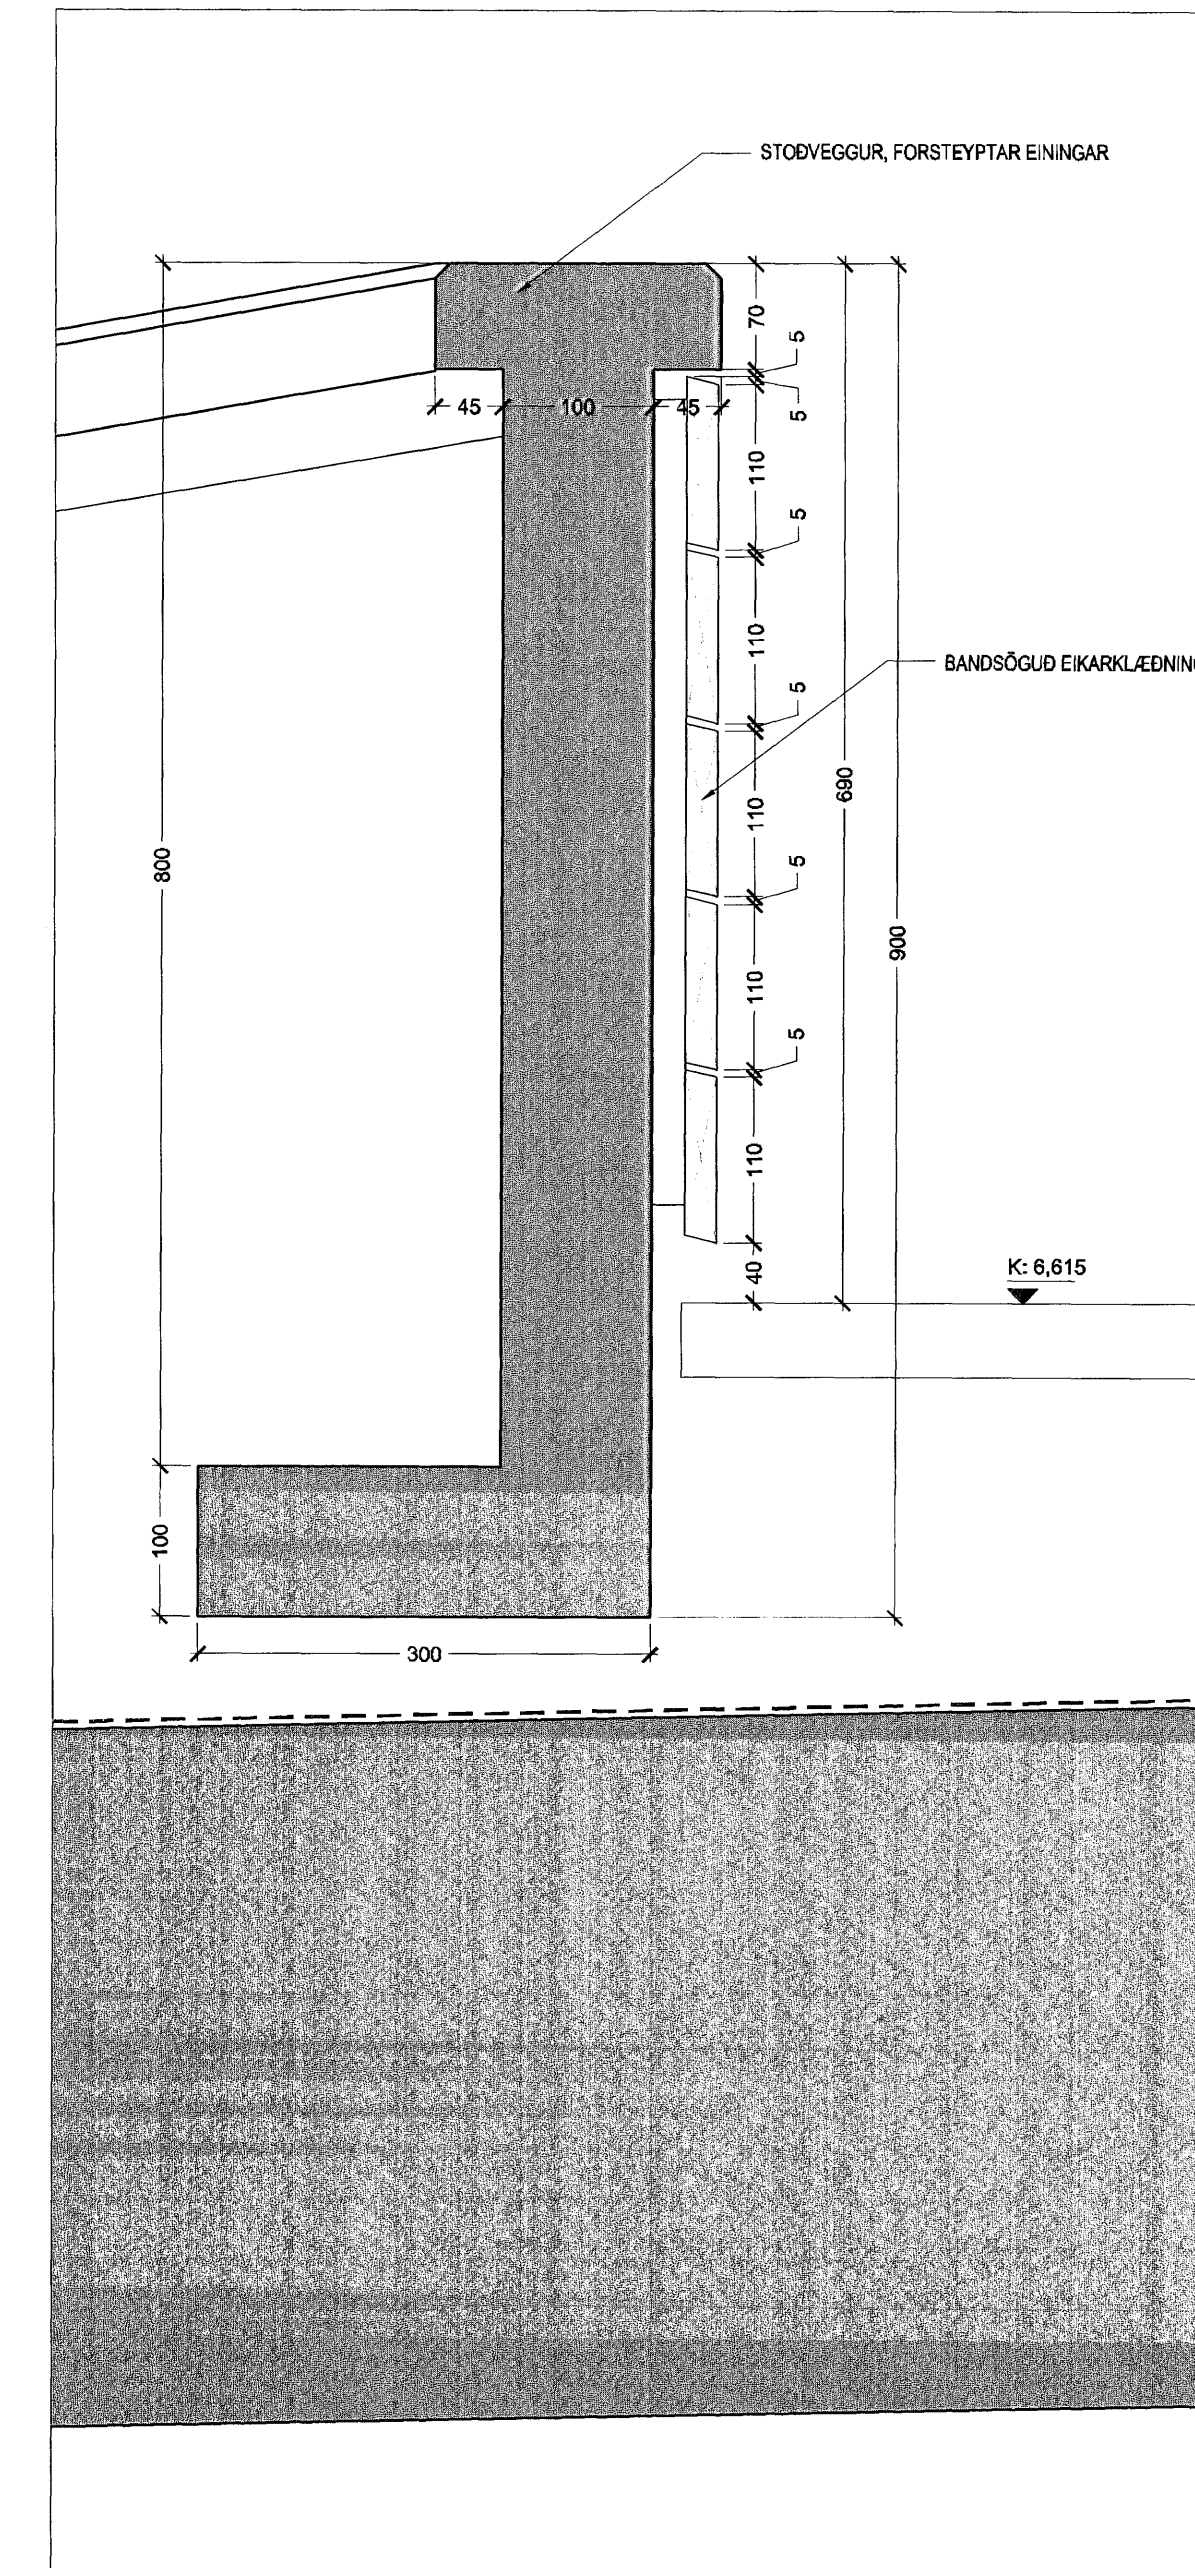

SNÍÐ A-A í mkv 1:5

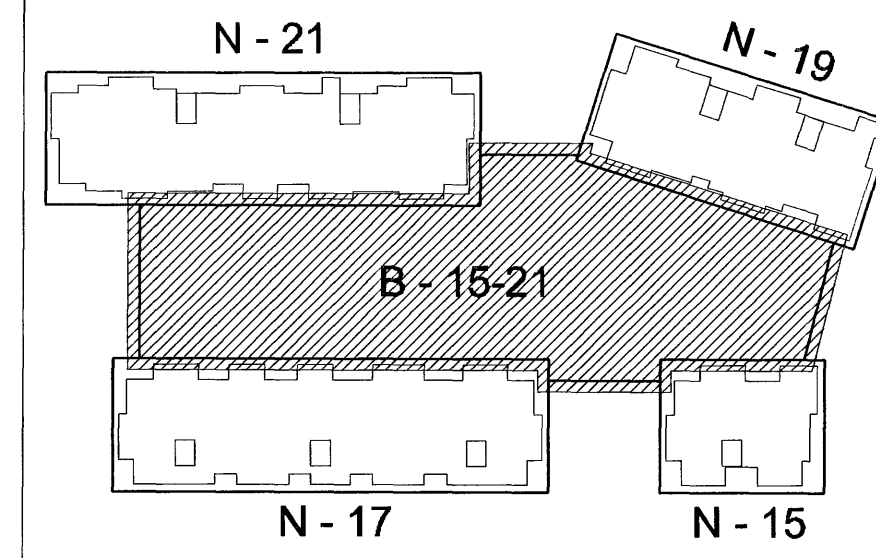

Lykilmynd í mkv. 1:1000

Handwritten signature and initials
 Kt. 110457-2789

1:200 / 1:20 / 1:5

NORÐURBAKKI 15 - 21

Fjölbýlishús

NORÐURBAKKI 15 - 21
 Hlutateikning

STOBVEGGIR Á ÞAKGÁRDI BILGEYMSLU

MKV: 1:200 / 1:50 / 1:5
 DAGS: 01.08.2008
 TEIKNAD: GS
 SKRÁ: 0448-15-21-(21)4.01

(21)4.01

BATTERÍÐ
 ARKITEKTAR

Jón Ólafur Ólafsson FAI
 kt: 090659-4099

Sigurður Einarsson FAI
 kt: 110457-2789

Sigurður Harðarson FAI
 kt: 030446-3999

kt: 521291-1259
 Tönnuhaus 1
 220 Hafnarfjörð

S: 54 54 700 F: 54 54 701
 Netfang: batteri@arkitekL.is
 Helmasíða: www.arkitekL.is