
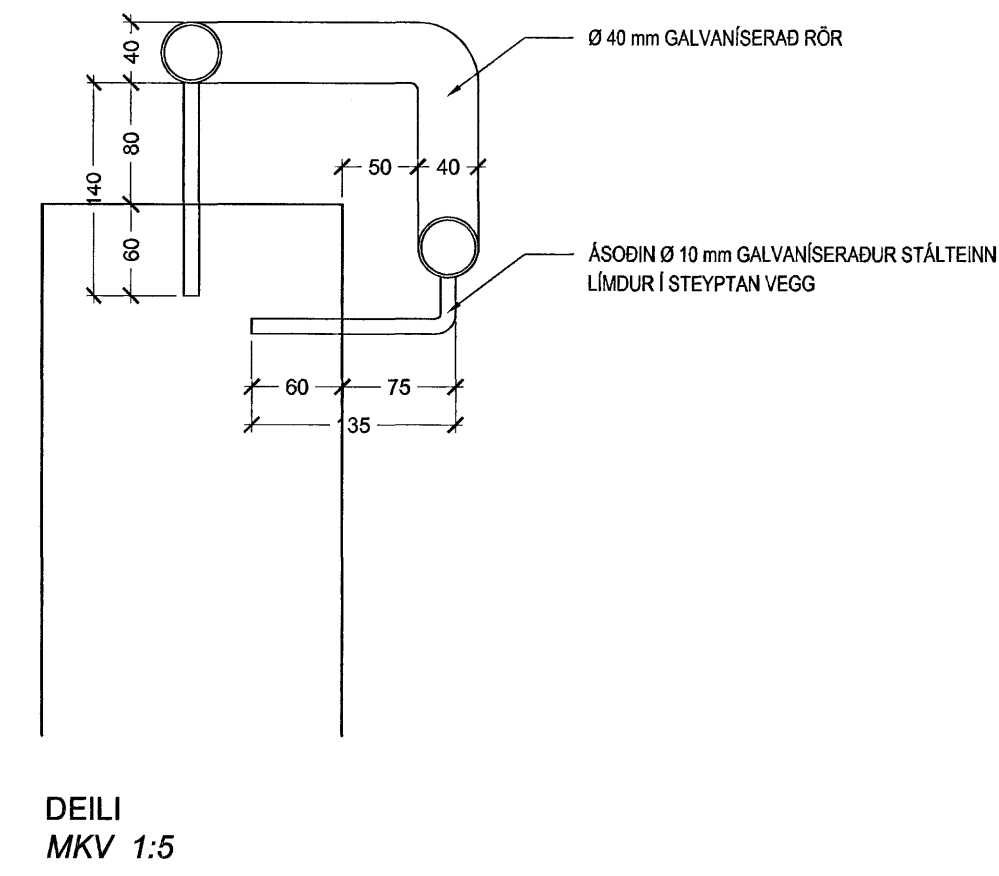


Lykilmynd í mkv. 1:1000

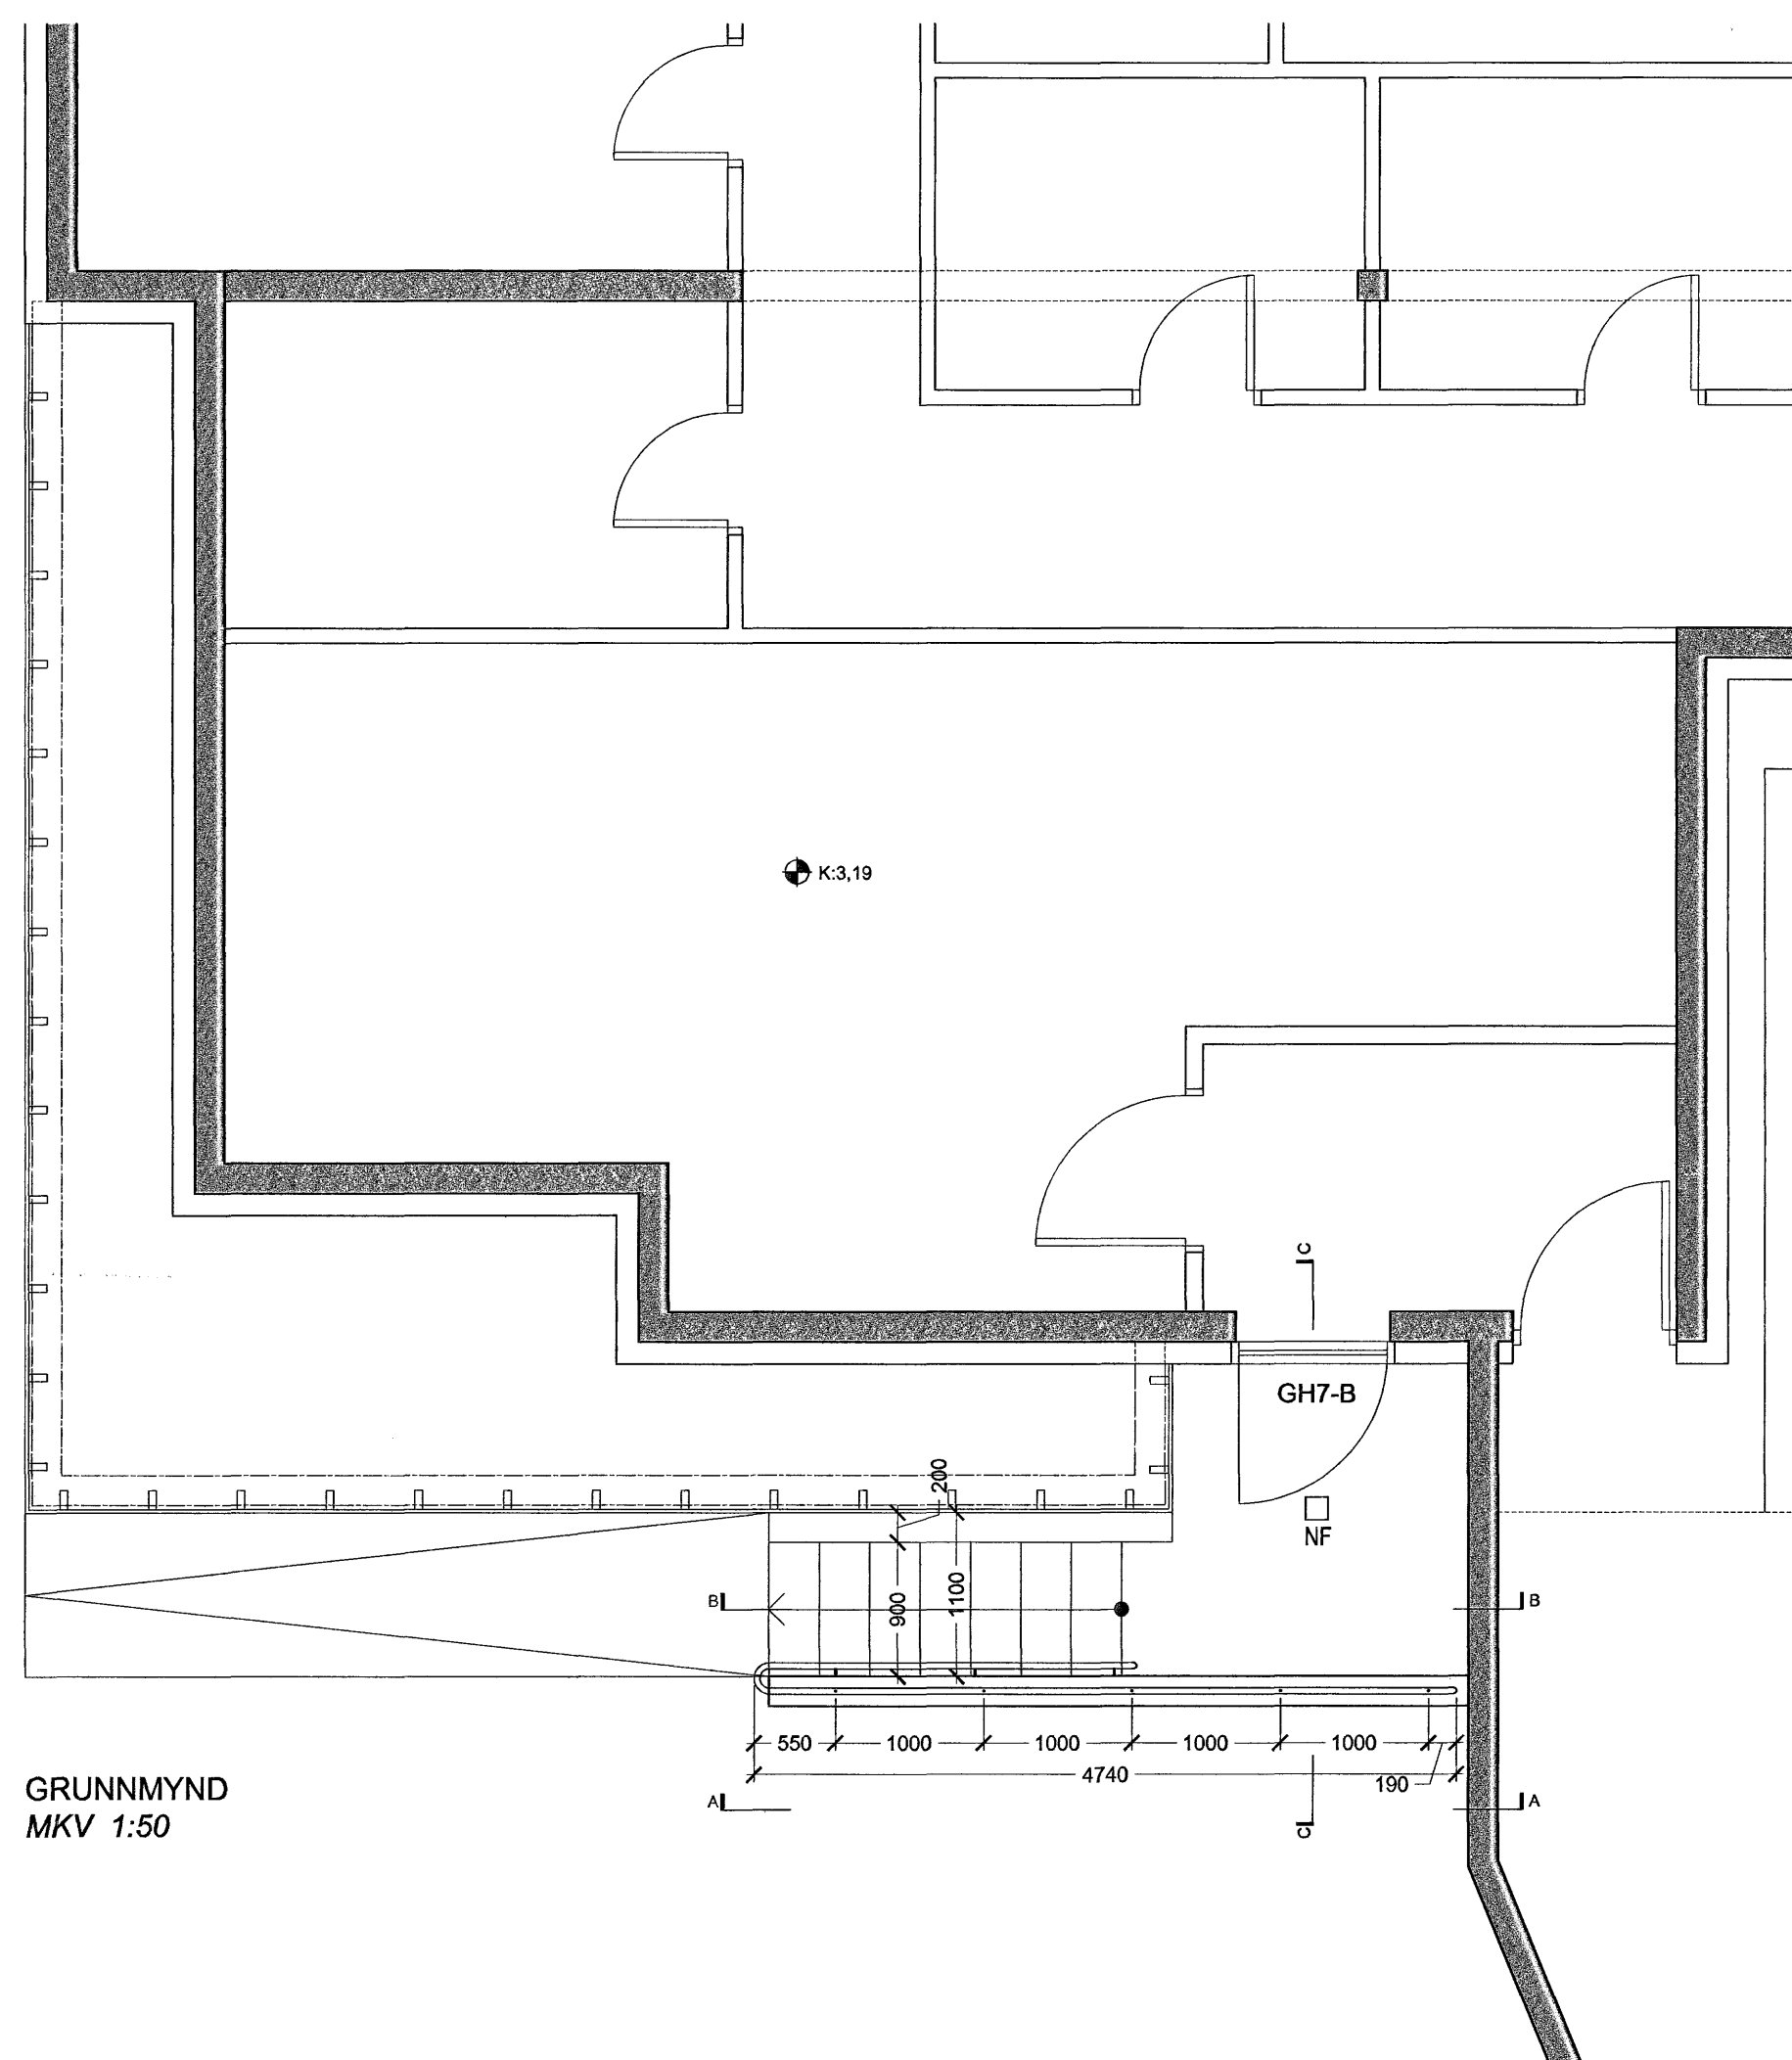

*Ólafur Ólafsson*  
Kt. 110457-2789

1:50 / 1:20 / 1:5

Norðurbakki 15-21

Fjölbýlishús

NORÐURBAKKI 15-21

Hlutateikning

TRÖPPUR VÍÐ KJALLARA  
MKV: 1:100 / 1:50 / 1:20  
DAGS: 01.08.2006  
TEIKNAD: GS  
SKRÁ: 0443-15-21-(34)4.03

Byggingaútlitir í hönnuðum  
Algröf þessi  
24/08/06 (34)4.03

Jón Ólafur Ólafsson FAI  
kt: 090658-4099

Sigurður Einarsson FAI  
kt: 110457-2789

Sigurður Harðarson FAI  
kt: 030448-3999

**BATTERIÐ**  
ARKITEKTAR

kt: 521291-1259  
Tíðuhraun 1  
220 Hafnarfjörð

S: 54 54 700 F: 54 54 701  
Netfang: batteri@arkitekt.is  
Helmasíða: www.arkitekt.is

© BATTERIÐ EHF  
ÖLL AFRÖG OG AFRITUN TEIKNINGAR EÐ HLUATA EÐA Í HEILD ER HÁÐ SKRIFLEGU LEYFI HÖFUNDA