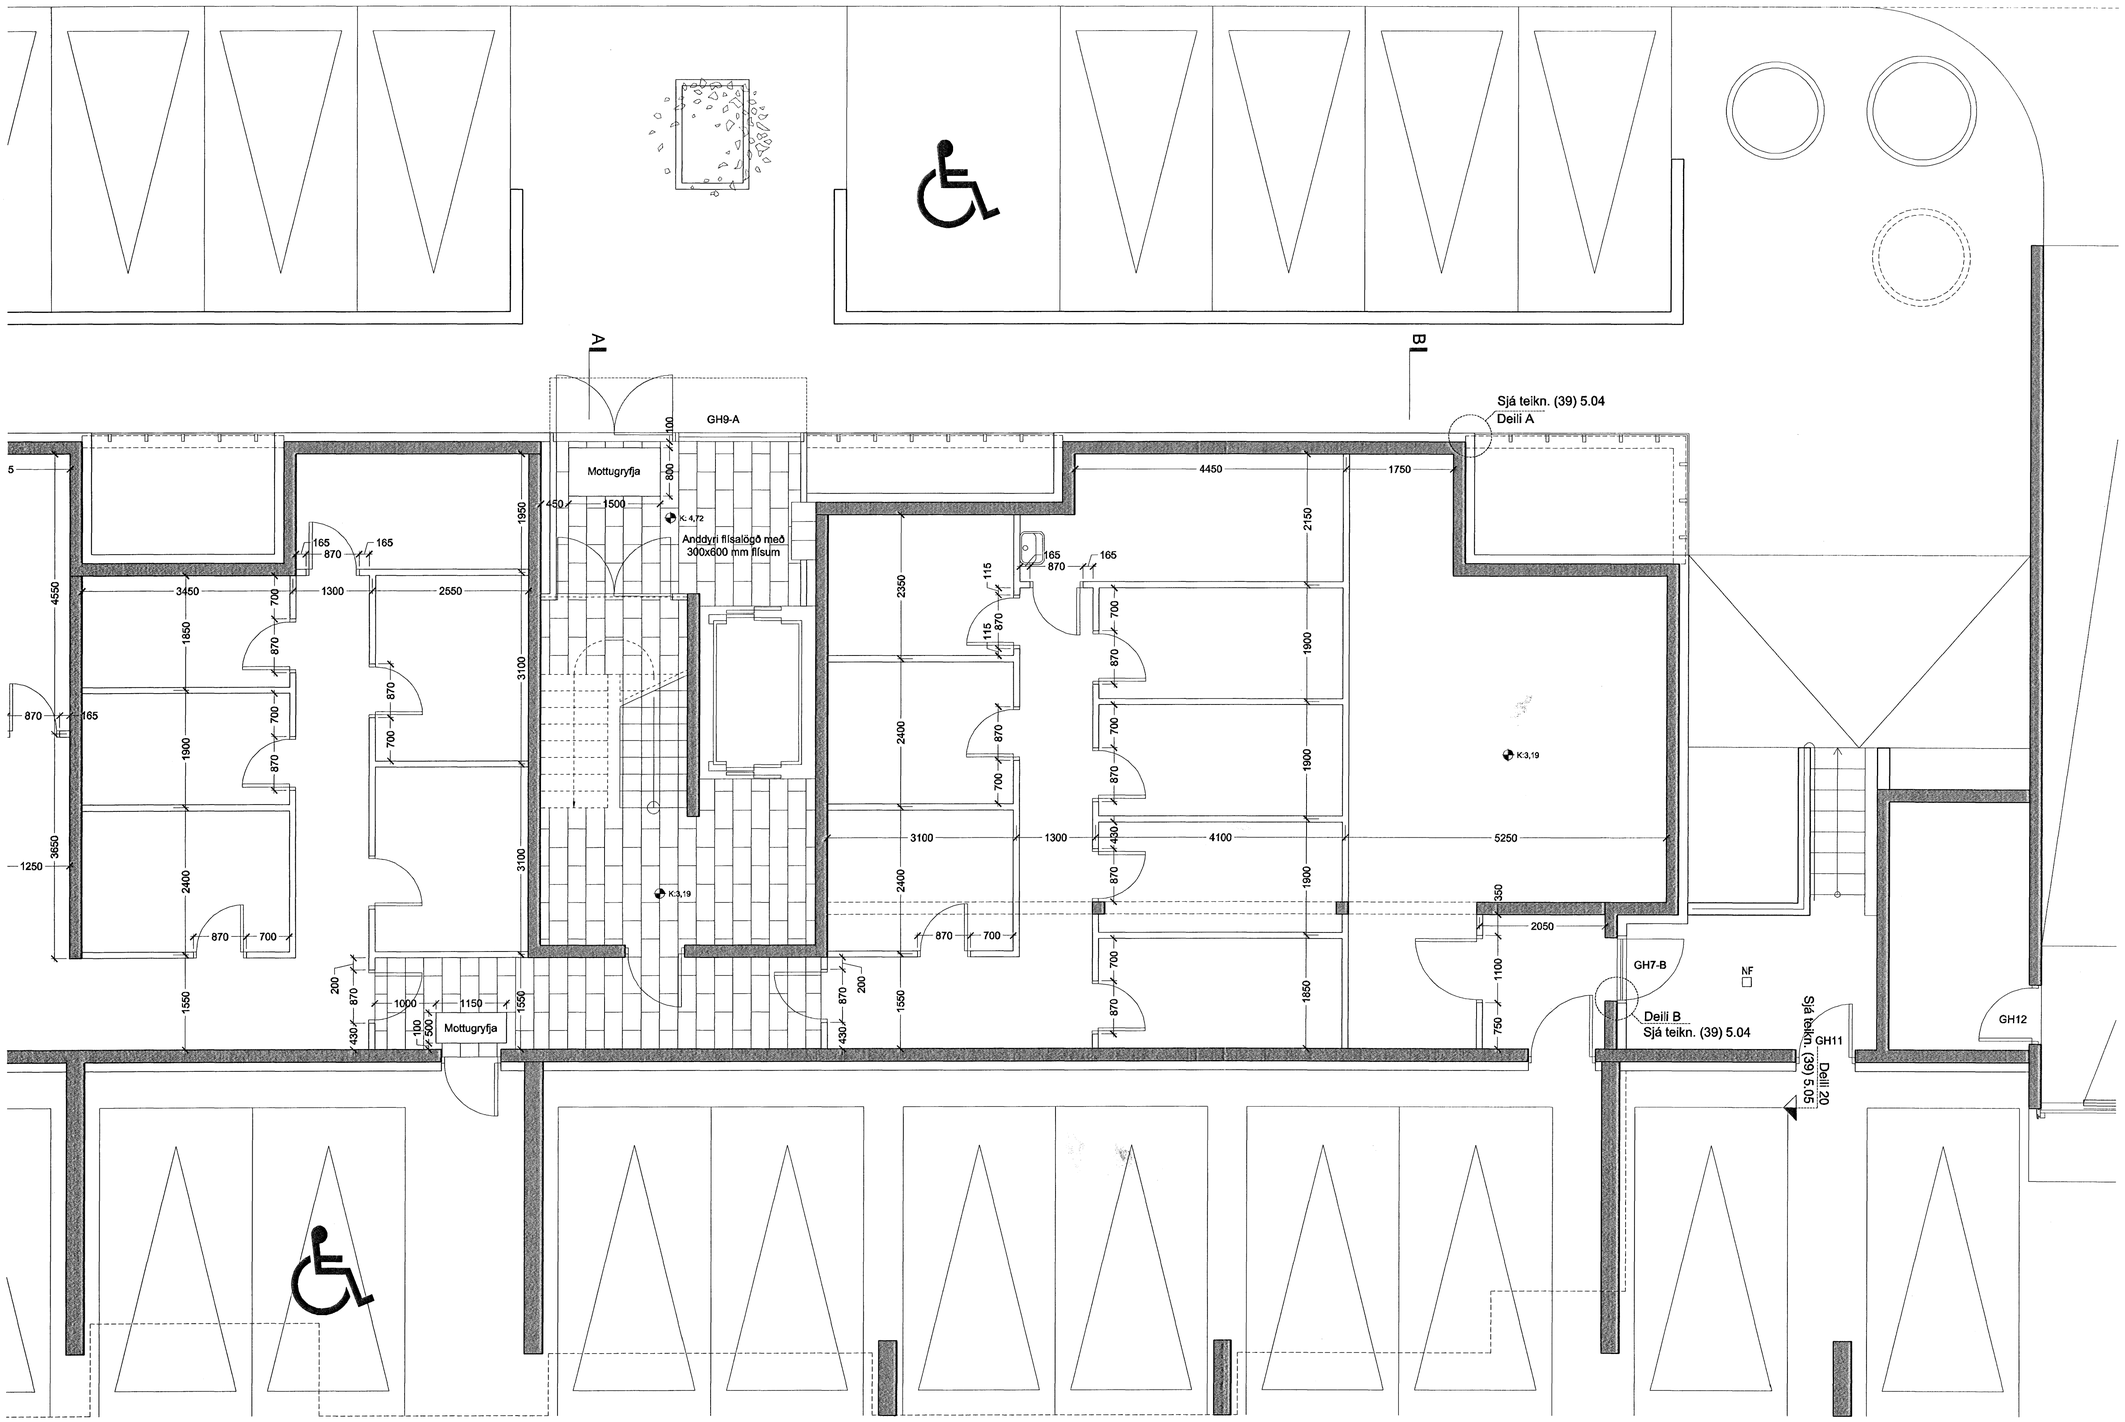

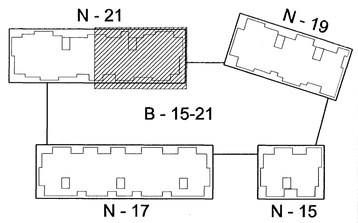

Lykilmynd í mkv. 1:1000

TILVÍSANIR:

ANDDYRI - SJÁ TEIKNINGU (39)4.01

ÍAV Kt. 110457-2789

Norðurbakki 15-21

Fjölbýlishús

NORÐURBAKKI 21 **0446**

Verkteikning

GRUNNMYND KJALLARA - A

Byggingafulltrúi Hafnarfjarð... Afgreitt þann 24 JUL 2006

MKV.: 1:50
DAGS: 01.06.2006
TEIKNAÐ: JBE
SKRÁ: 0446-21-(39)3.01-02.dwg

(39)3.01

BATTERÍIÐ ARKITEKTAR

Jón Ólafur Ólafsson FAÍ
kt: 090658-4099

Sigurður Einarsson FAÍ
kt: 110457-2789

Sigurður Harðarson FAÍ
kt: 030446-3999

kt: 521291-1259
Trönuhrauni 1
220 Hafnarfirði

S: 54 54 700 F: 54 54 701
Netfang: batteri@arkitekt.is
Heimasíða: www.arkitekt.is

© BATTERÍIÐ EHF
ÖLL AFNOT OG AFRITUN TEIKNINGAR AÐ HLUTA EÐA Í HELD ER HÁÐ SKRIFLEGU LEYFI HÖFUNDA

VIÐHENGI: 0446-G0.dwg

Öll mál eru í mm. Mælið ekki af teikningum. Öll mál athugist á staðnum. Ósamræmi í teikningum og vafaatriði skal tilkynna arkitektum strax.