


Lykilmynd í mkv. 1:1000

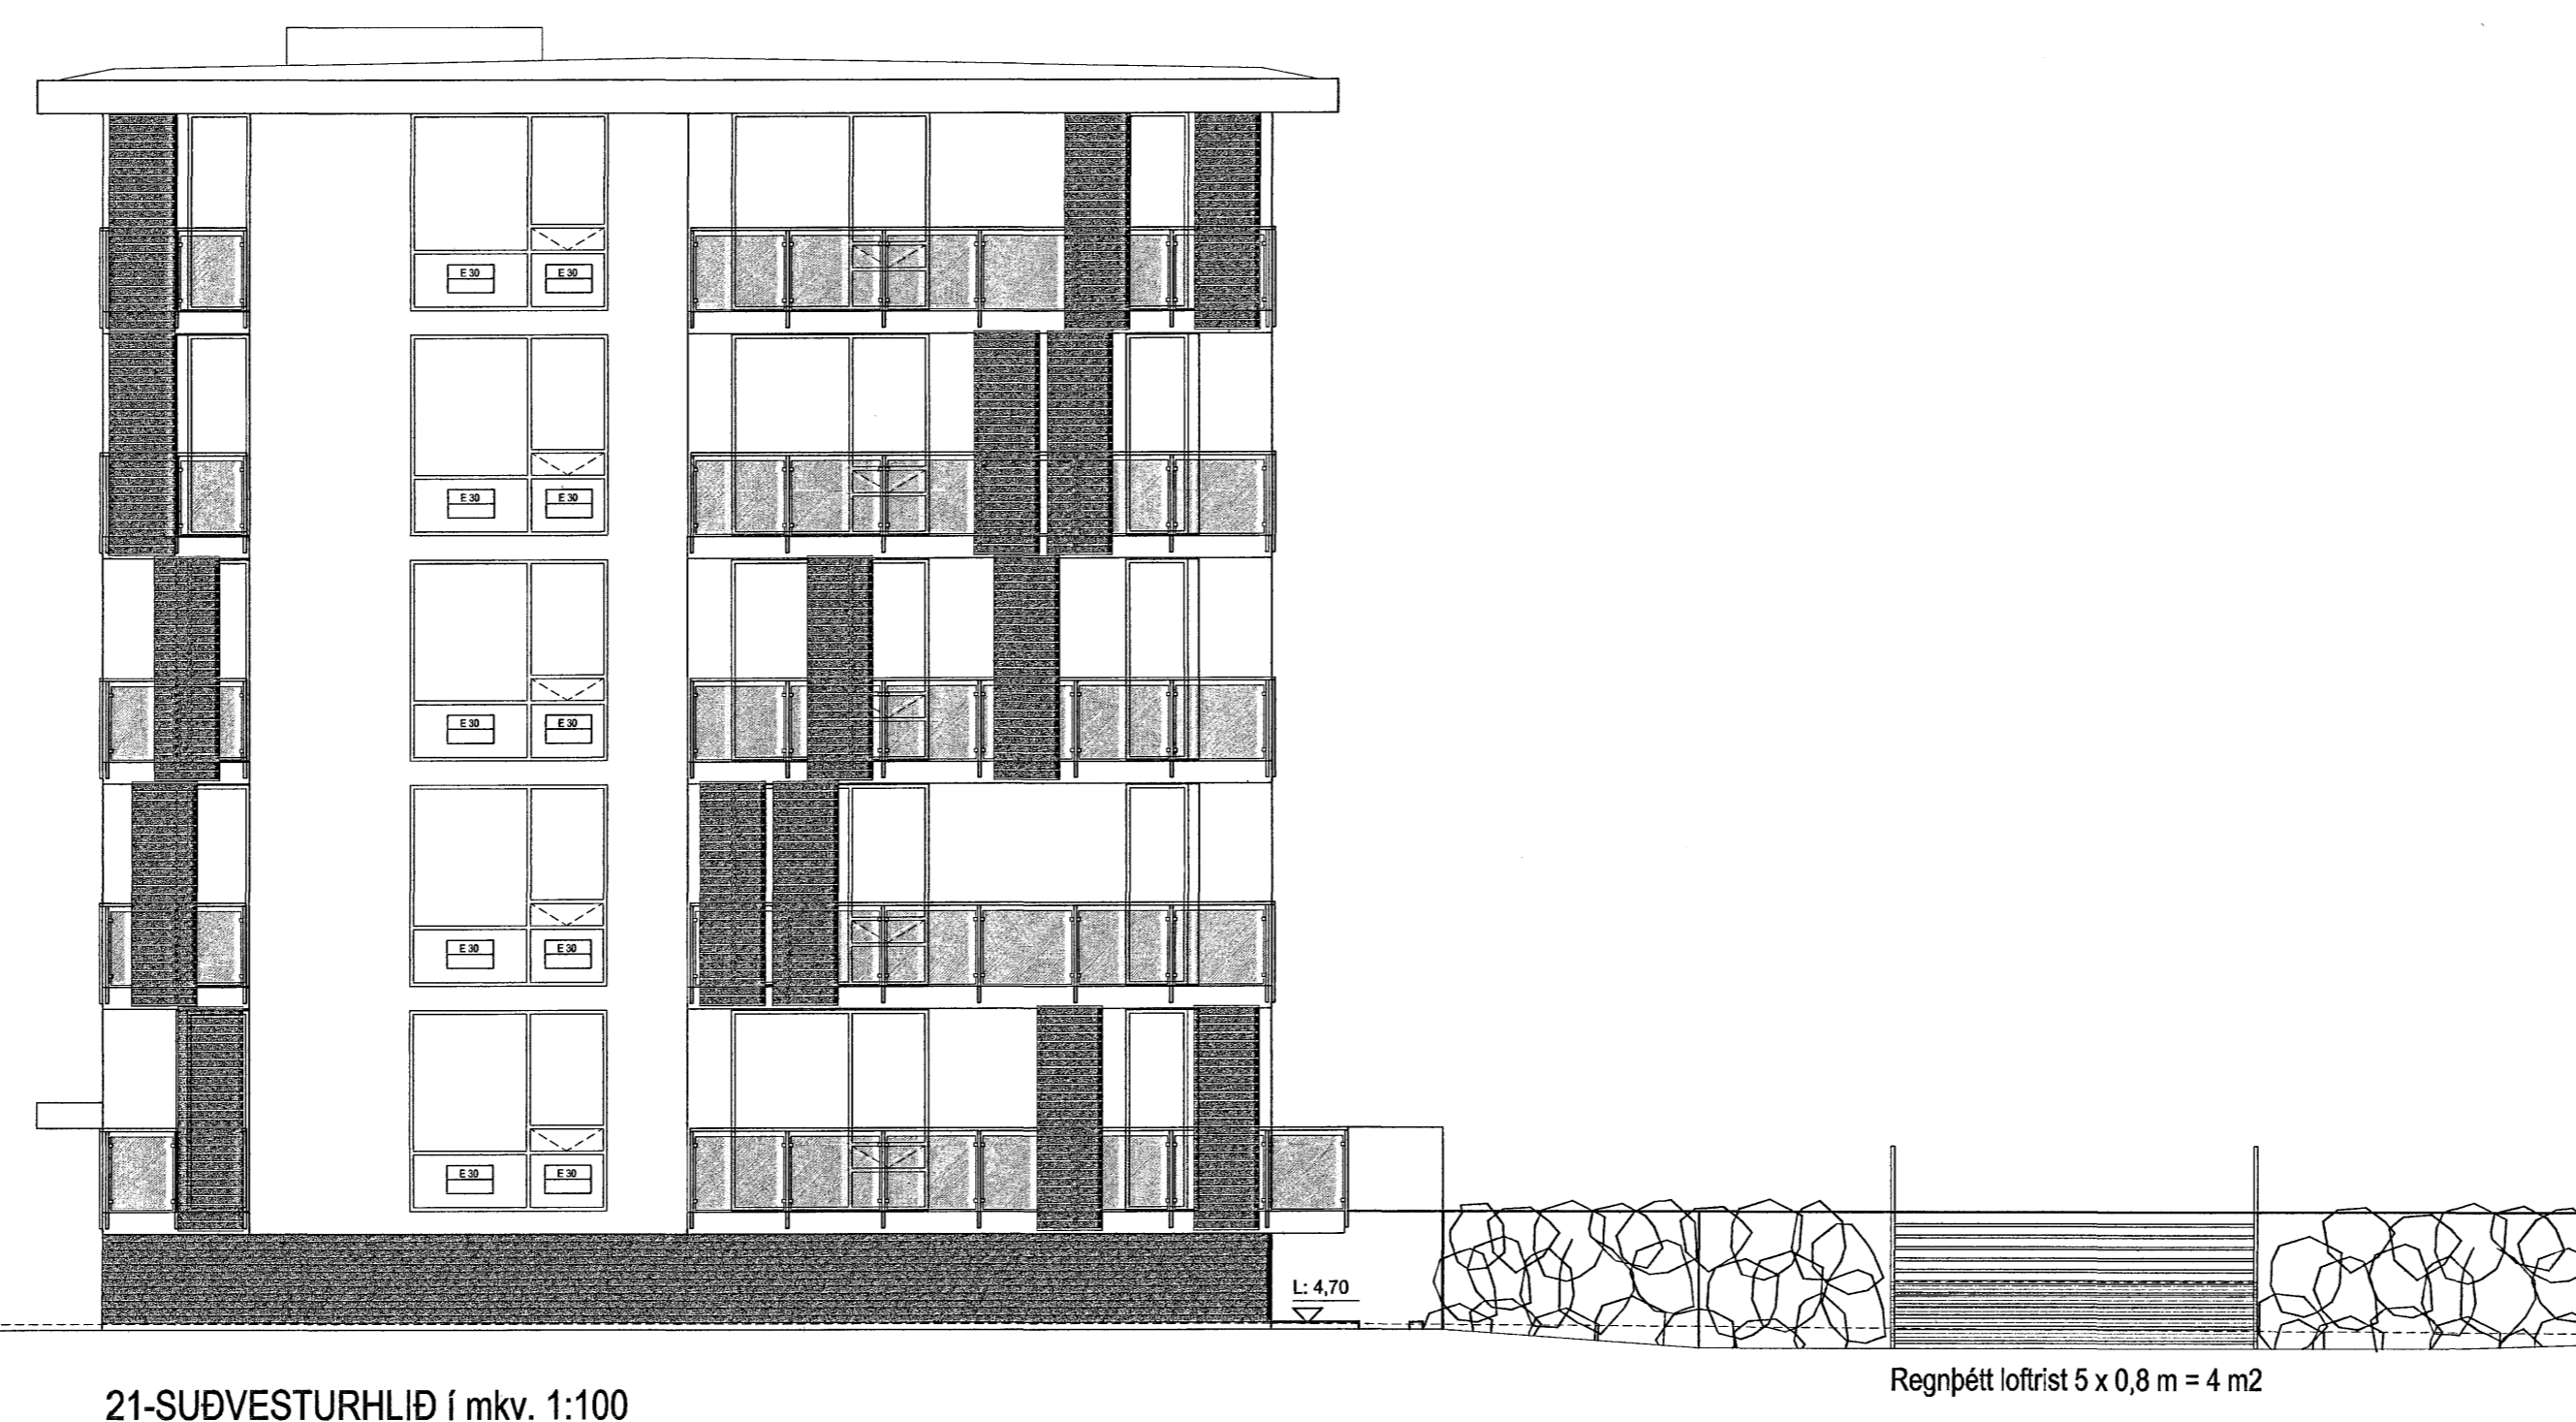

Norðurbakki 15-21
 Fjölbýlishús
 NORÐURBAKKI 21
 Verkeigning
 ÚTLIT
 NORÐVESTUR- OG SUÐVESTURHLIÐ
 MKV.: 1:100
 DAGS: 01.06.2006
 TEIKNAD: SE, BE
 SKRÁ: 0448-21-(39)3.15-16.dwg
 0446
 24 JUL 2006
 (39)3.15

BATTERIÐ
 ARKITEKTAR
 Jón Ólafur Ólafsson FAI
 kt: 090658-4099
 Sigurður Einarsson FAI
 kt: 110457-2789
 Sigurður Harðarson FAI
 kt: 030446-3999
 kt: 521291-1259
 Trónuhraun 1
 220 Hafnarfjörð
 Sí: 54 54 700 F: 54 54 701
 Netfang: batteri@arkitekt.is
 Heimasíða: www.arkitekt.is
 © BATTERIÐ EHF
 ÖLL AFRYT OG AFRYTUN TEIKNINGAR AD HLU TA EÐA I HEILD ER HÁÐ SKORFLEGGU LEYFI HÖFUÐNA