




GRUNNMYND STADSTEYPTS KANTS í mkv. 1:20

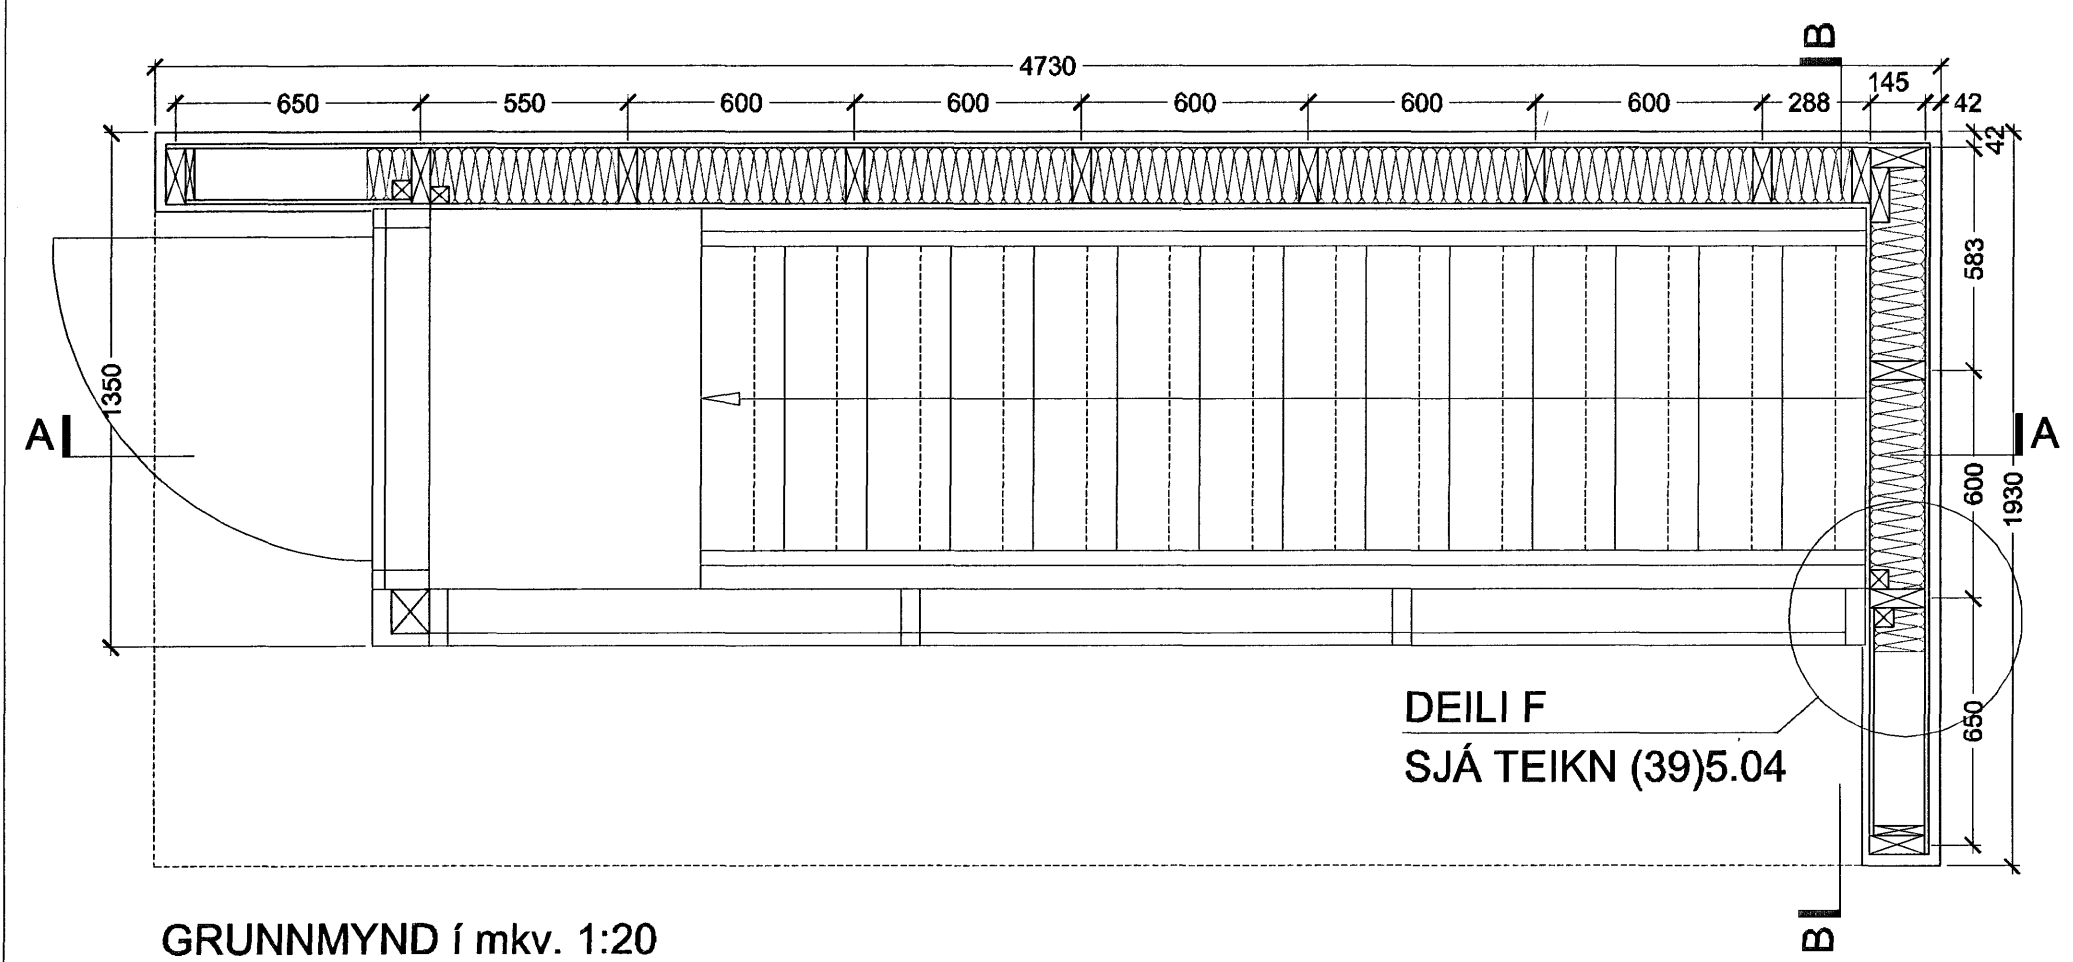


GRUNNMYND í mkv. 1:20

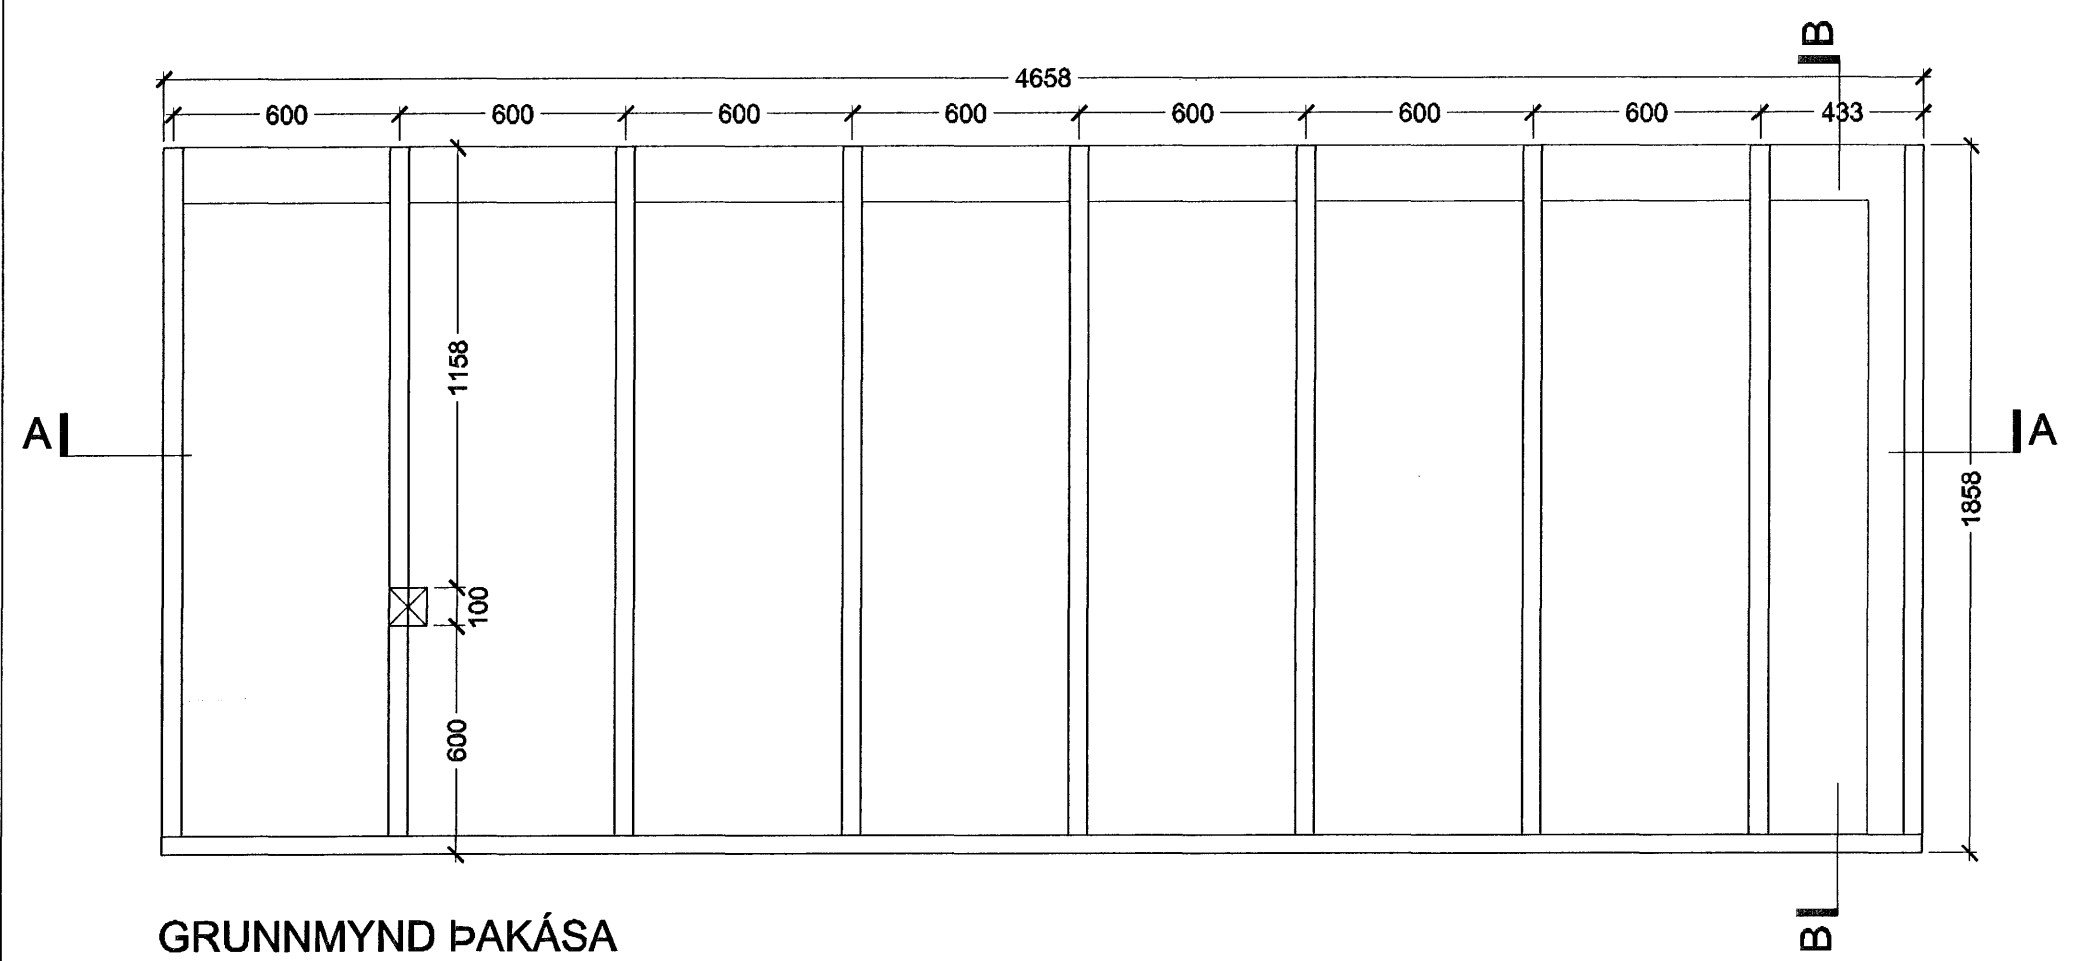


GRUNNMYND ÞAKÁSA

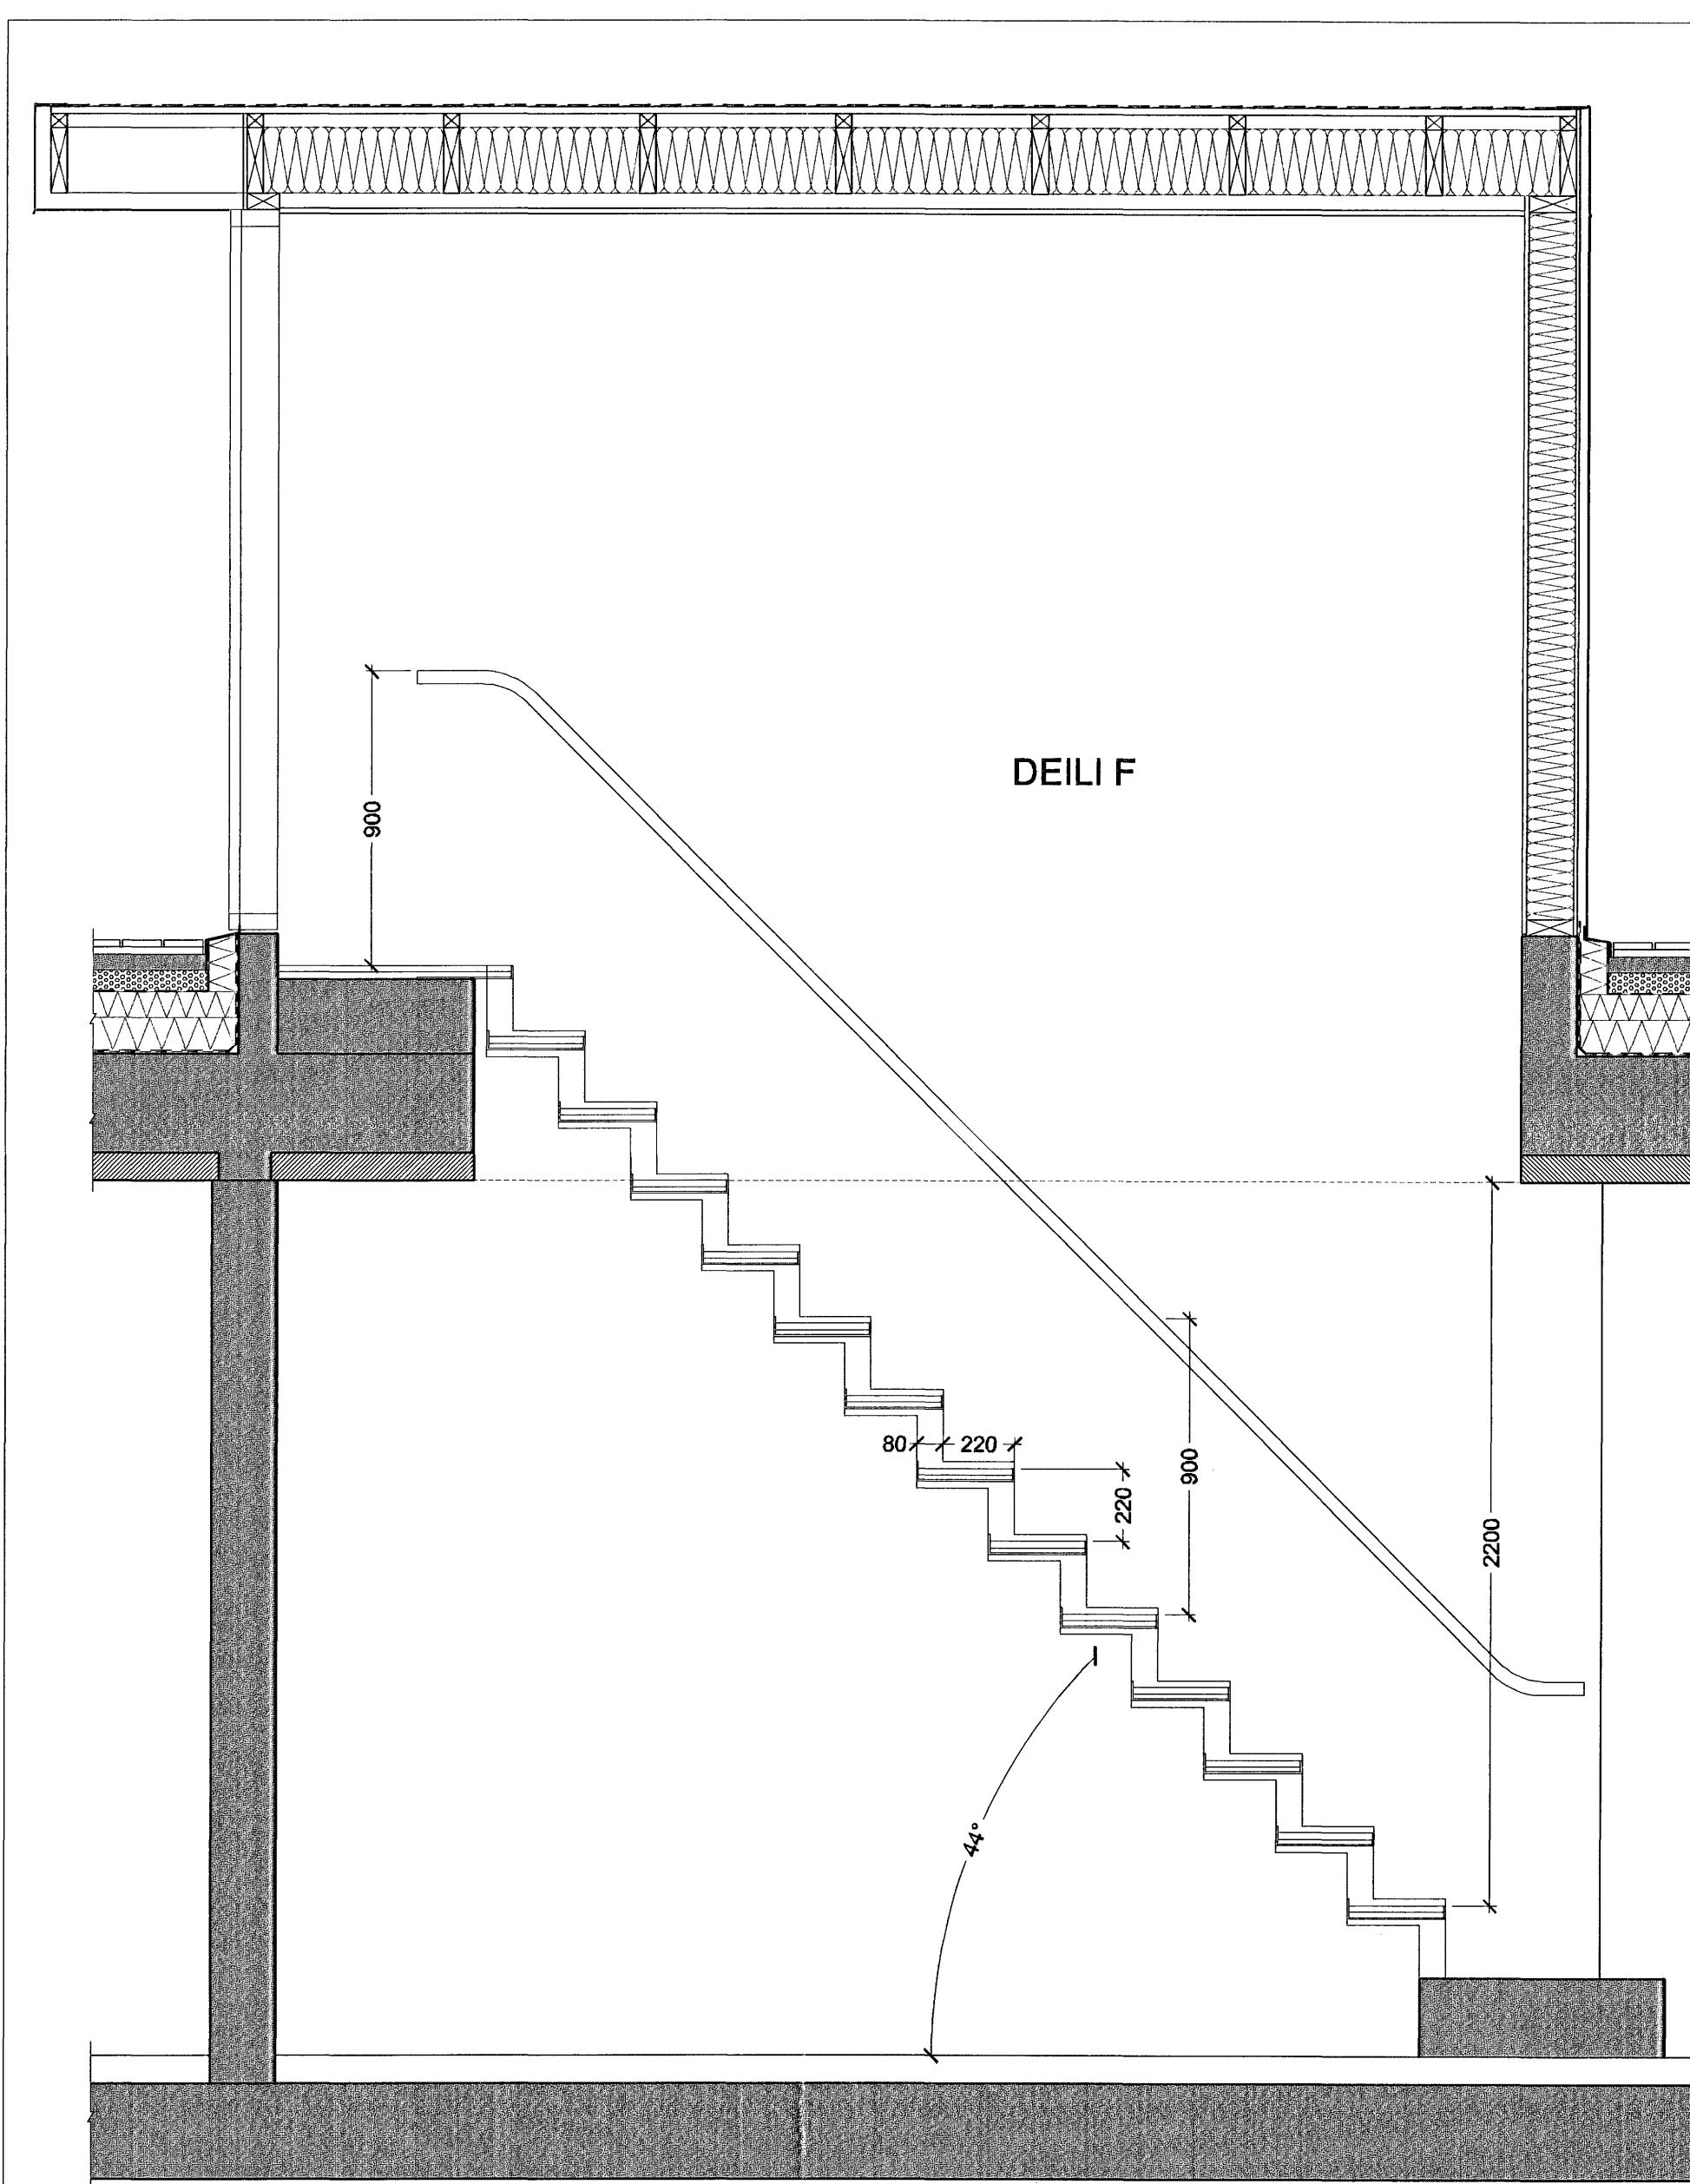


Snið A-A í mkv. 1:20

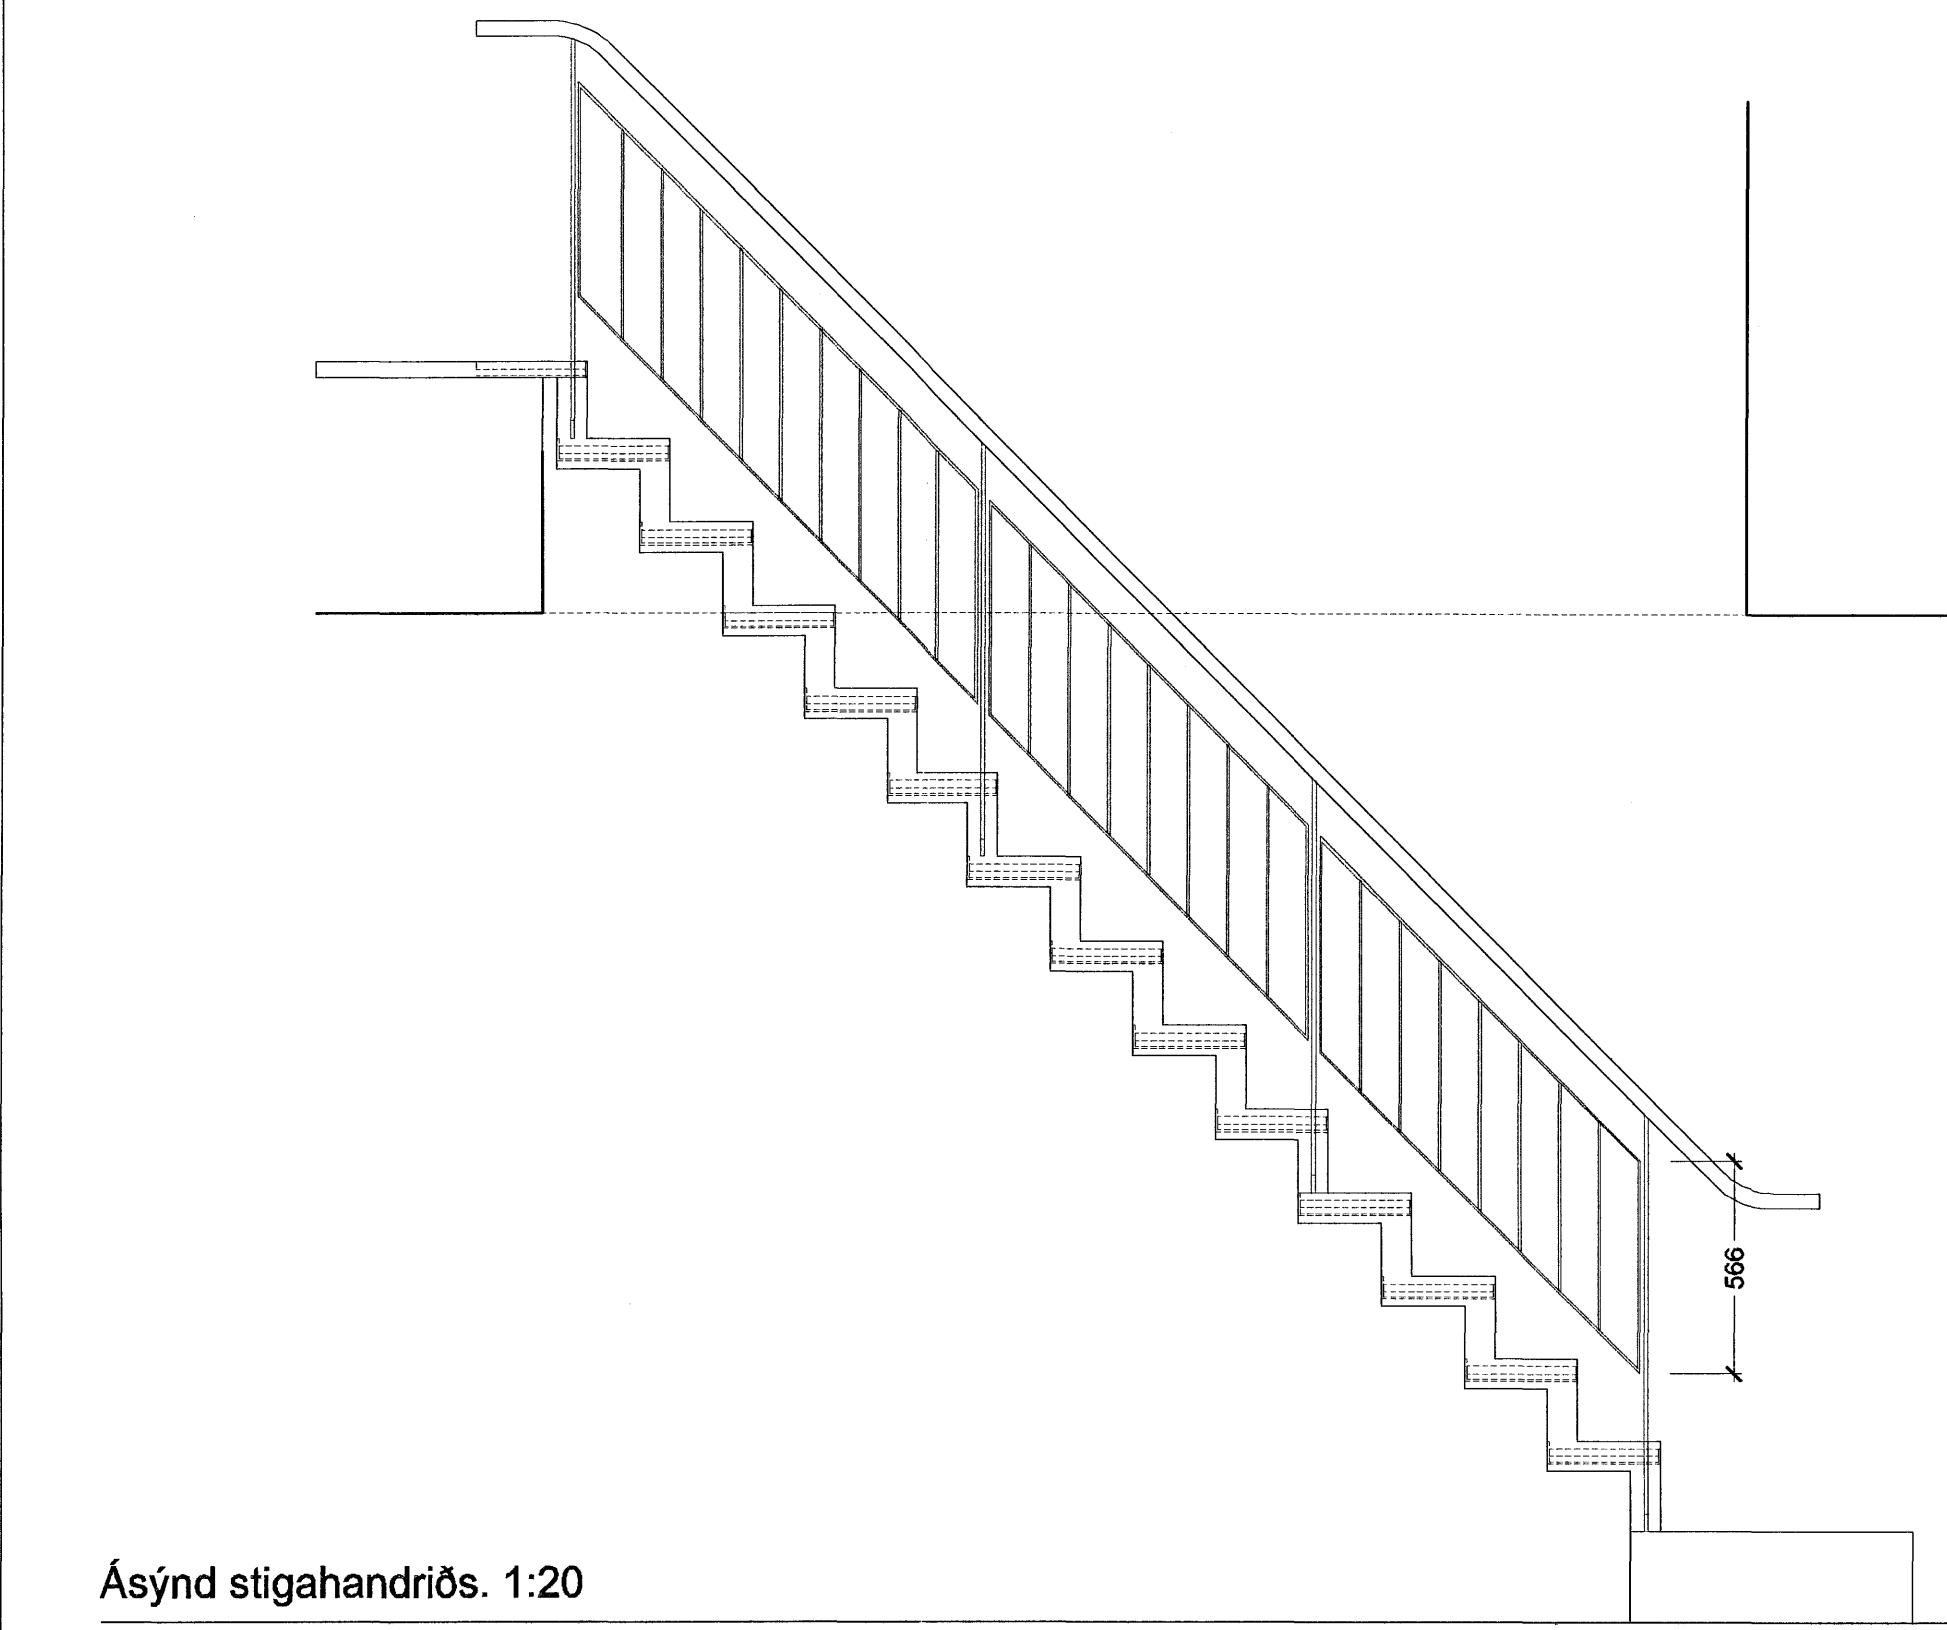


Ásýnd stighandiðs. 1:20

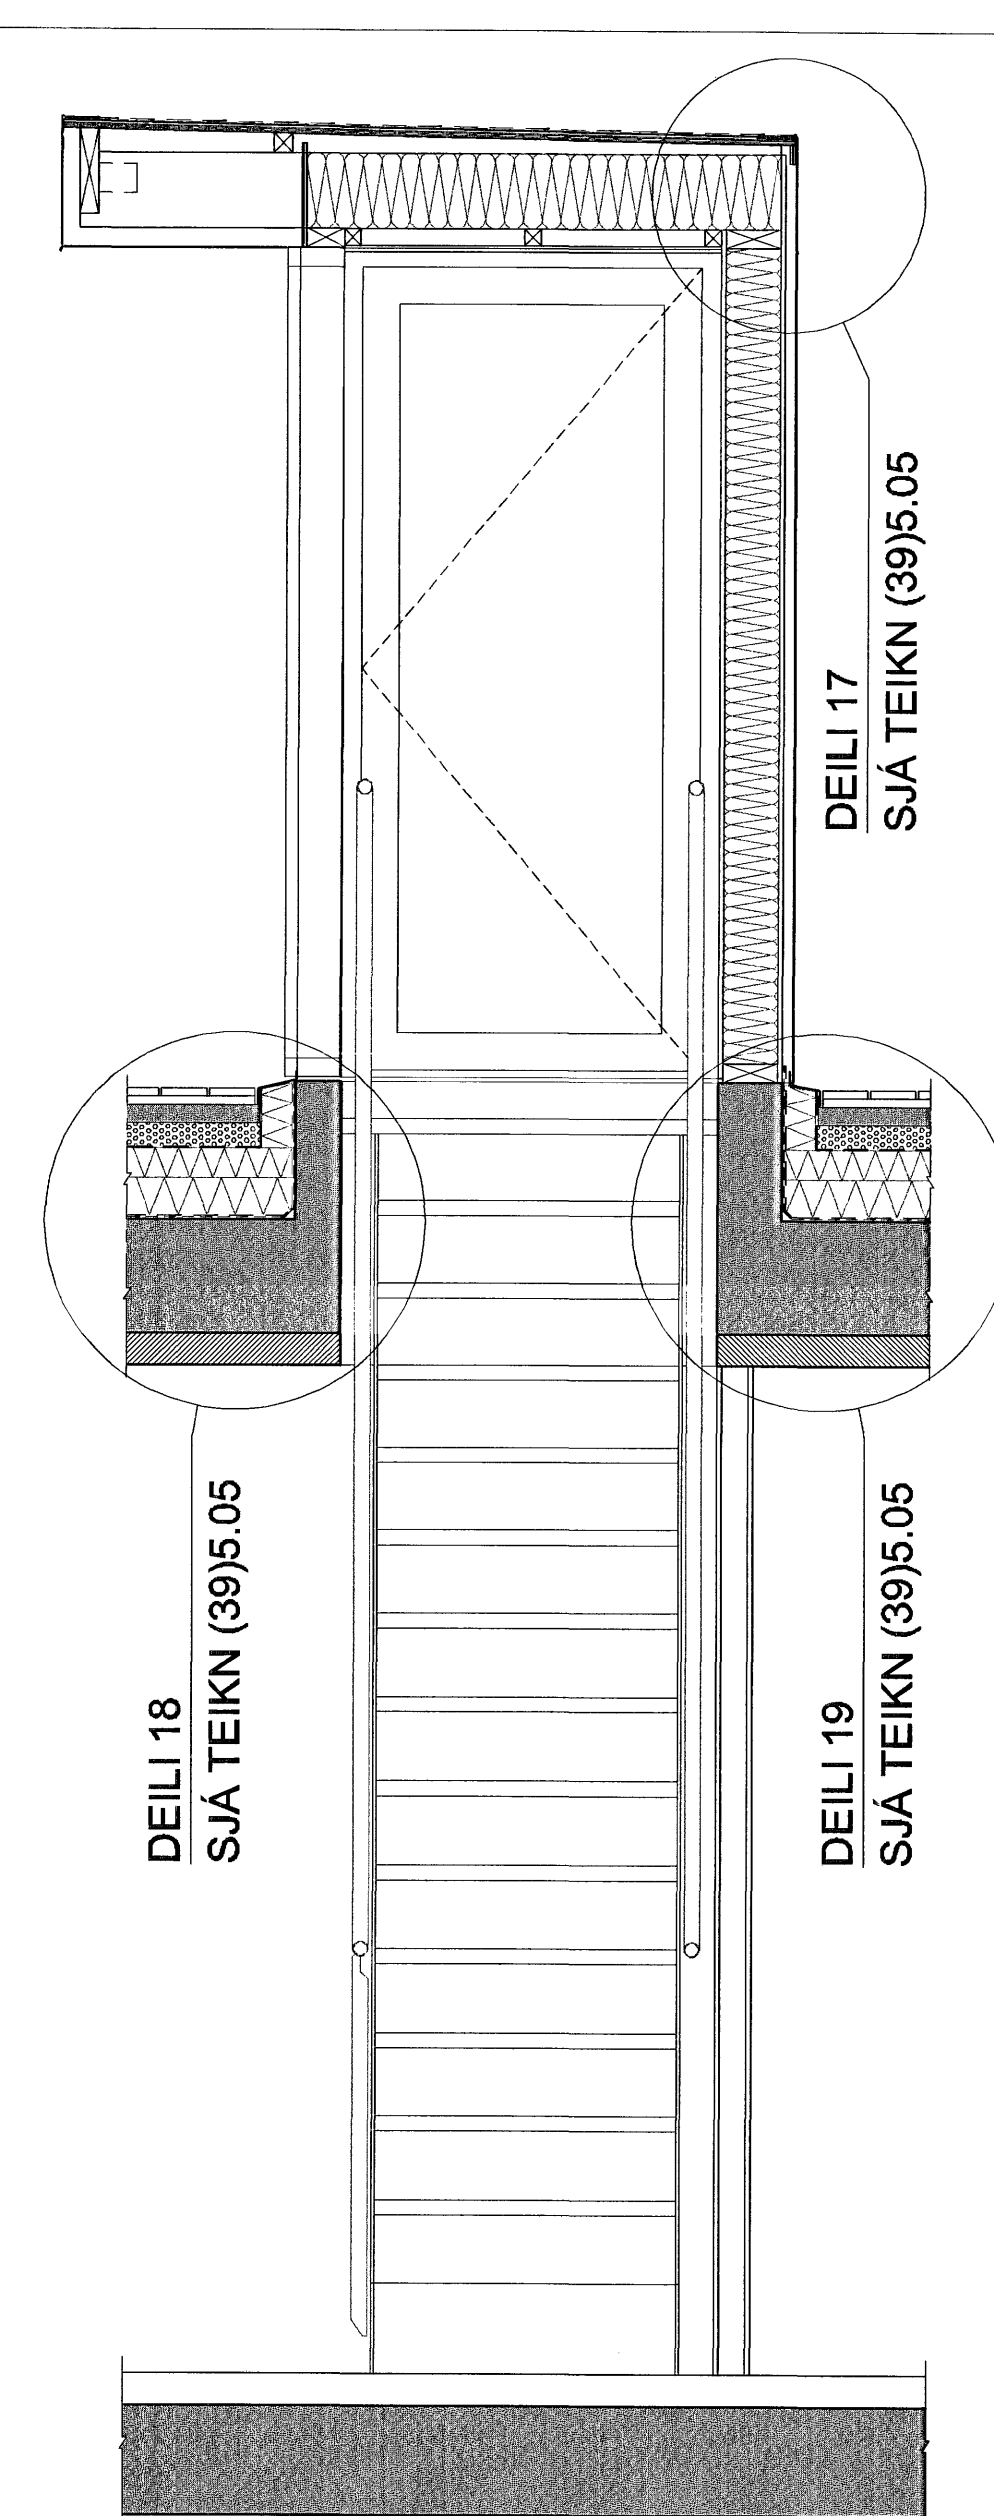

Snið B-B í mkv. 1:20

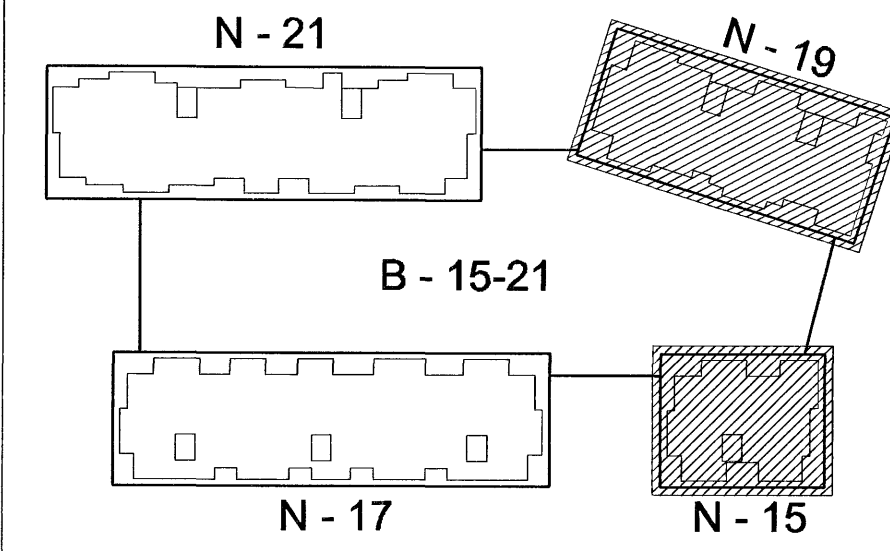

Lykilmynd í mkv. 1:1000

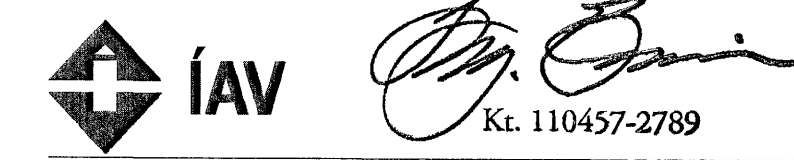

Norðurbakkí 15-21  
 Fjölbýlishús  
 NORÐURBAKKI 15-21, MATSHLUTI 01-05 0446  
 Hlutateikningar  
 STIGAHÚS ÞAKGARÐA  
 GRUNNMYNDR SNIB OG ÚTLIT  
 MKV: 1:20  
 DAGS: 01.08.2006  
 TEIKNAD: JBE  
 SKRÁ: 0446-15-21-(39)4.02.dwg

**BATTERÍÐ**  
 ARKITEKTAR  
 Jón Ólafur Ólafsson FAI  
 kt: 090658-4099  
 Sigurður Einarsson FAI  
 kt: 110457-2789  
 Sigrður Harðarson FAI  
 kt: 030446-3699  
 kt: 521291-1259  
 Trénuhvaani 1  
 220 Hafnarfjörður  
 Sí: 54 54 700 F: 54 54 701  
 Netfang: batteri@arkitekti.is  
 Heimasíða: www.arkitekti.is