




DEILI 7
- FRÁGANGUR STEYPTRAR MILLIPLÖTU VIÐ ÚTVEGGJARKLÆDNINGU
OG FLÍSALÖGN YFIR BÍLAKJALLARA

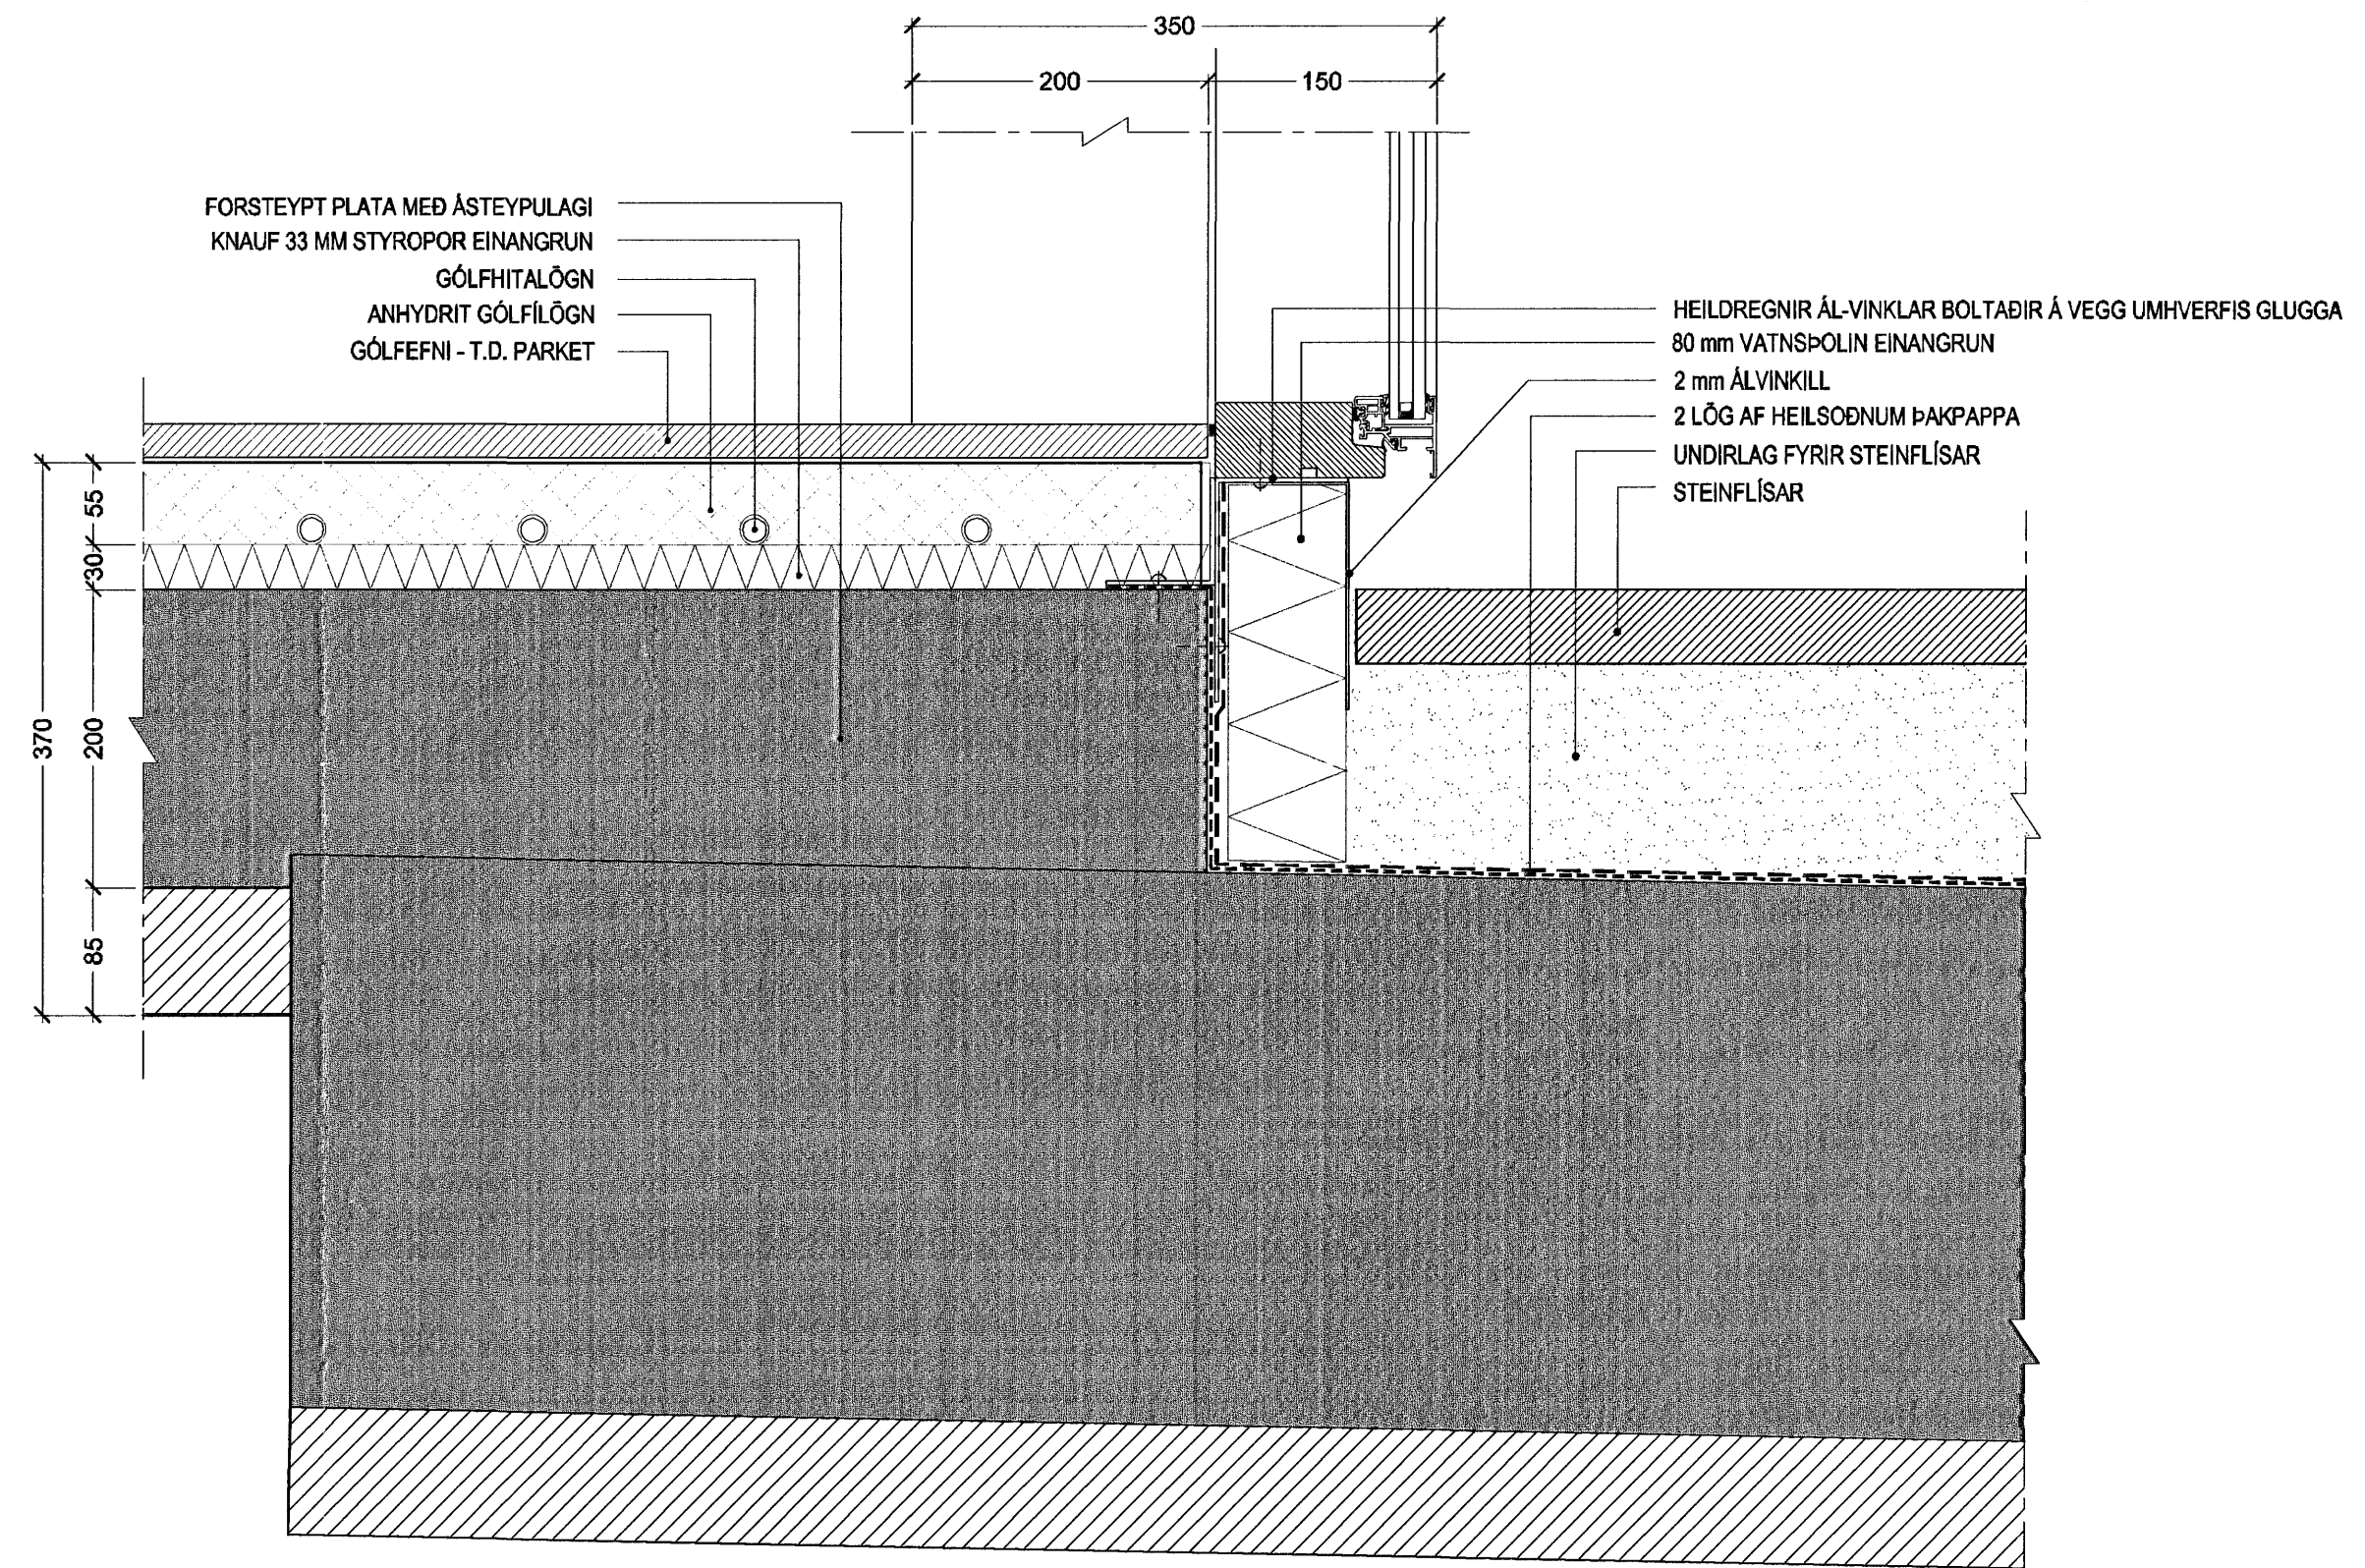


DEILI 8
- FRÁGANGUR STEYPTRAR MILLIPLÖTU VIÐ GLUGGA OG FLÍSALÖGN
YFIR BÍLAKJALLARA

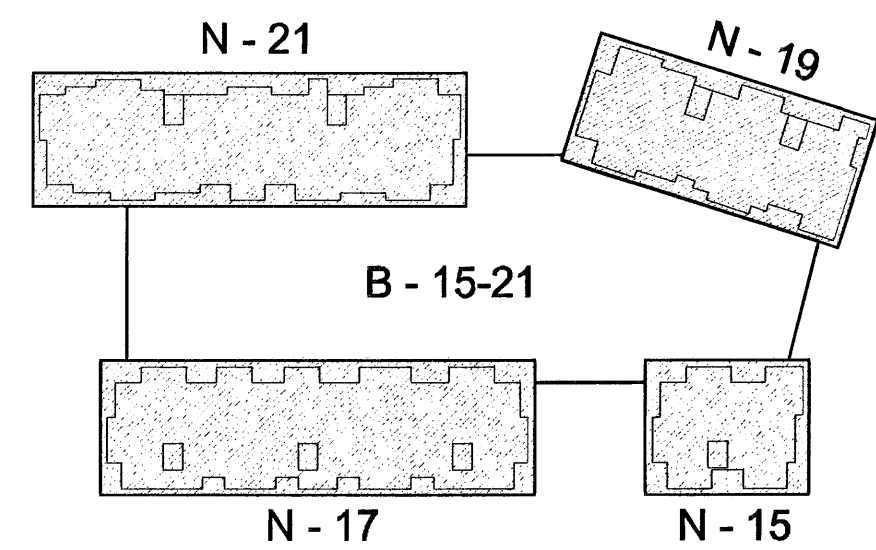


Lykilmynd í mkv. 1:1000

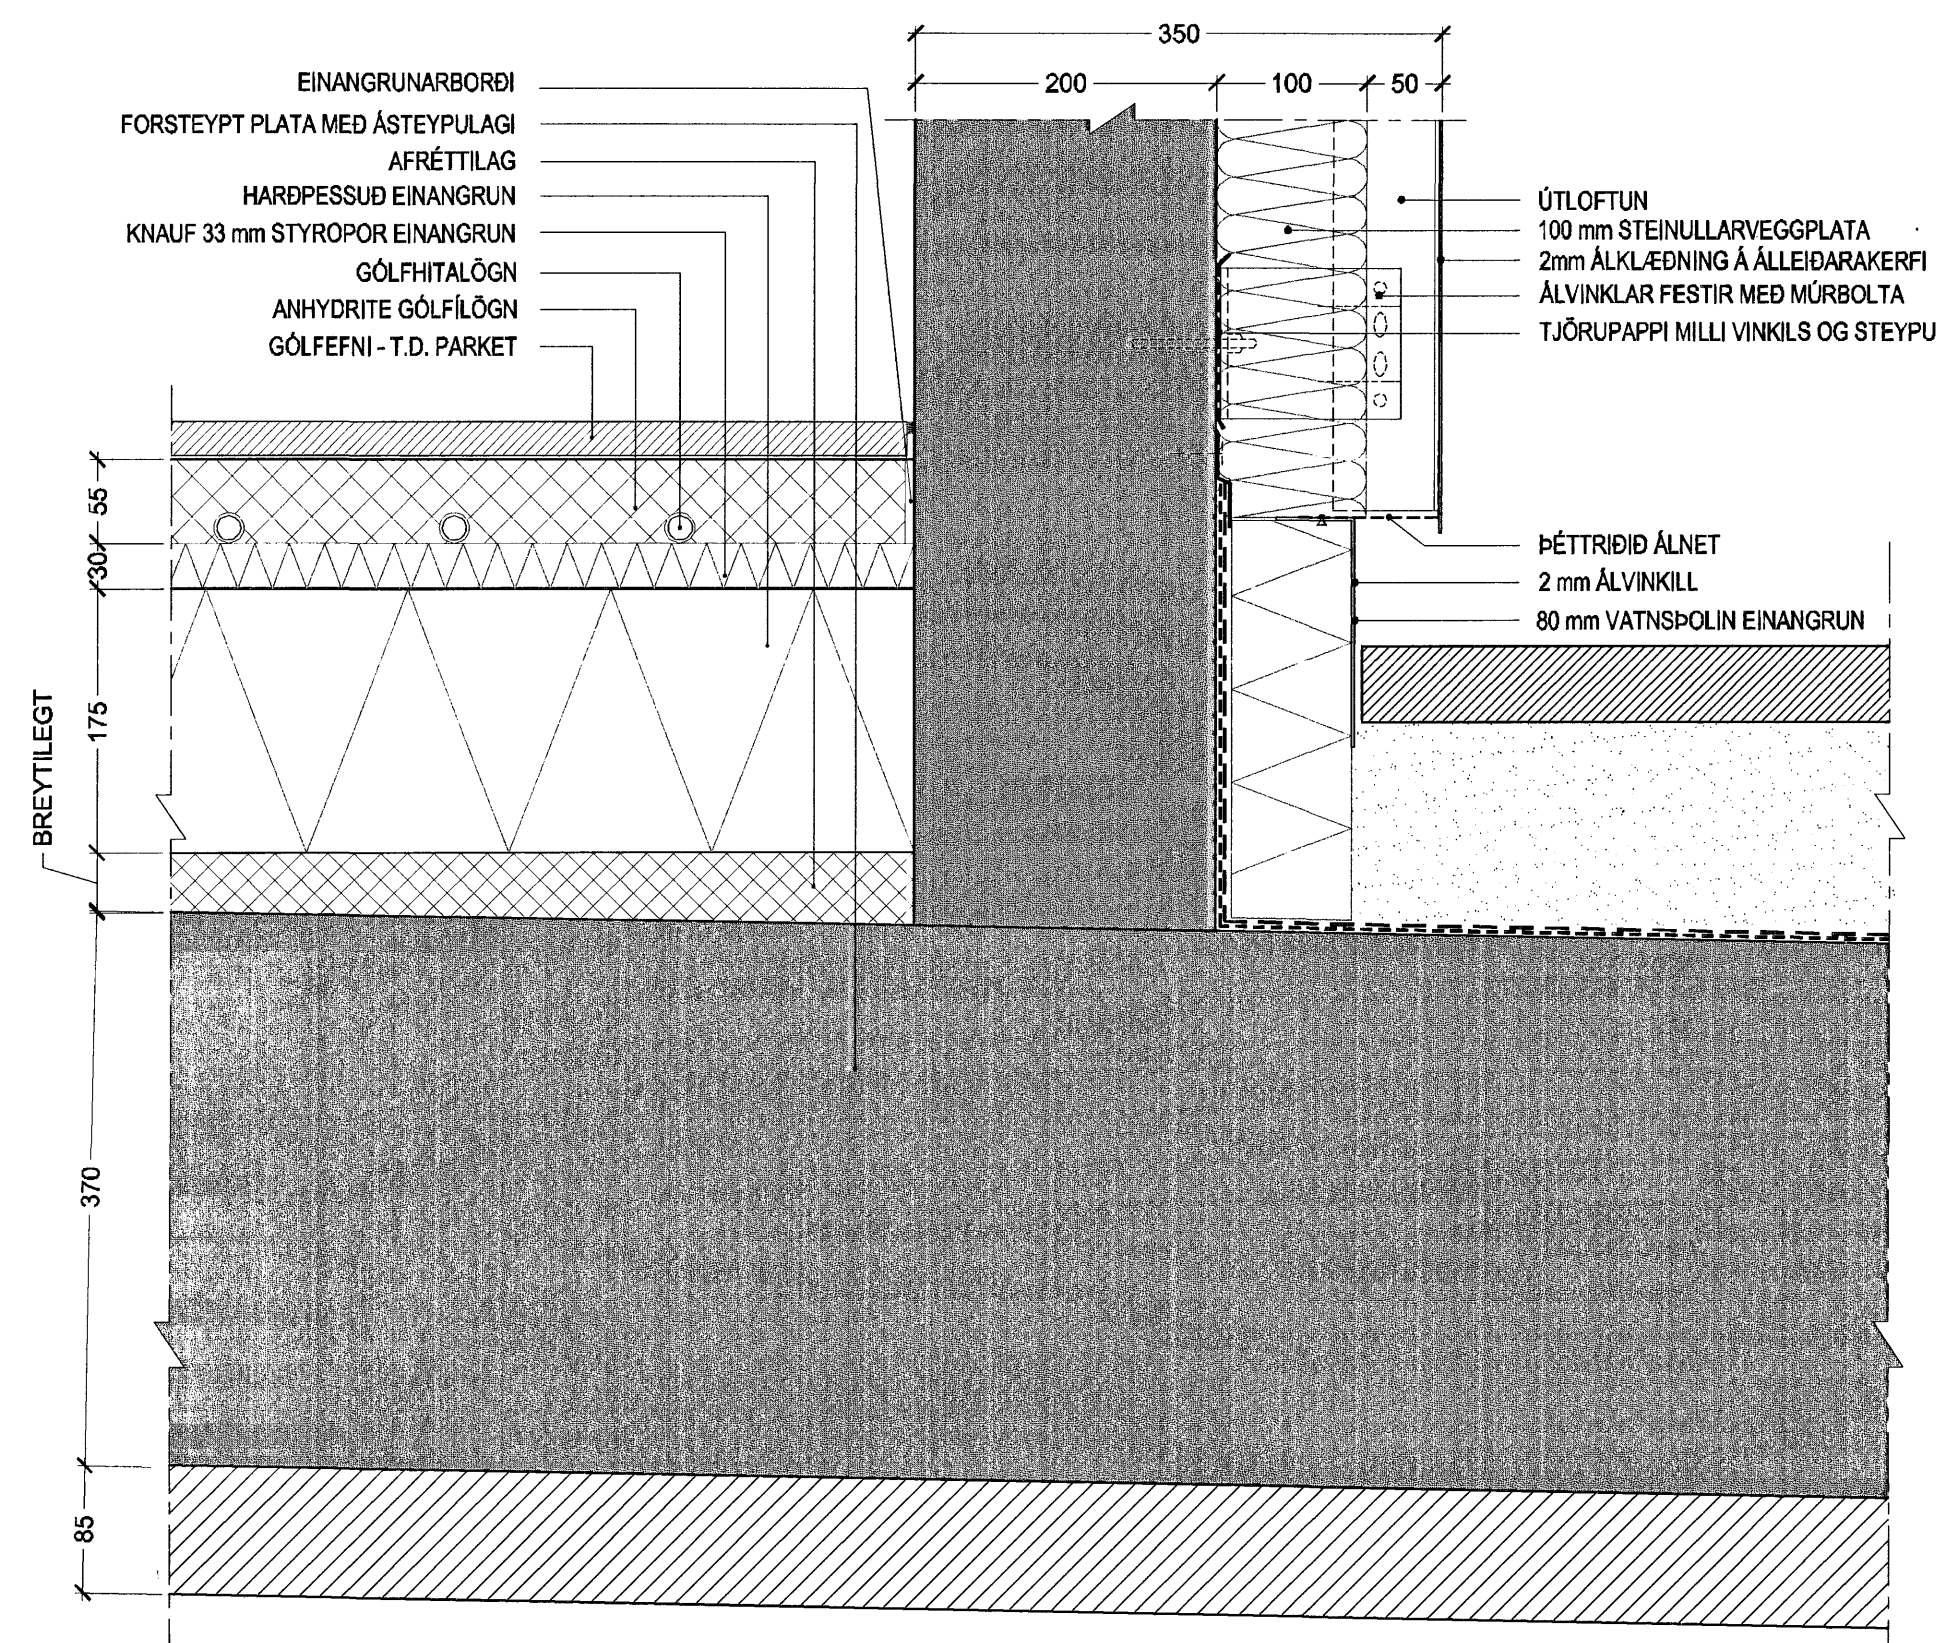


DEILI 9
- FRÁGANGUR PLÖTU YFIR BÍLAKJALLARA OG
UPPBYGGING Á GÓLFÍ Í ÍBÚÐ

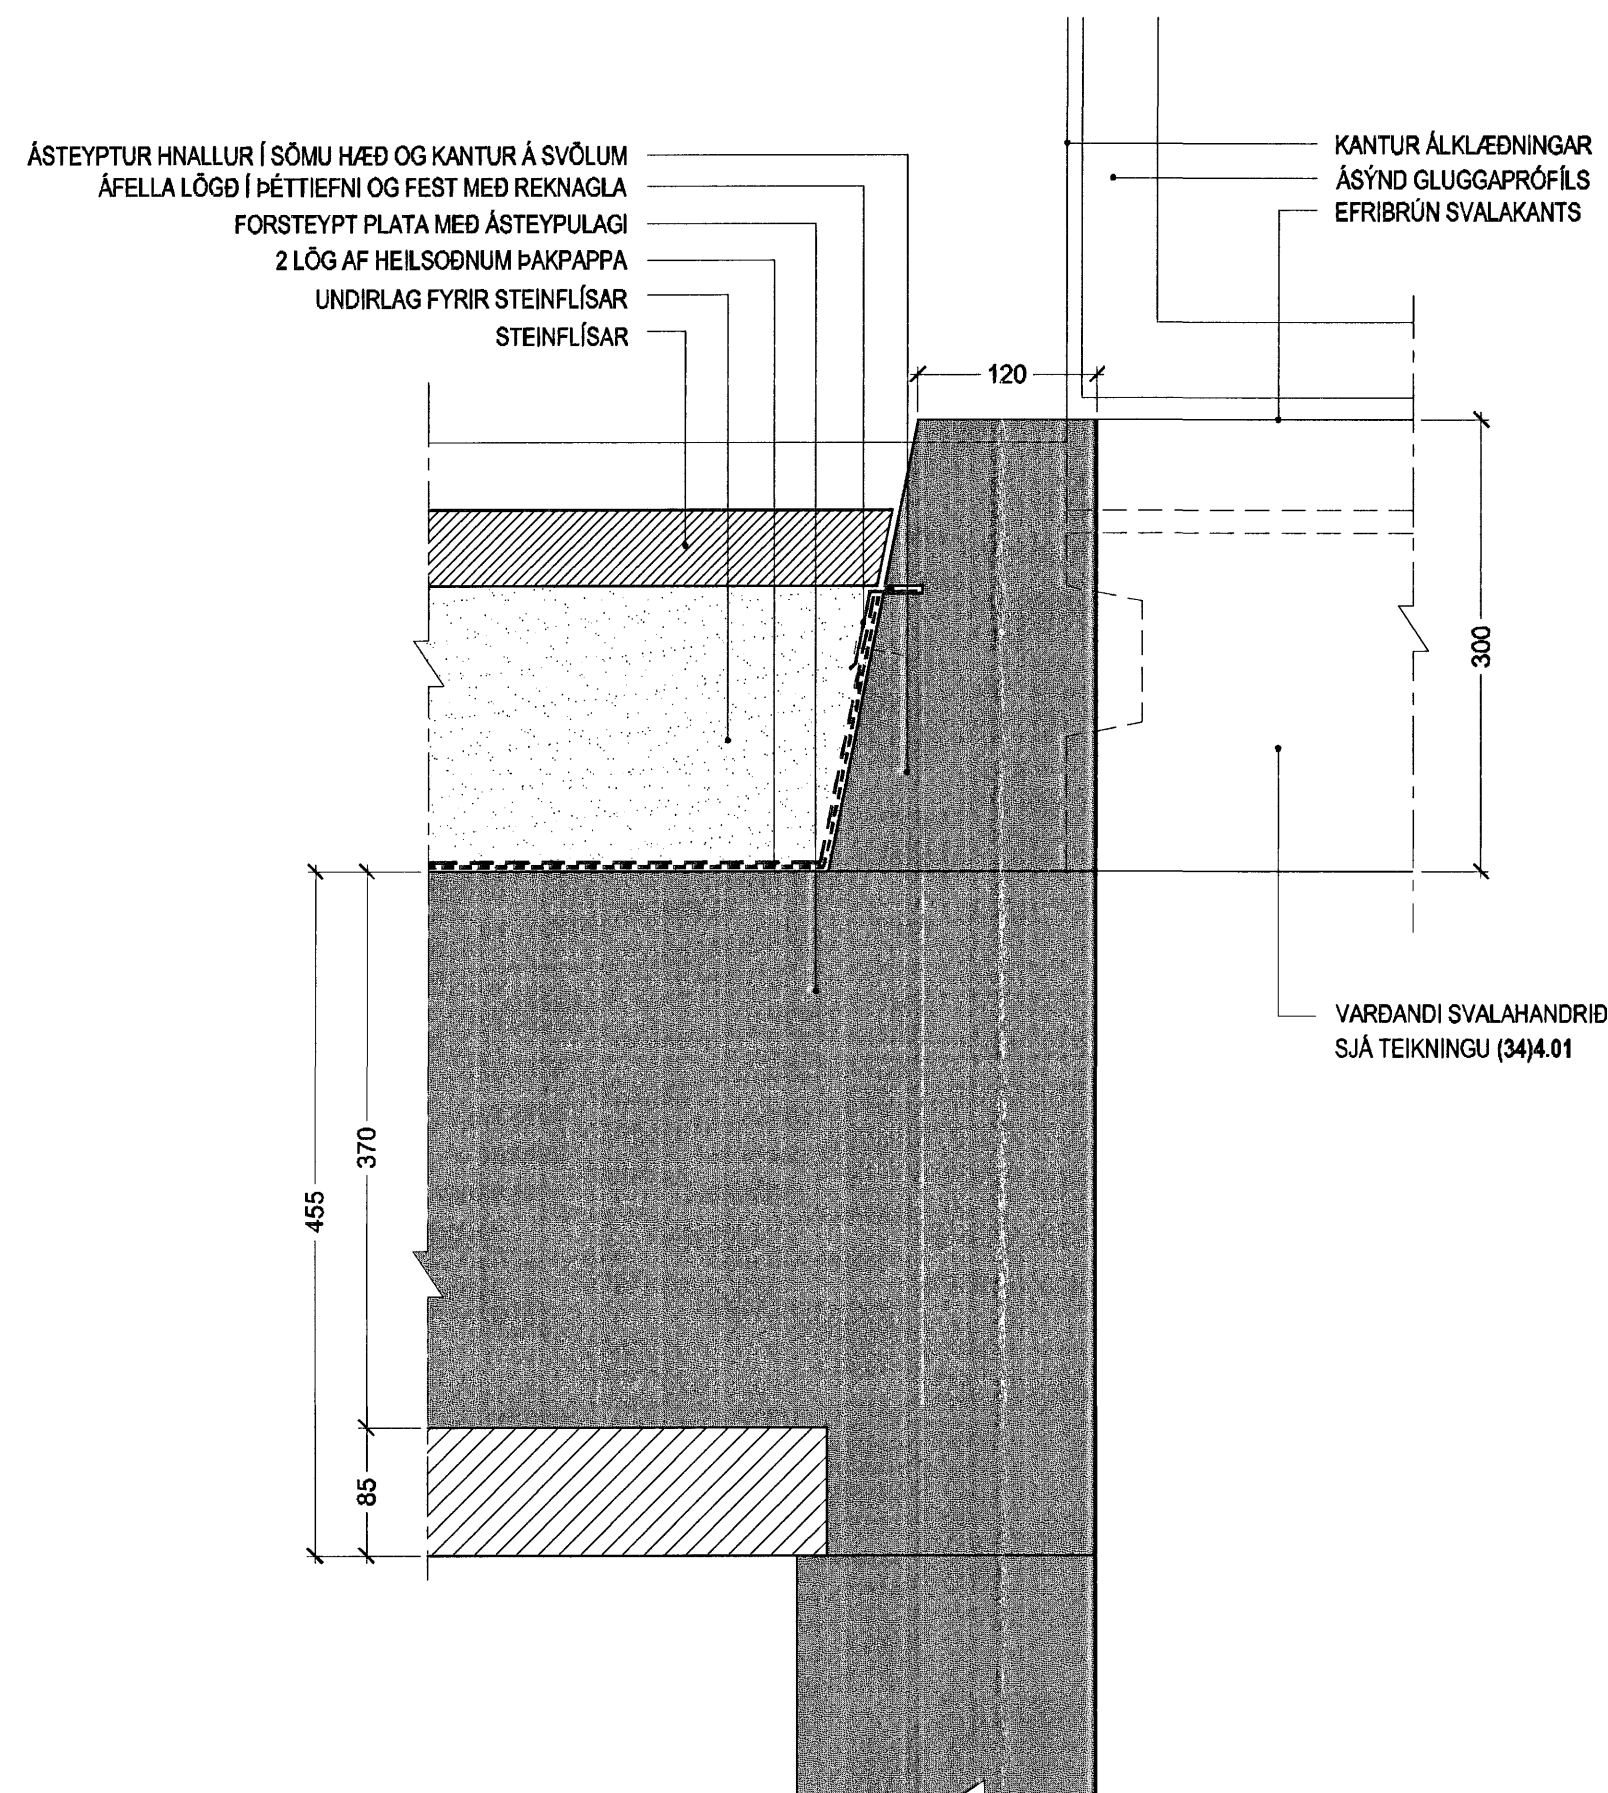

DEILI 10
- FRÁGANGUR PLÖTU YFIR BÍLAKJALLARA
FYRIR UTAN SVALAPLÖTU

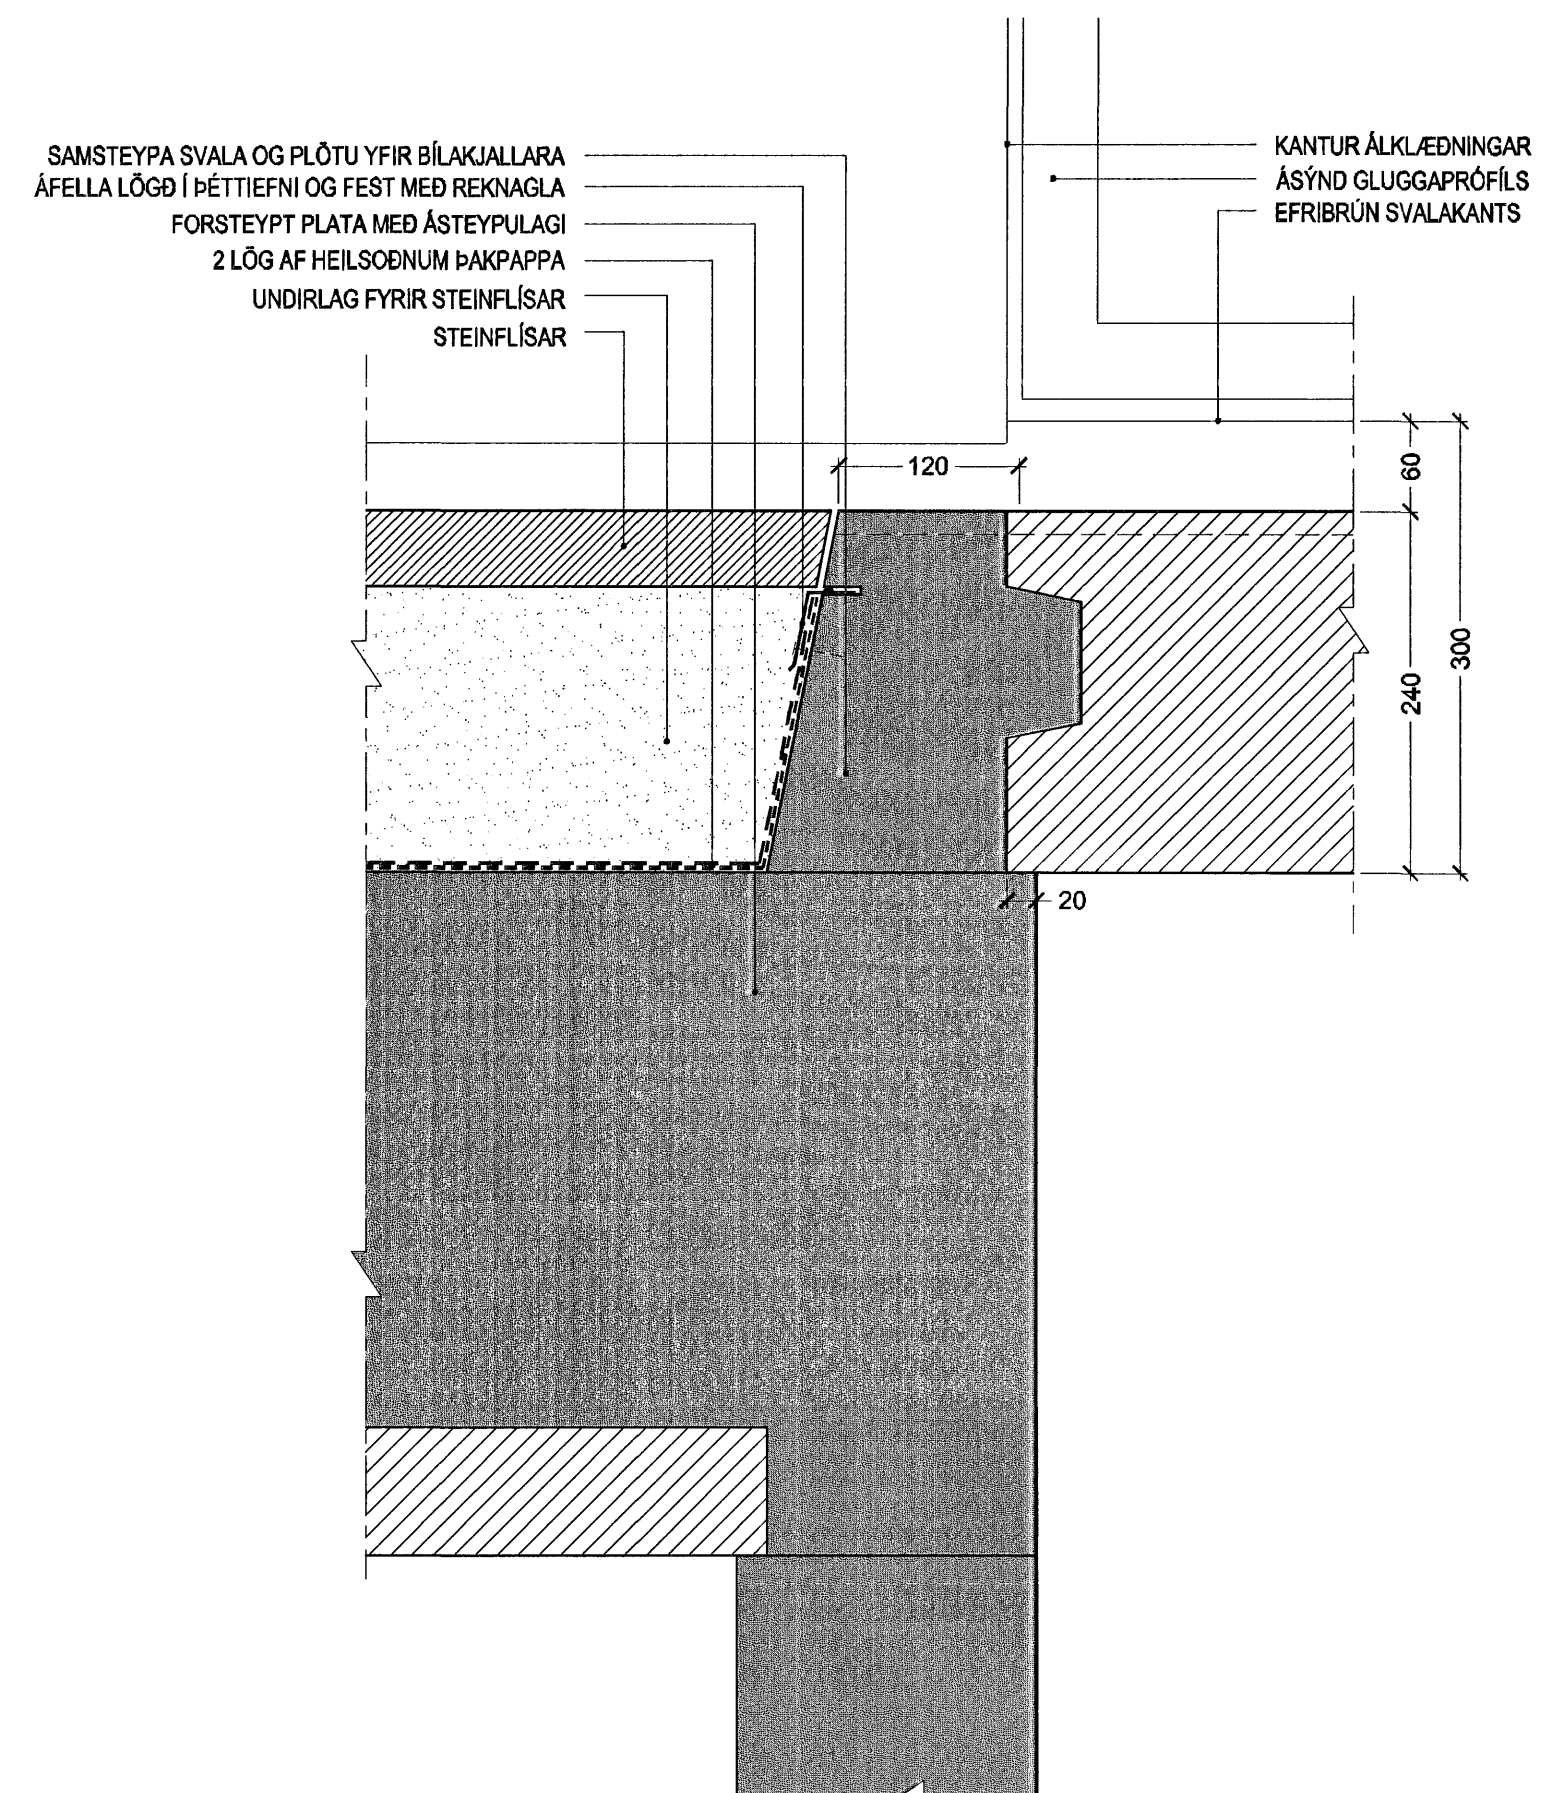

DEILI 11
- FRÁGANGUR PLÖTU YFIR BÍLAKJALLARA OG
FORSTEYPTRA SVALAPLÖTU

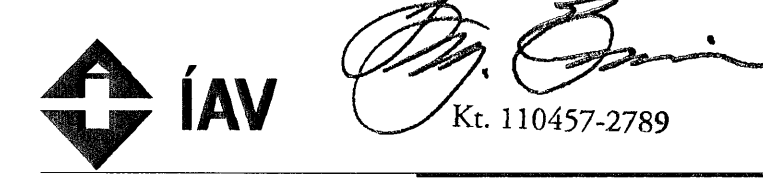

Norðurbakki 15-21
Fjölbýlishús
NORÐURBAKKI 15-21, MATSHLUTI 01-05 0446
Deiliteikningar
UTANHÚSFRÁGANGUR
LÖÐRÉTT DEILI
MKV.: 1:5
DAGS: 01.06.2006
TEIKNAD: HÖG
SKRÁ: 0446-15-21-09/05.01.dwg

BATTERÍÐ
ARKITEKTAR
Jón Ólafur Ólafsson FAI
Kt. 090658-4099
Sigurður Einarsson FAI
Kt. 110457-2789
S: 54 54 700 F: 54 54 701
Netfang: batteri@arkitekt.is
Heimasíða: www.arkitekt.is